



Vaade A-A

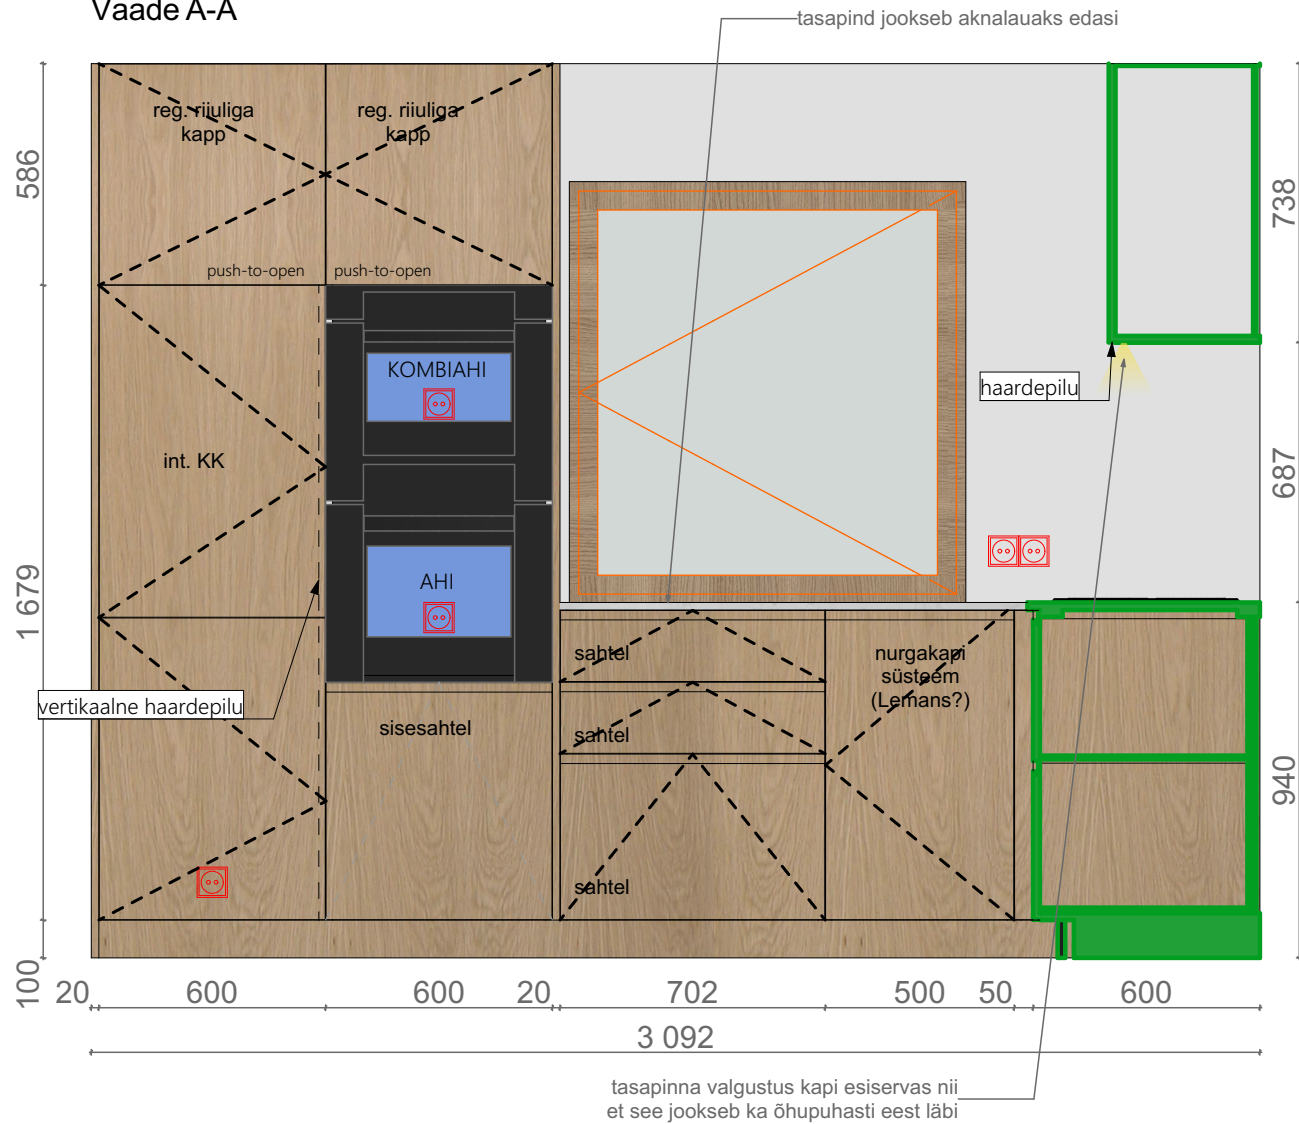

Vaade B-B

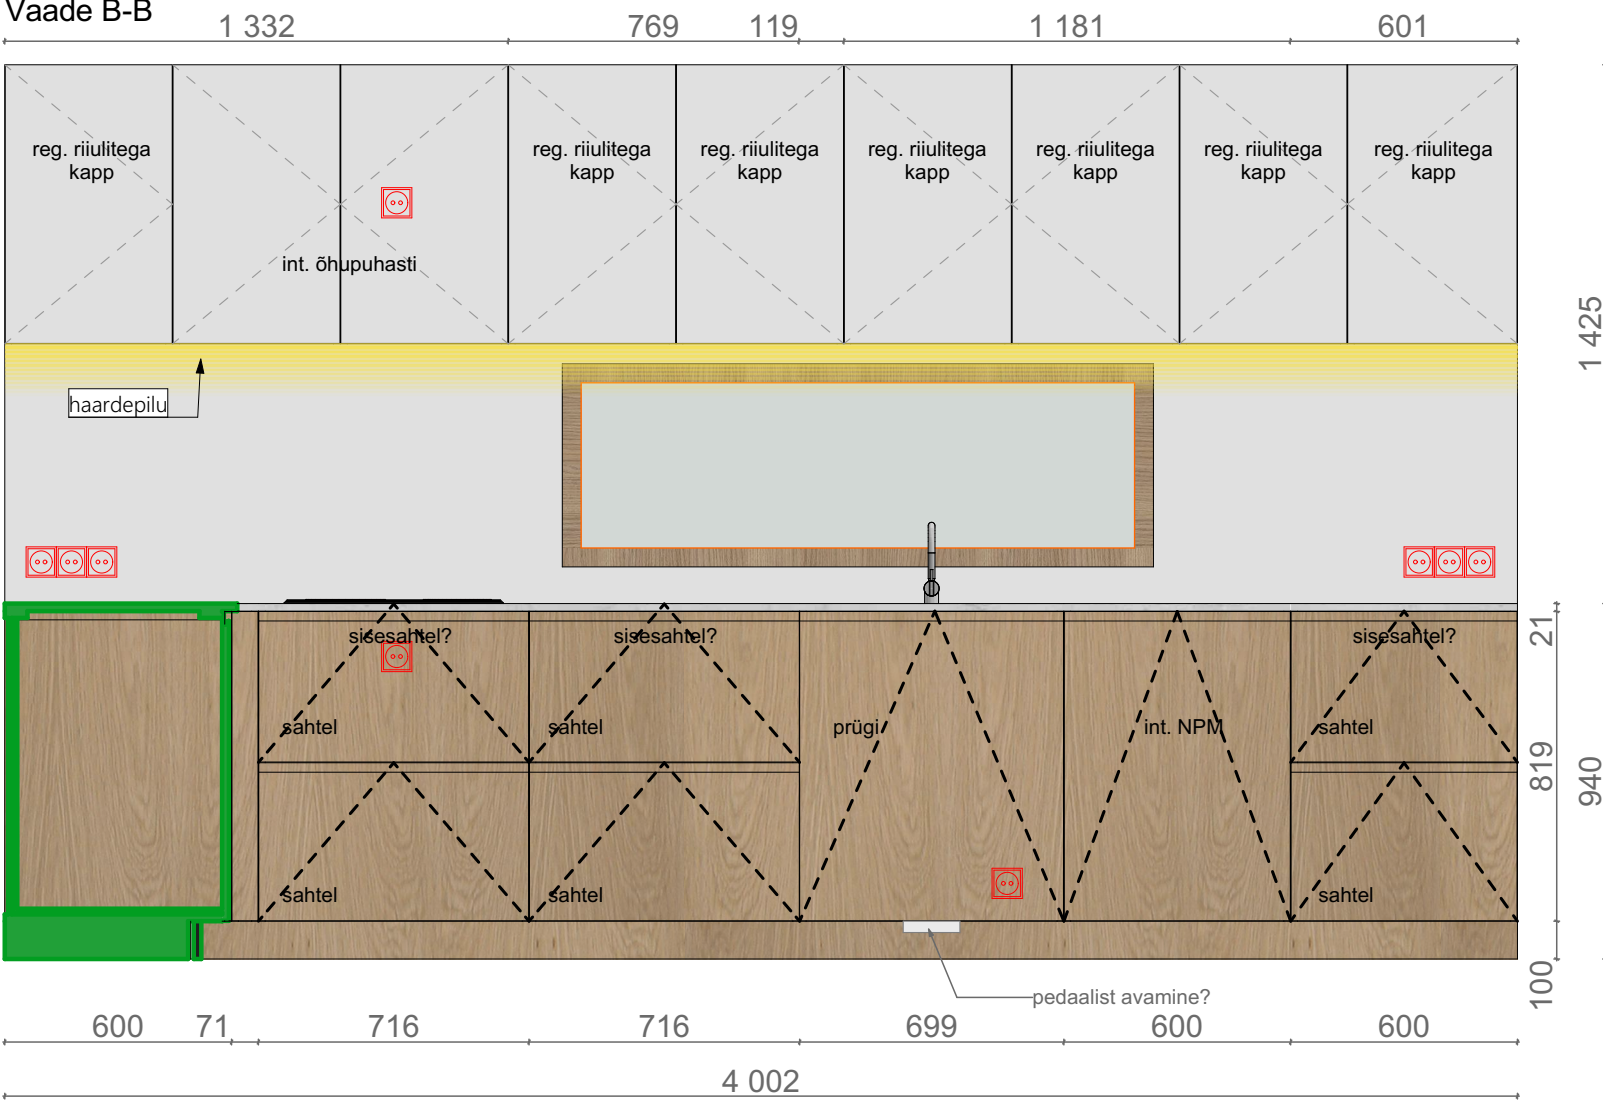

KADIJAIR

SISEDISAIN

Käesolev joonis tühistab kõik sama joonise numbriga varasema kuupäevaga joonised.
Joonis on kaitstud autoriõigusega. Kolmandatel osapooltel jooniste levitamine ja kopeerimine või jooniste alusel tehtud tööde fotode levitamine ilma joonise autori loata keelatud.

Tellija:	Objekt: Üksikelamu	Kuupäev: 30.06.2026
Aadress:	, Randvere	Mõõtkava: M 1:20, 1:50
Joonis: Köök	Joonise nr: SA-10-EM-01	
Sisearhitektid: Kadi Jair, Merike Aro	Formaat: A3 (420x297)	
Sisekujundaja Kadi Jair OÜ		