



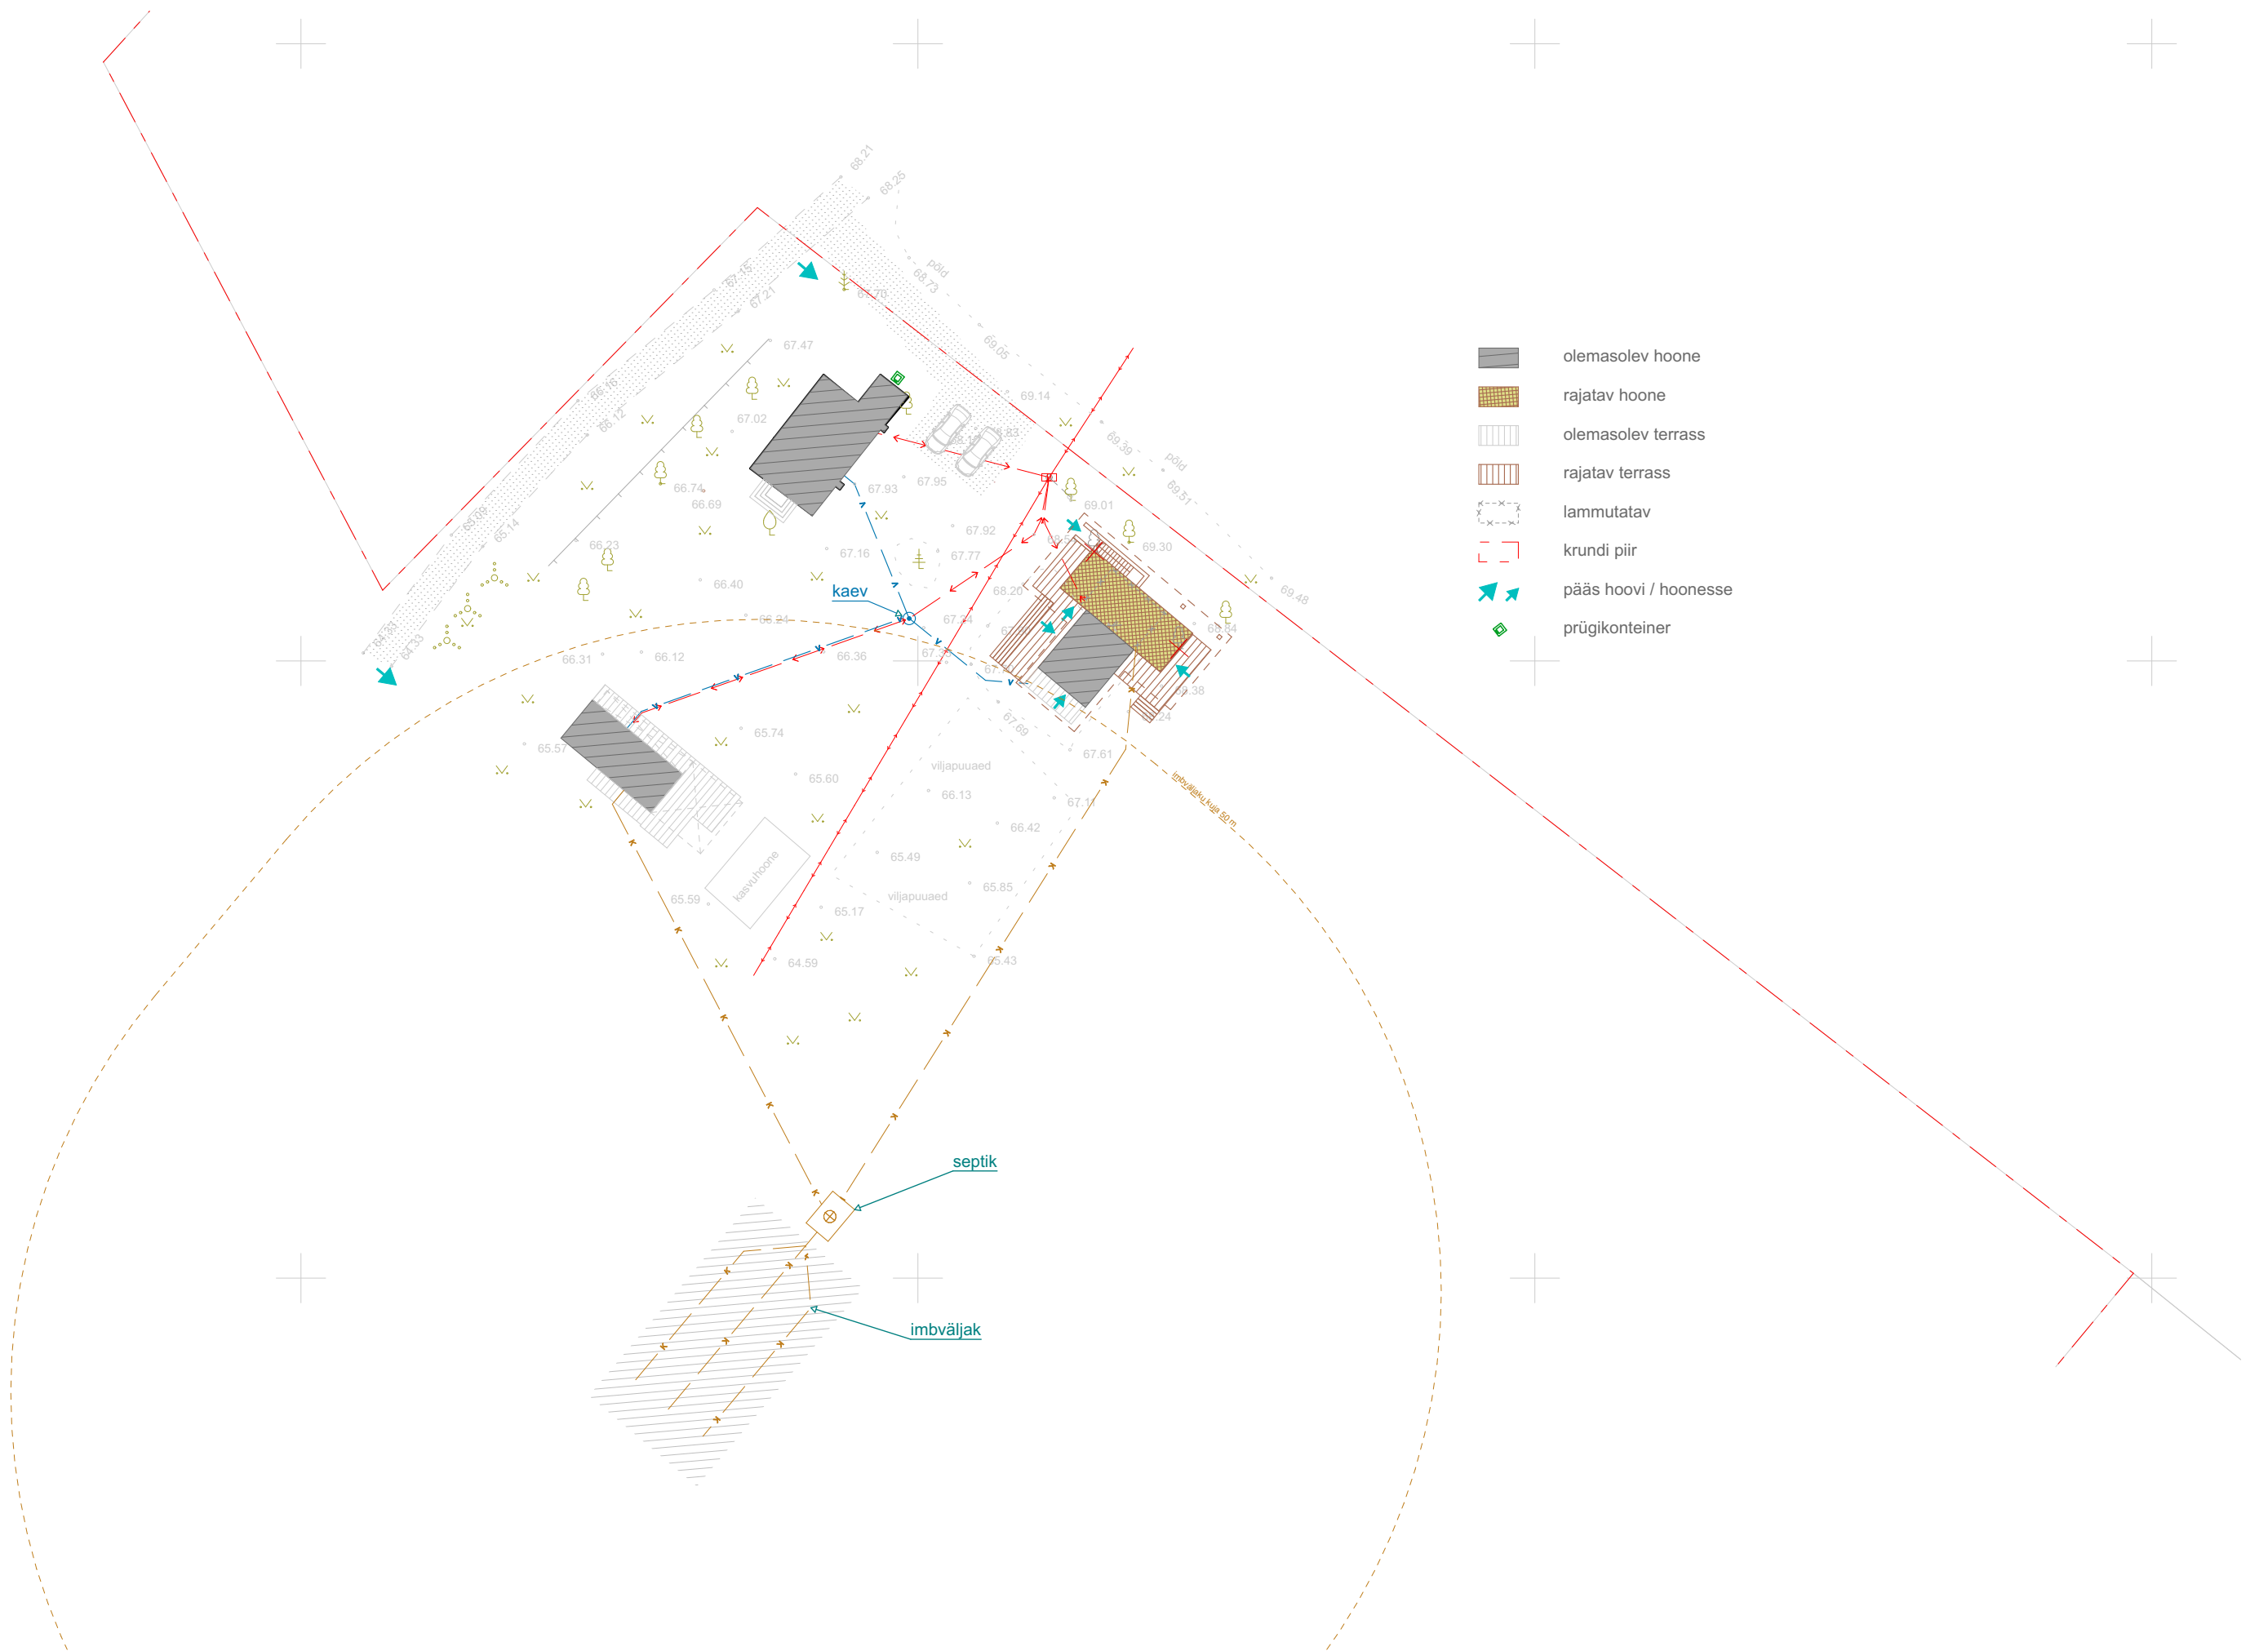

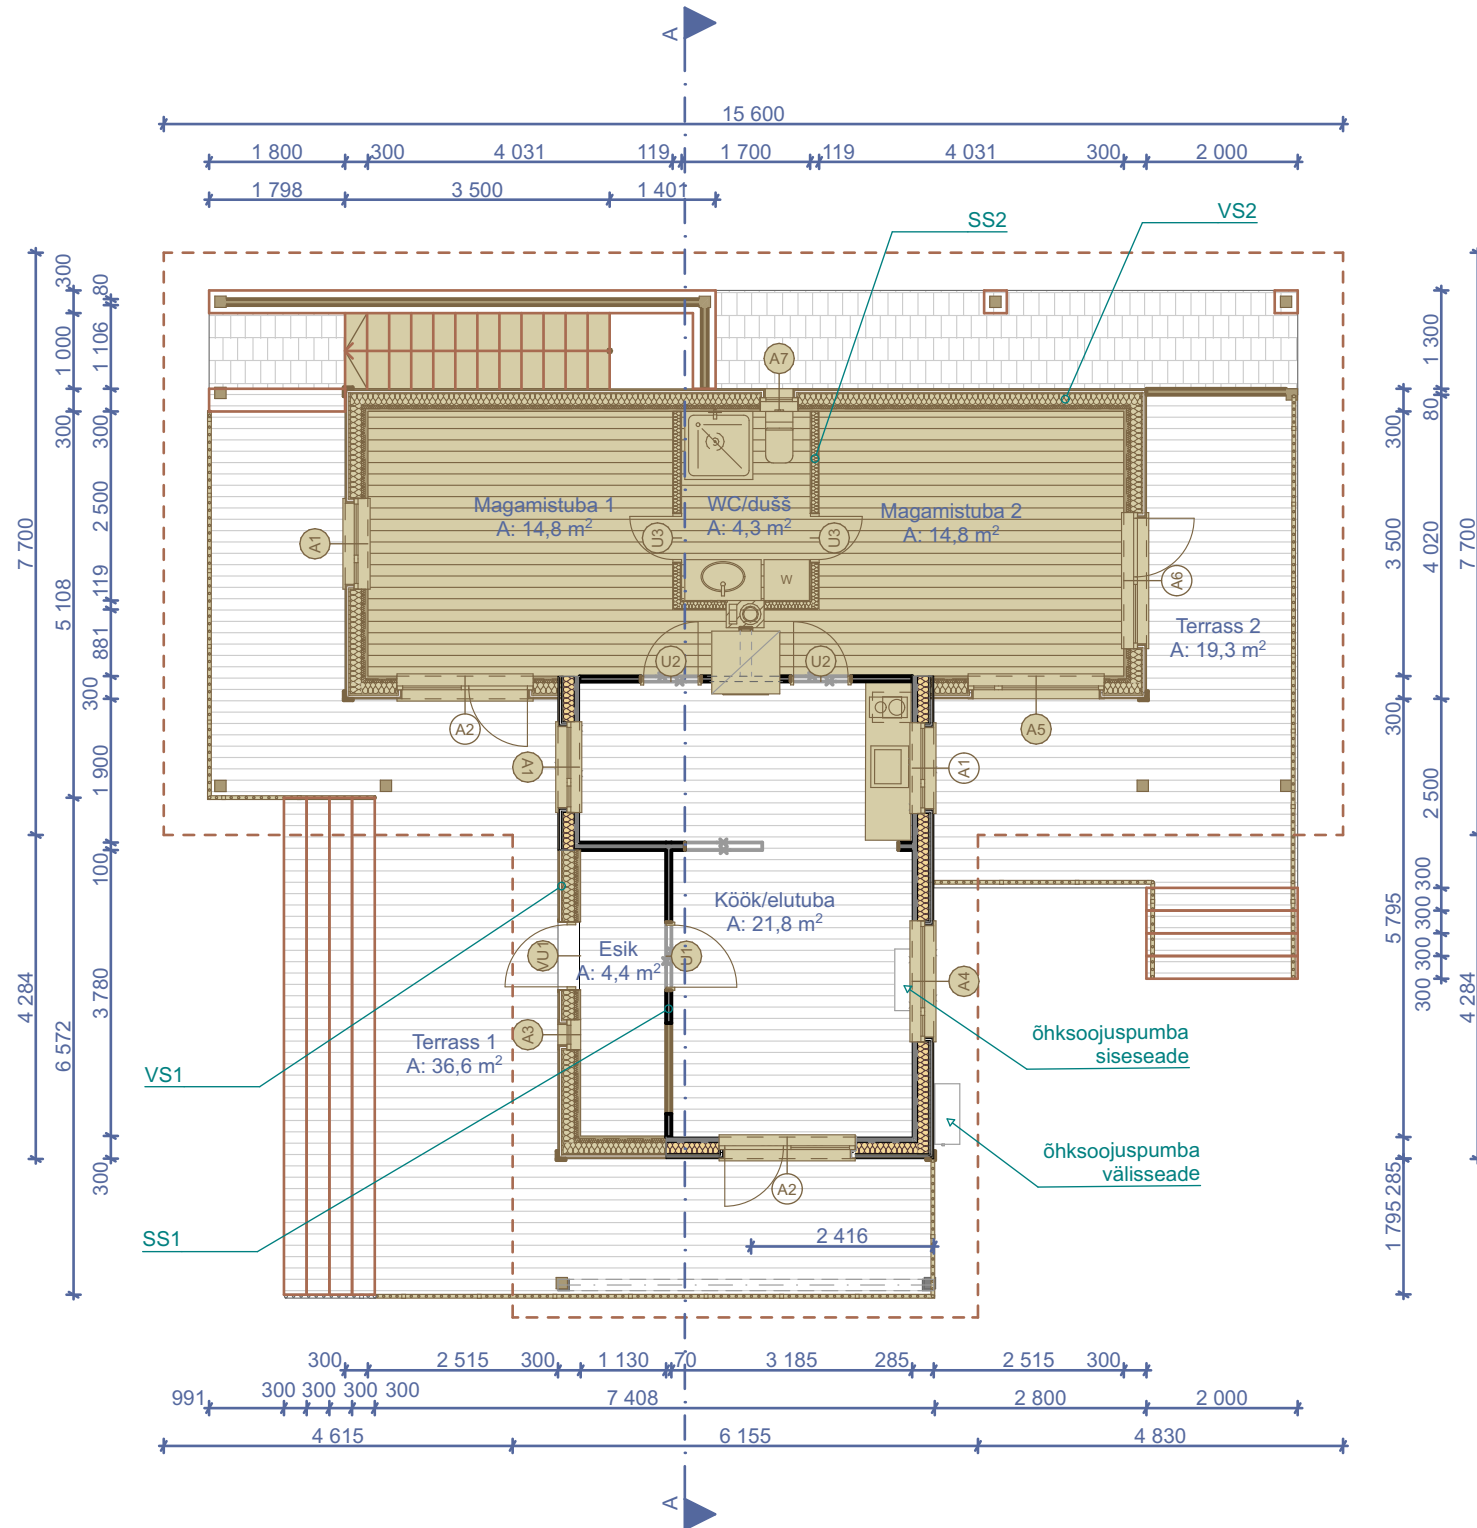

VS1 välissein (ol.olev)

- vert. laudis 18
- hor. roovitus 30
- vert. roovitus 20
- tuuletõkkekangas Tyvek Soft 2460B*
- vert. pruss + mineraalvill seal vahel 150
- pruss 70

VS2 välissein

- vert. laudis 18
- hor. roovitus 30
- vert. roovitus 20
- tuuletõkkekangas Tyvek Soft 2460B*
- puitsõrestik + mineraalvill seal vahel 150
- laudis 22

* või sarnane

SS1 olemasolev sisesein


- pruss 70

SS2 sisesein


- viimistlus vastavalt ruumi vajadustele
- kipsplaat 12 mm
- metallkarkass 95 mm + mineraalvill karkassi vahel
- kipsplaat 12 mm
- viimistlus vastavalt ruumi vajadustele

- olemasolev konstruktsioon
- uus konstruktsioon
- lammutatav konstruktsioon

töö: Üksikelamu ehitamine	töö nr: 23-03-EP1 staadium: Eelprojekt
aadress: Valli talu, Mälgü küla Elva vald, Tartu maakond KÜ number: 33101:003:0474 tellija: Heidi Vihma	joonis: I korrus mõõtkava: 1:100
NEED Arhitektid OÜ MTR EEP003711 Muinsuskaitse tegevusluba EMU000107	
Arhitekt: Mikk Pärdi Projekteerija / sisearhitekt: Juula Pärdi	Kuupäev: 2.05.2023

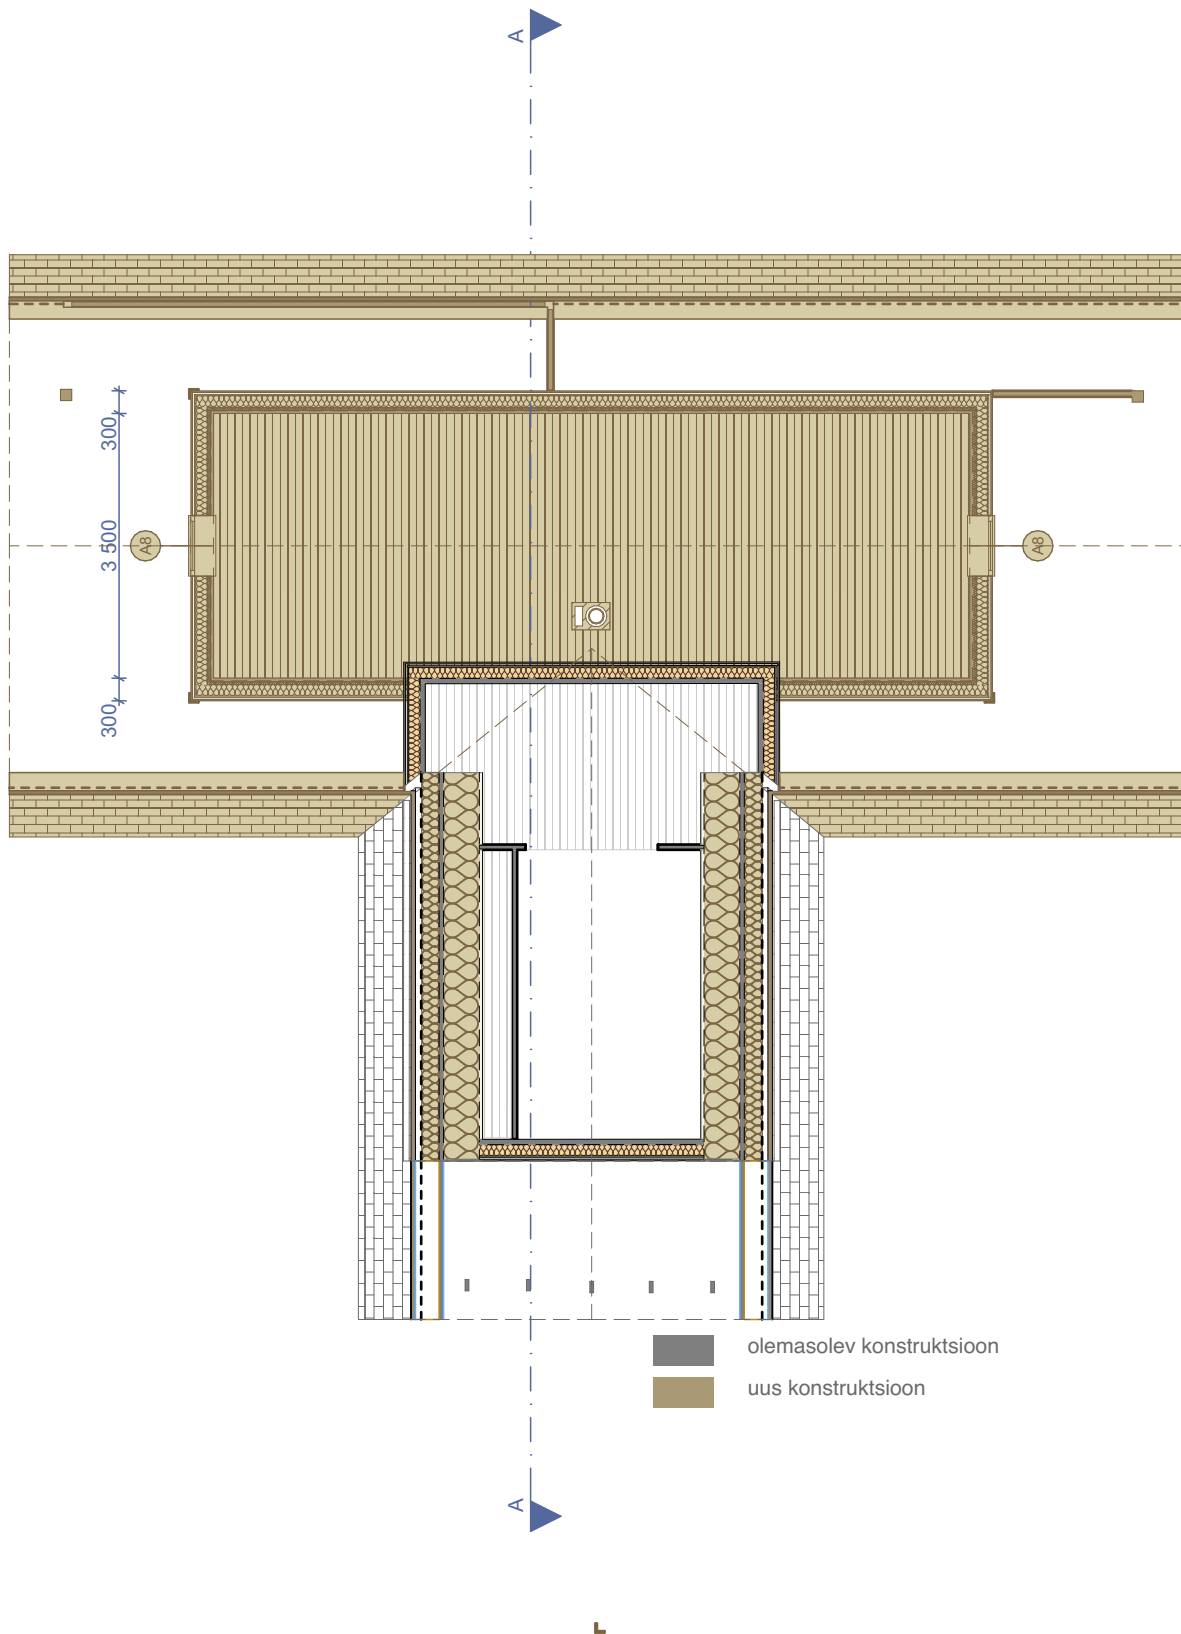

töö: Üksikelamu ehitamine aadress: Valli talu, Mälgü küla Elva vald, Tartu maakond KÜ number: 33101:003:0474 tellija: Heidi Vihma	töö nr: 23-03-EP1 staadium: Eelprojekt
NEED Arhitektid OÜ MTR EEP003711 Muinsuskaitse tegevusluba EMU000107	joonis: II korrus mõõtkava: 1:100
Arhitekt: Mikk Pärdi Projekteerija / sisearhitekt: Juula Pärdi	Kuupäev: 2.05.2023

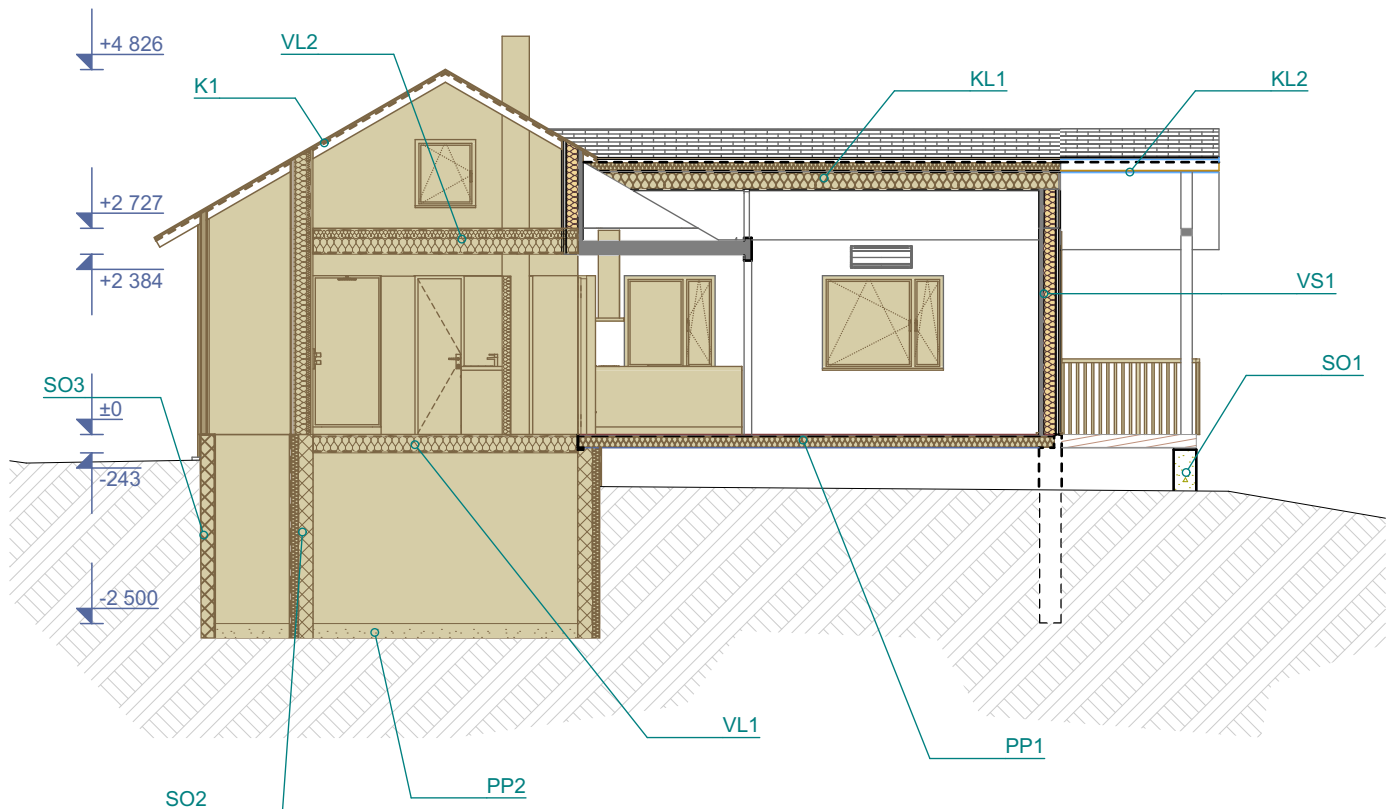

KL1 katuslagi (ol.olev) U-väärtus 0,11 W/m²K

- bituumensindel
- lauslaudis vastavalt tootja juhendile
- tuulutusliist 32
- tuulekindel aluskate Tyvek Soft 2460B*
- sarikas 100 mille vahel mineraalvill
- laudis 25 (ol.olev)
- pärlinid 200 (ol.olev) mille vahel mineraalvill
- aurutõke
- laudis 18

KL2 katuslagi (ol.olev) terrassi kohal

- bituumensindel
- lauslaudis vastavalt tootja juhendile
- tuulutusliist 32
- tuulekindel aluskate Tyvek Soft 2460B*
- sarikas 100 mille vahel mineraalvill
- laudis 25 (ol.olev)
- pärlinid 200 (ol.olev)

K1 katus

- bituumensindel
- laudis 25
- tuulutusliist 20
- tuulekindel aluskate Tyvek Soft 2460B*
- sarikad 200

VL1 vahelagi

- laudis 25
- ehituspaber
- talad 200 + mineraalvill seal vahel 200
- ehituspaber
- laudis 18

VL2 vahelagi

- laudis / OSB plaat 25
- laagid 100 + mineraalvill seal vahel
- talad 200 + mineraalvill seal vahel
- aurutõke
- laudis 18

VS1 välissein (ol.olev)

- vert. laudis 18
- hor. roovitus 30
- vert. roovitus 20
- tuuletõkkekangas Tyvek Soft 2460B*
- vert. pruss 150 + mineraalvill seal vahel
- pruss 70

VS2 välissein

- vert. laudis 18
- hor. roovitus 30
- vert. roovitus 20
- tuuletõkkekangas Tyvek Soft 2460B*
- puitsõrestik 150 + mineraalvill seal vahel 150
- laudis 22

PP1 põrand pinnasel (ol.olev)

- laudis
- laagid + EPS soojustus nende vahel (paksus sõltub laagide kõrgusest)
- tasandamiseks liiv või kergkruus
- pinnas

PP2 põrand pinnasel

- armeeritud betoon 80
- kile
- tihendatud killustik
- pinnas

SO1 olemasolev sokkel


- sokliplaat 10
- immutatud puitkarkass 22
- hüdroisolatsioon
- EPS 100
- ol.olev vundament

SO2 uus sokkel

- sokliplaat 10
- immutatud puitkarkass 22
- hüdroisolatsioon
- EPS 100 mm
- Columbia kivi* 190

SO2 uus sokkel

- sokliplaat 10
- immutatud puitkarkass 22
- hüdroisolatsioon
- Columbia kivi* 190

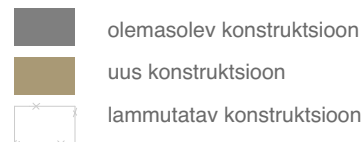

töö: **Üksikelamu ehitamine**

aadress: Valli talu, Mälgü küla
Elva vald, Tartu maakond
KÜ number: 33101:003:0474
tellija: Heidi Vihma

NEED Arhitektid OÜ MTR EEP003711
Muinsuskaitse tegevusluba EMU000107



Arhitekt: **Mikk Pärdi**
Projekteerija / sisearhitekt: **Juula Pärdi**

töö nr: 23-03-EP1 staadium: **Eelprojekt**

joonis: **Lõige A-A**

mõõtkava: **1:100**

Kuupäev:
2.05.2023

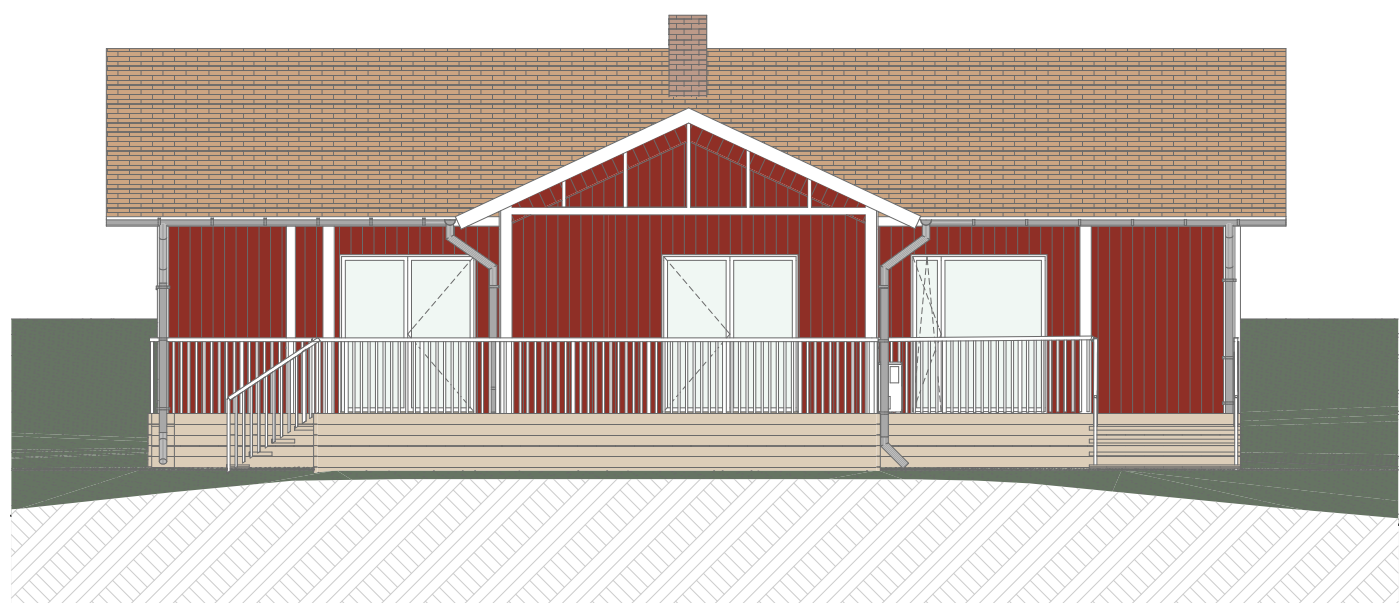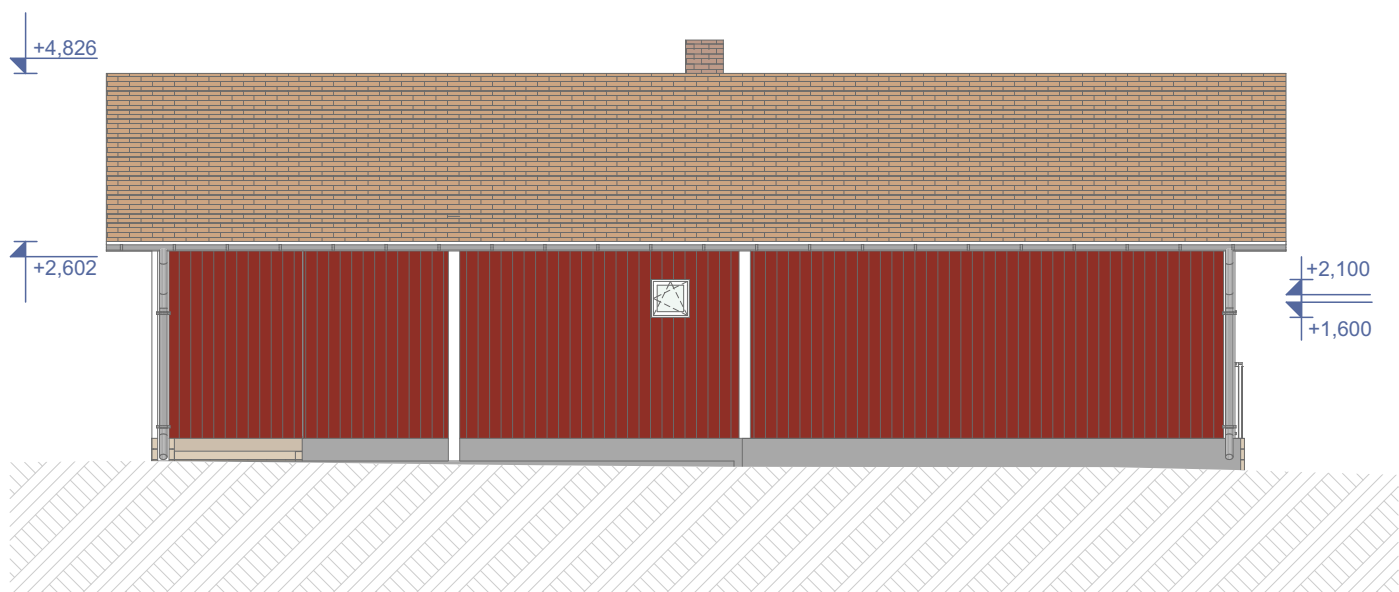

töö: **Üksikelamu ehitamine**

aadress: Valli talu, Mälgi küla

Elva vald, Tartu maakond

KÜ number: 33101:003:0474

tellija: Heidi Vihma

NEED Arhitektid OÜ MTR EEP003711
Muinsuskaitse tegevusluba EMU000107



Arhitekt: **Mikk Pärdi**
Projekteerija / sisearhitekt: **Juula Pärdi**

töö nr: 23-03-EP1 staadium: **Eelprojekt**


joonis: **Vaade kirdest, Vaade
edelast**

mõõtkava: **1:100**


Kuupäev:
2.05.2023

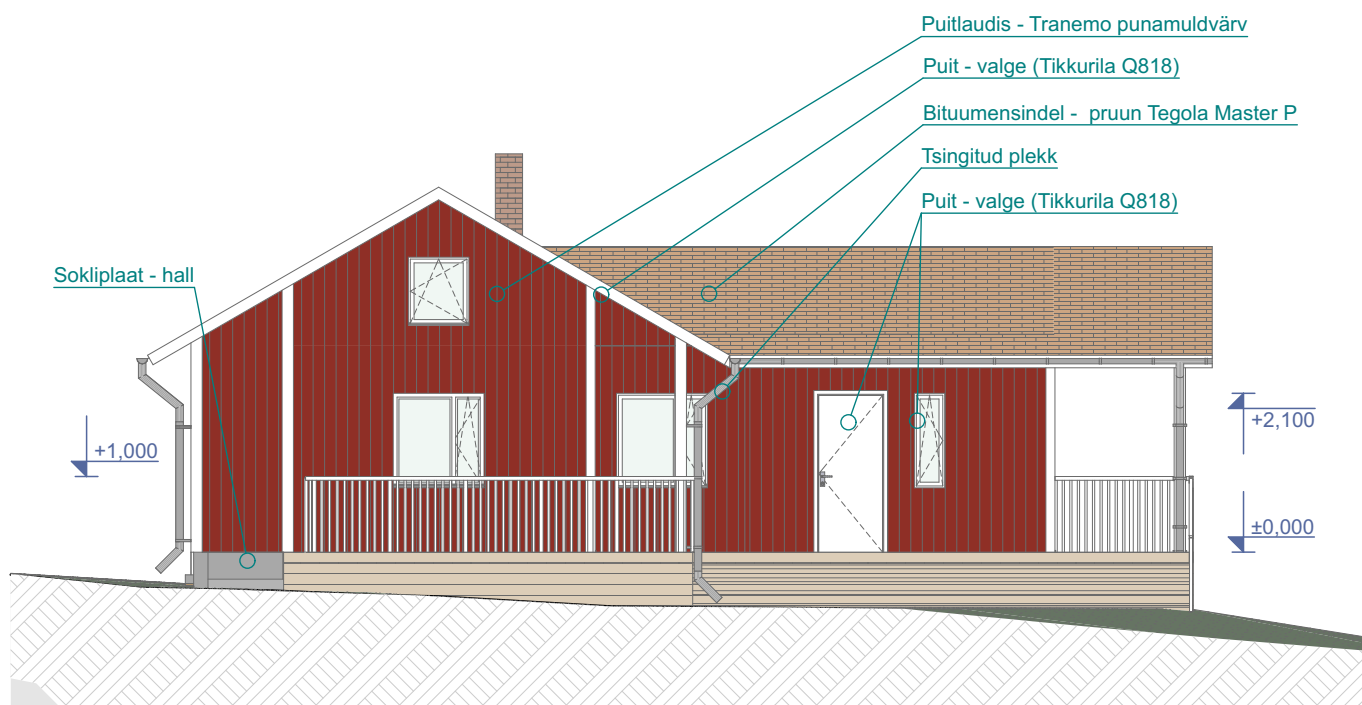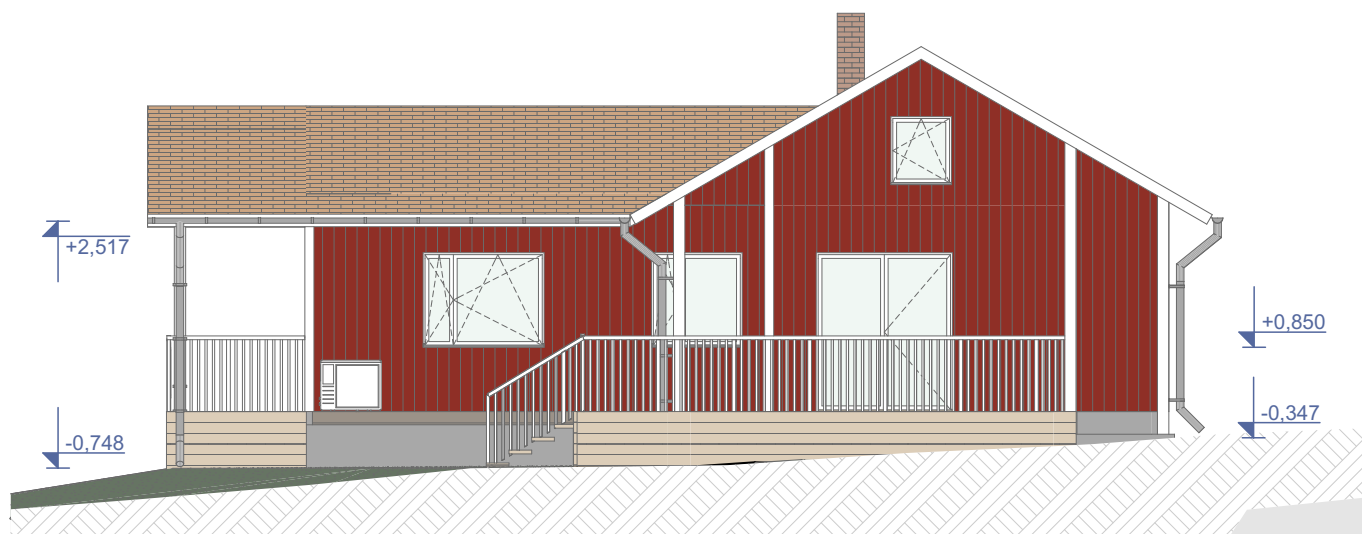


töö: Üksikelamu ehitamine aadress: Valli talu, Mälgü küla Elva vald, Tartu maakond KÜ number: 33101:003:0474 tellijä: Heidi Vihma	töö nr: 23-03-EP1 staadium: Eelprojekt joonis: Vaade kagust, Vaade loodest mõõtkava: 1:100
NEED Arhitektid OÜ MTR EEP003711 Muinsuskaitse tegevusluba EMU000107	
Arhitekt: Mikk Pärdi Projekteerija / sisearhitekt: Juula Pärdi	Kuupäev: 2.05.2023



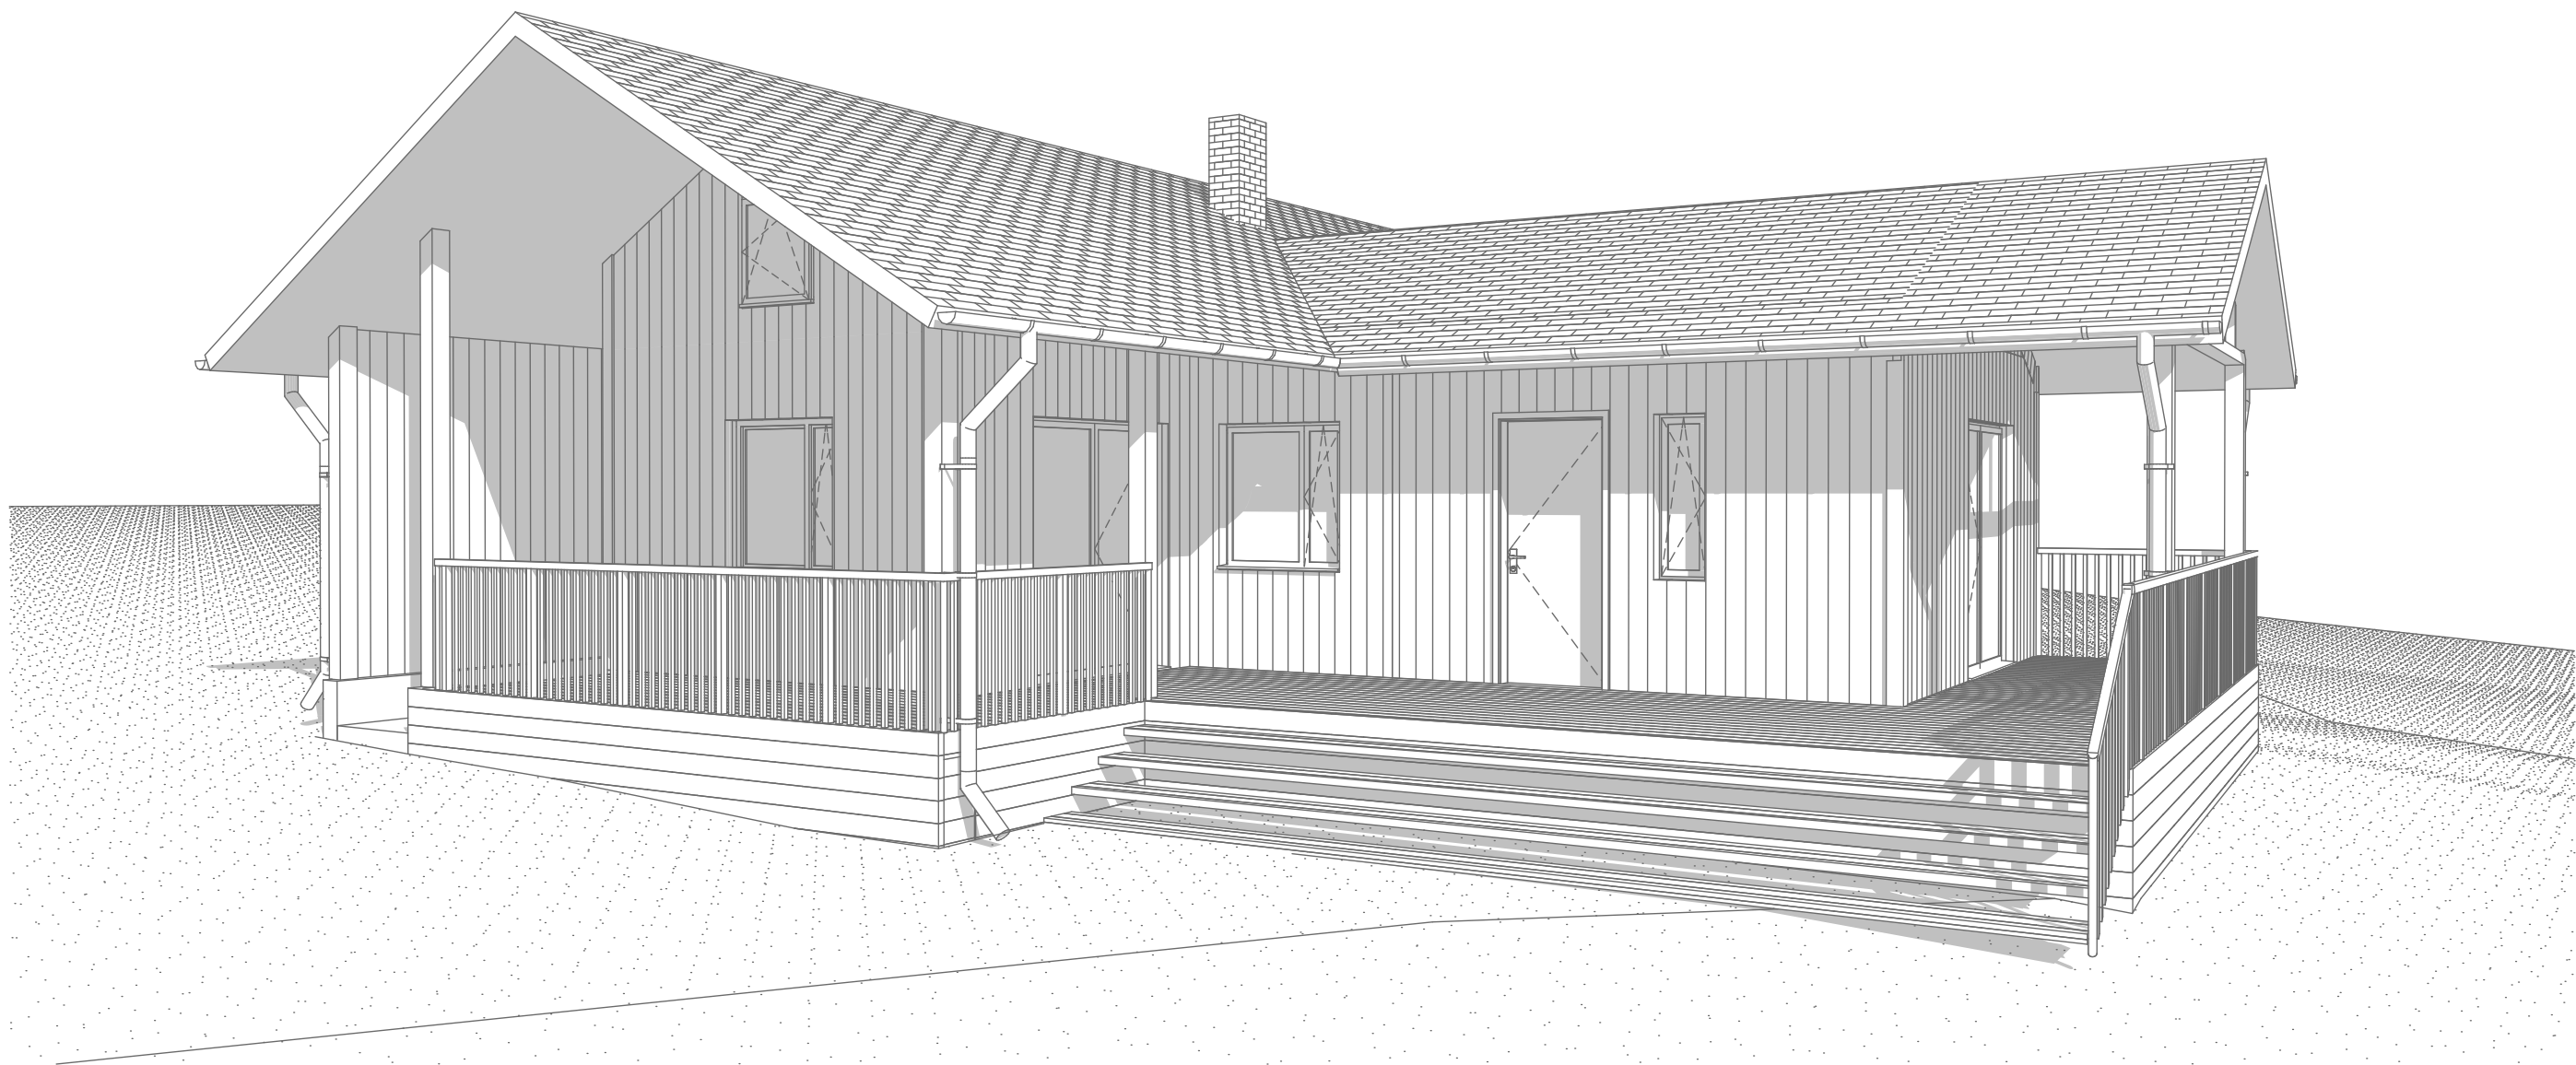


töö: Üksikelamu ehitamine aadress: Valli talu, Mälgü küla Elva vald, Tartu maakond KÜ number: 33101:003:0474 tellija: Heidi Vihma	töö nr: 23-03-EP1 staadium: Eelprojekt
	joonis: Perspektiivvaade 1 mõõtkava:
NEED Arhitektid OÜ MTR EEP003711 Muinsuskaitse tegevusluba EMU000107	
Arhitekt: Mikk Pärdi Projekteerija / sisearhitekt: Juula Pärdi	Kuupäev: 2.05.2023

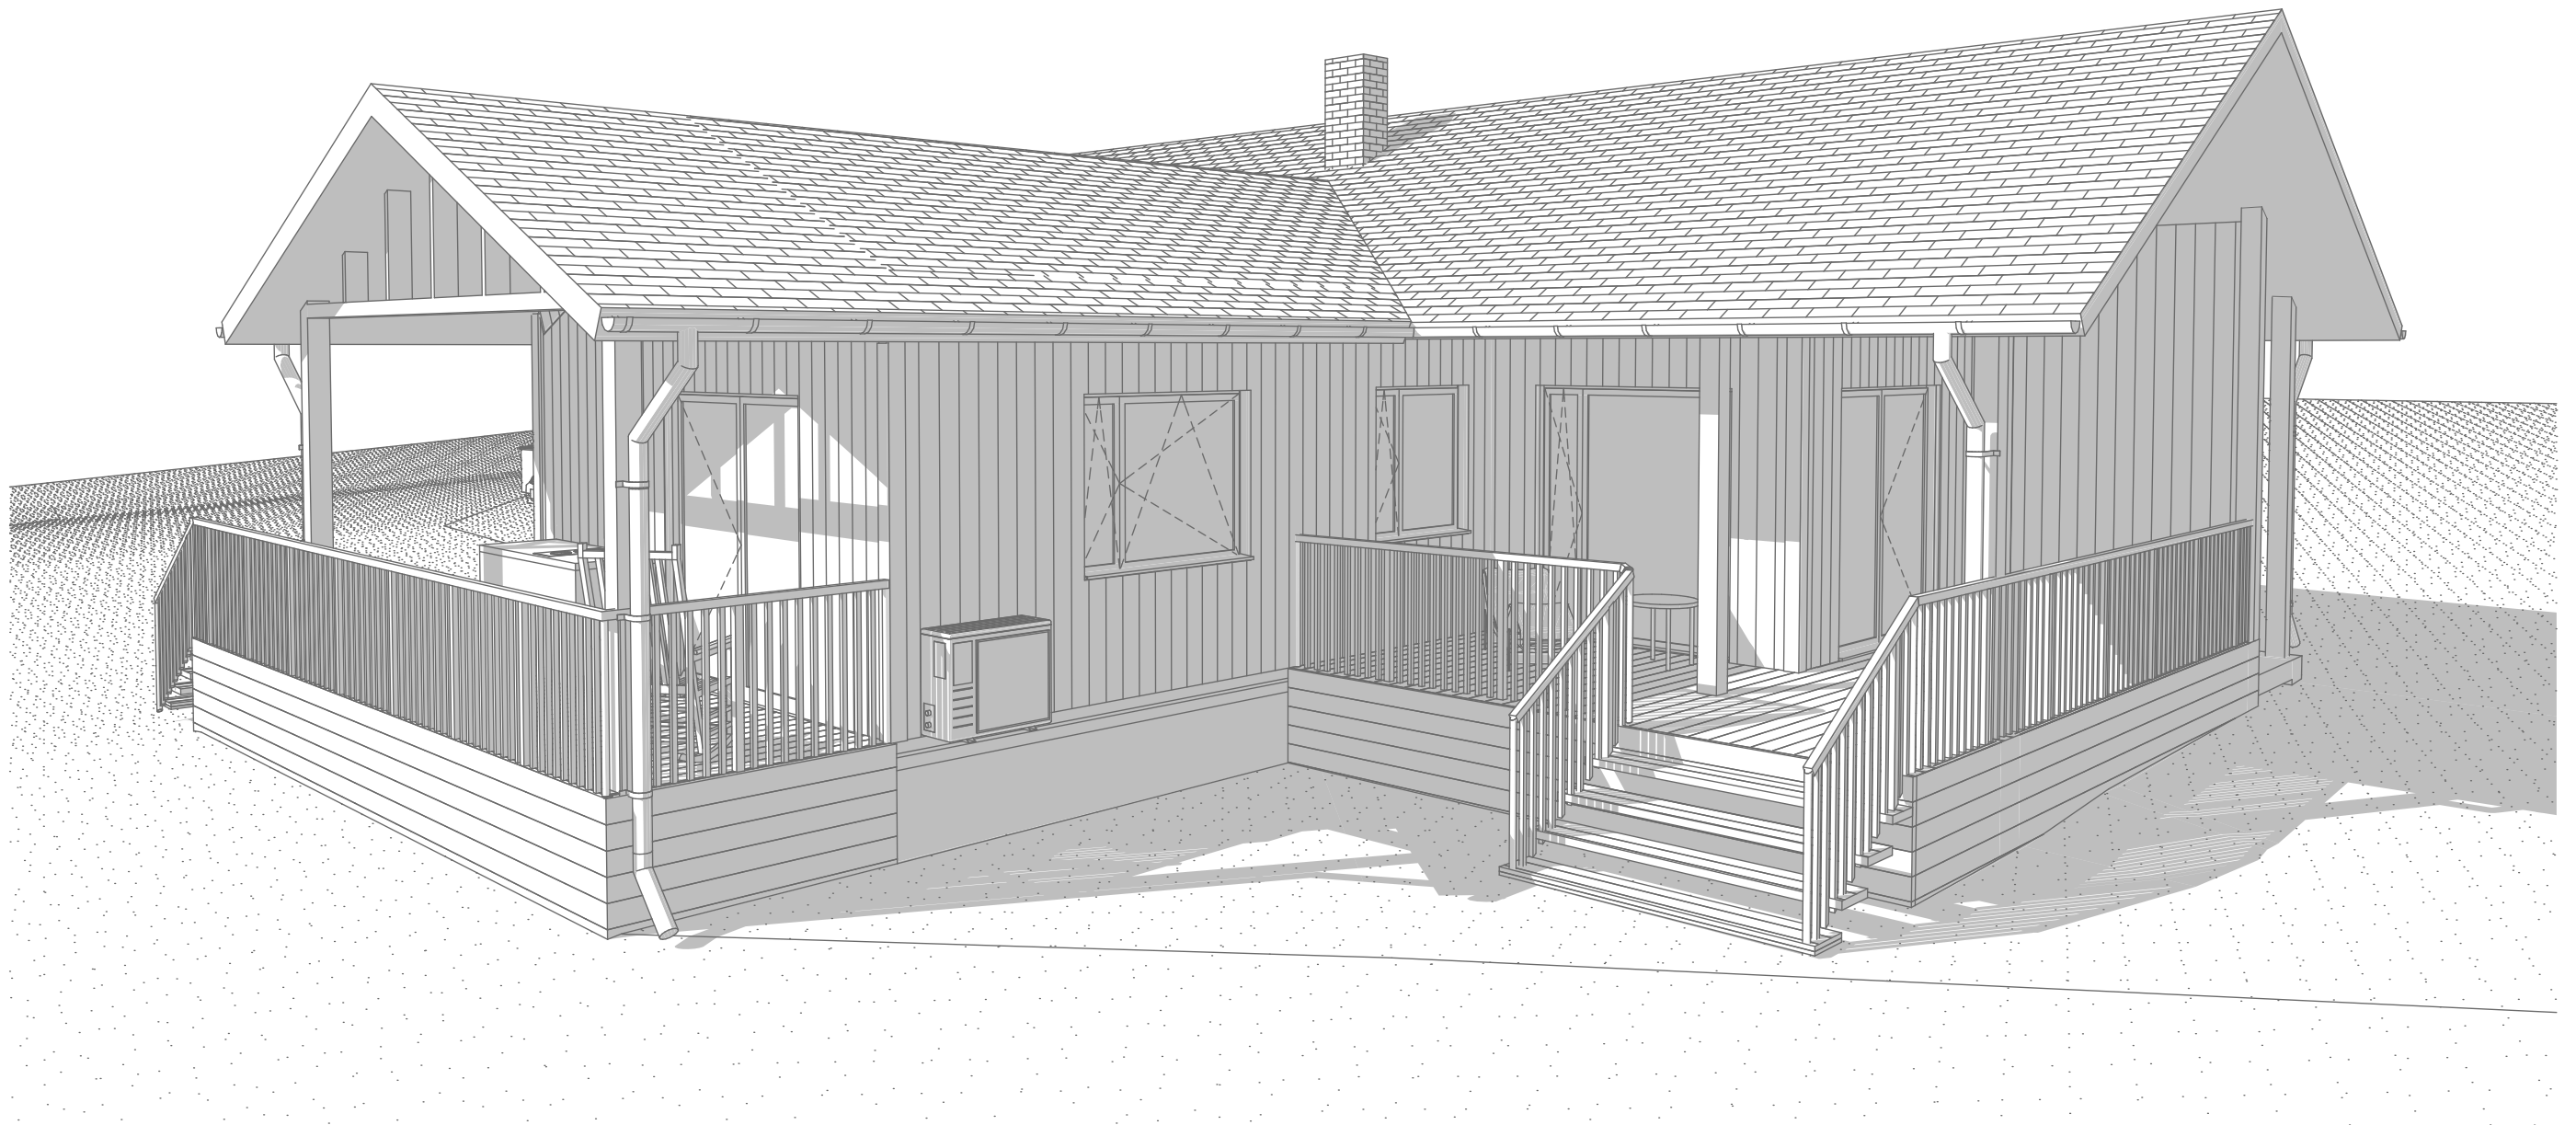



töö: Üksikelamu ehitamine aadress: Valli talu, Mälgü küla Elva vald, Tartu maakond KÜ number: 33101:003:0474 tellija: Heidi Vihma	töö nr: 23-03-EP1 staadium: Eelprojekt
	joonis: Perspektiivvaade 2 mõõtkava:
NEED Arhitektid OÜ MTR EEP003711 Muinsuskaitse tegevusluba EMU000107	
Arhitekt: Mikk Pärdi Projekteerija / sisearhitekt: Juula Pärdi	Kuupäev: 2.05.2023


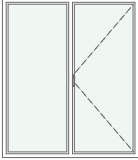
ID	A1	A2	A3
Kogus	3	2	1
Laius x kõrgus	1 200×1 250	1 800×2 100	400×1 250
Raami värvitoon	valge	valge	valge
Vaade seest			

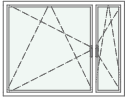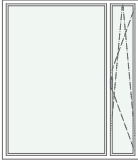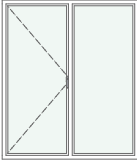
ID	A4	A5	A6
Kogus	1	1	1
Laius x kõrgus	1 600×1 250	1 800×2 100	1 800×2 100
Raami värvitoon	valge	valge	valge
Vaade seest			

ID	A7	A8
Kogus	1	2
Laius x kõrgus	500×500	800×900
Raami värvitoon	valge	valge
Vaade seest		

töö: Üksikelamu ehitamine aadress: Valli talu, Mälgü küla Elva vald, Tartu maakond KÜ number: 33101:003:0474 tellija: Heidi Vihma	töö nr: 23-03-EP1 staadium: Eelprojekt
	joonis: Akende spetsifikatsioon mõõtkava:
NEED Arhitektid OÜ MTR EEP003711 Muinsuskaitse tegevusluba EMU000107	
Arhitekt: Mikk Pärdi Projekteerija / sisearhitekt: Juula Pärdi	Kuupäev: 2.05.2023

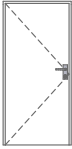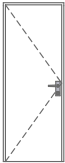ID	U1	U2
Kogus	1	1
Laius x kõrgus	900×1 900	800×2 100
Käeliskus	L	L
	siseuks	siseuks
Vaade väljast		

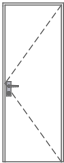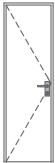ID	U2	U3
Kogus	1	1
Laius x kõrgus	800×2 100	650×2 100
Käeliskus	R	L
	siseuks	siseuks
Vaade väljast		

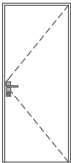ID	U3	VU1
Kogus	1	1
Laius x kõrgus	650×2 100	900×2 100
Käeliskus	R	R
	siseuks	välisuks
Vaade väljast		

ID	VU2
Kogus	1
Laius x kõrgus	800×2 100
Käeliskus	L
	välisuks
Vaade väljast	

töö: Üksikelamu ehitamine aadress: Valli talu, Mälgü küla Elva vald, Tartu maakond KÜ number: 33101:003:0474 tellija: Heidi Vihma NEED Arhitektid OÜ MTR EEP003711 Muinsuskaitse tegevusluba EMU000107 Arhitekt: Mikk Pärdi Projekteerija / sisearhitekt: Juula Pärdi	töö nr: 23-03-EP1 staadium: Eelprojekt
	joonis: Uste sptsifikatsioon mõõtkava:
	Kuupäev: 2.05.2023