


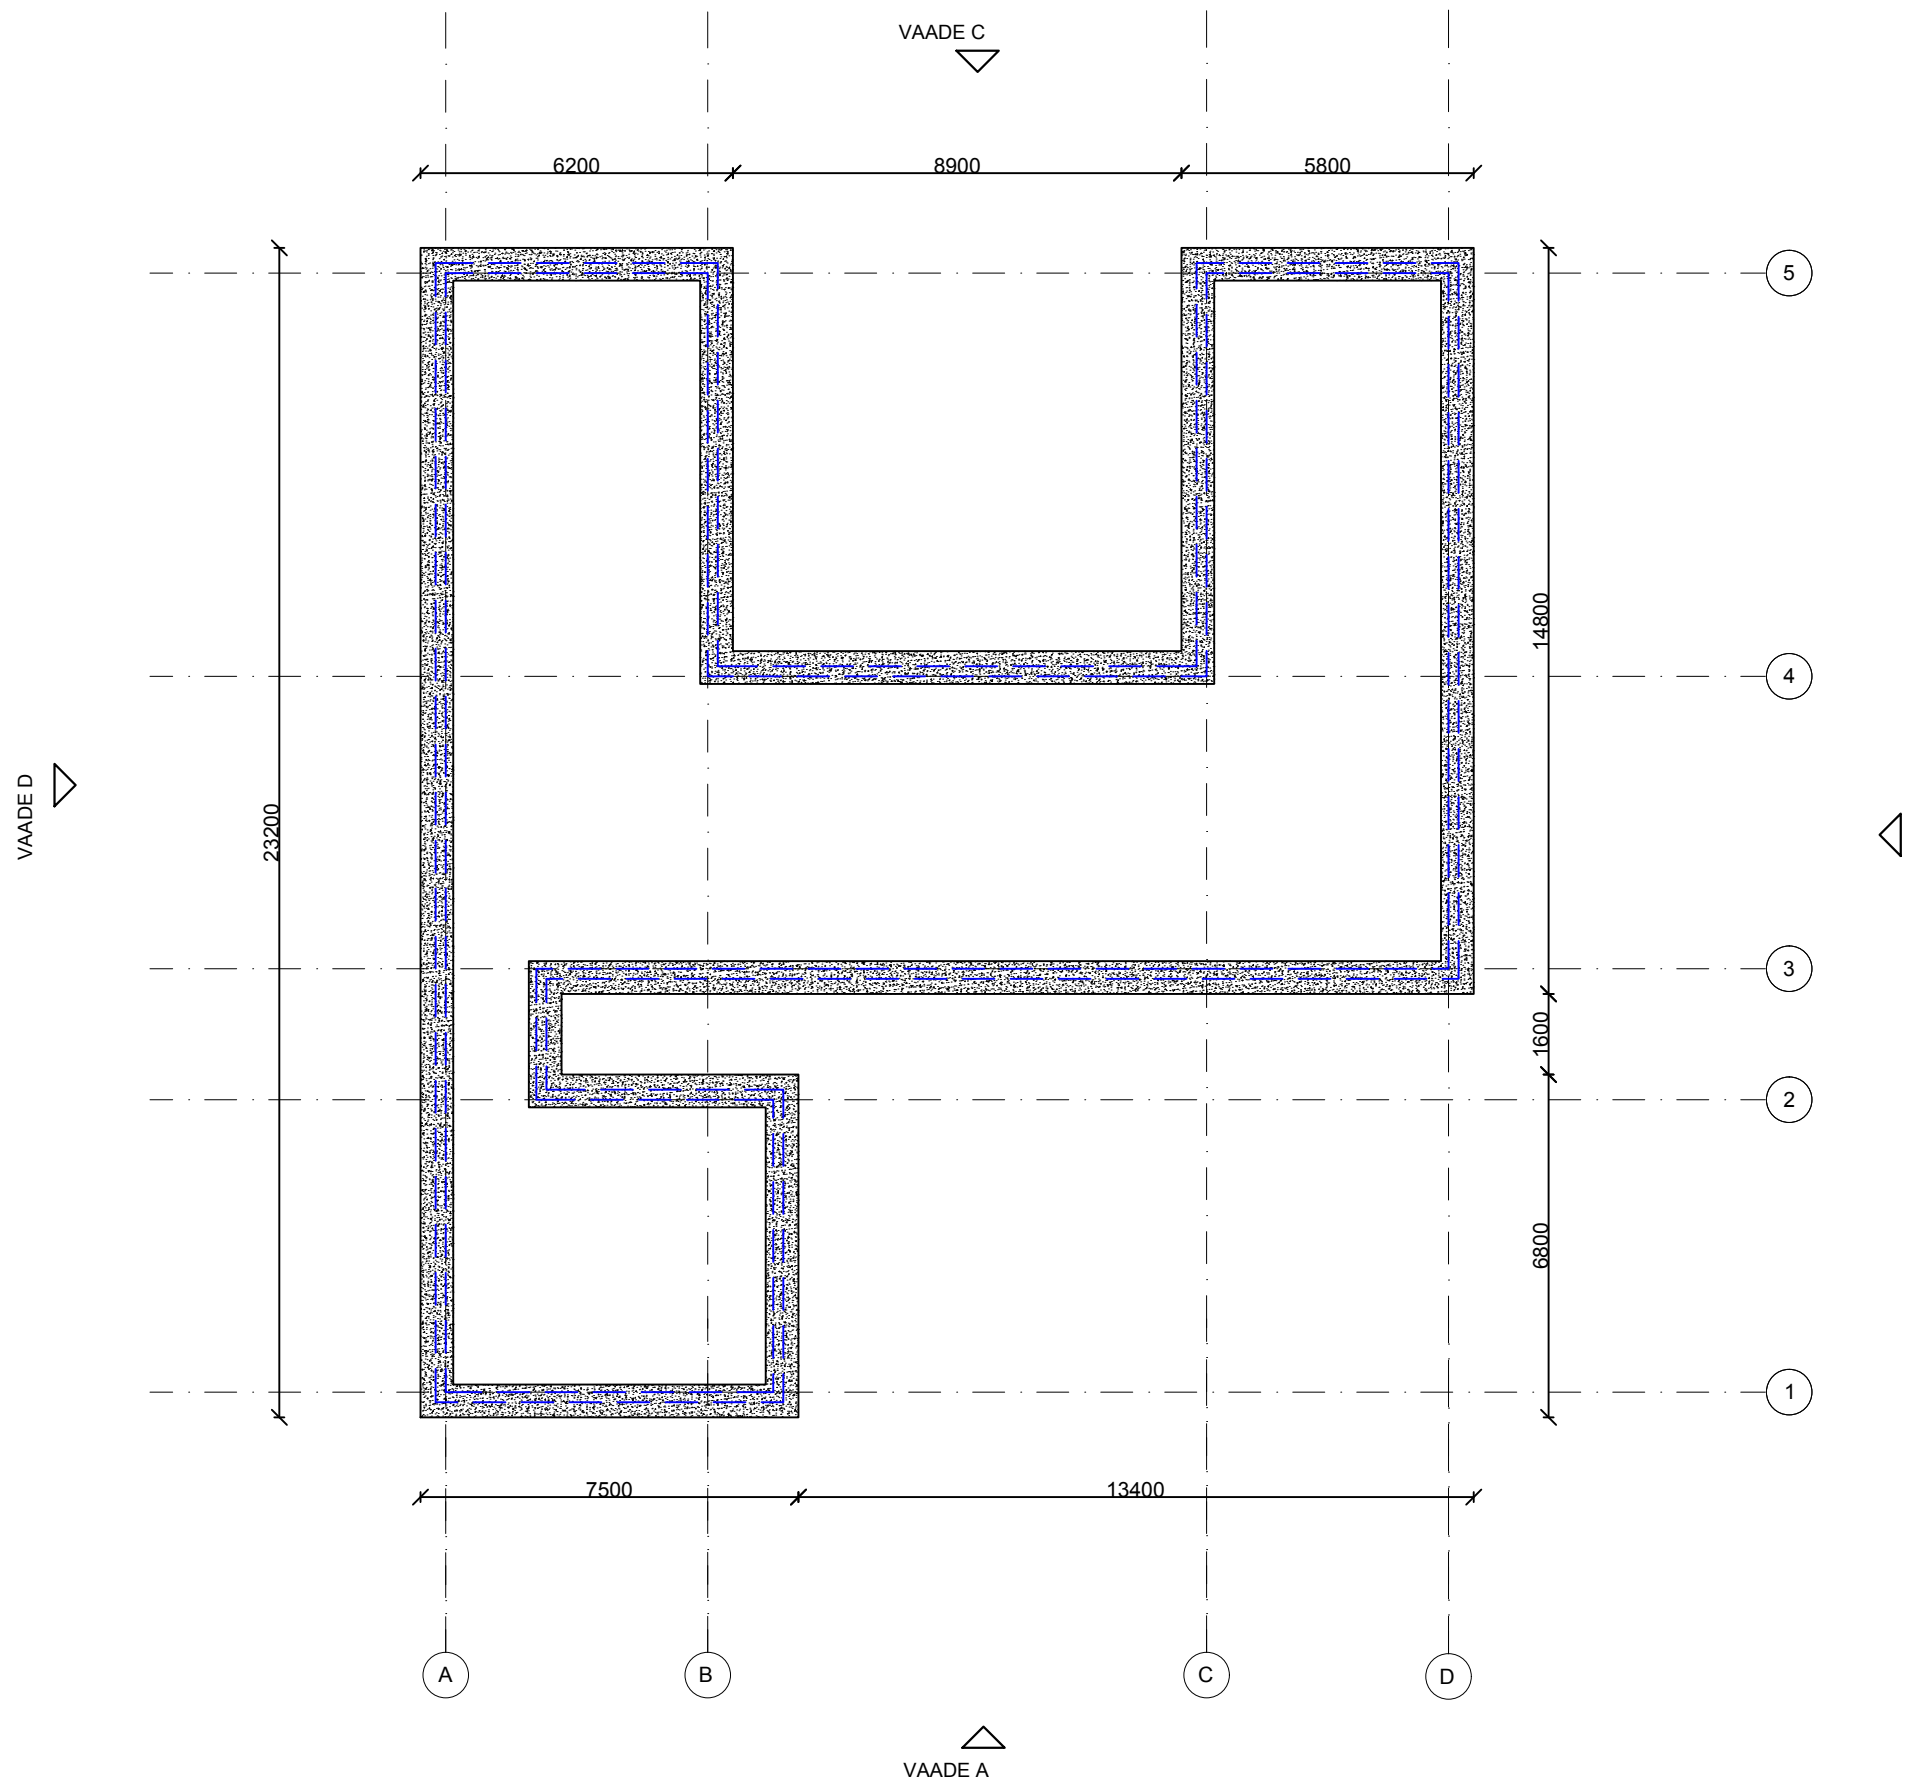

Kuupäev 30.10.2024	Staadium EELPROJEKT	Mõõtkava M1:150
/allkirjastatud digitaalselt/	Joonise nimetus Vundament	
/allkirjastatud digitaalselt/	Objekti nimi ja asukoht Uksikelamu, Muraste küla,	
/allkirjastatud digitaalselt/	Harku vald, Harju maakond	