


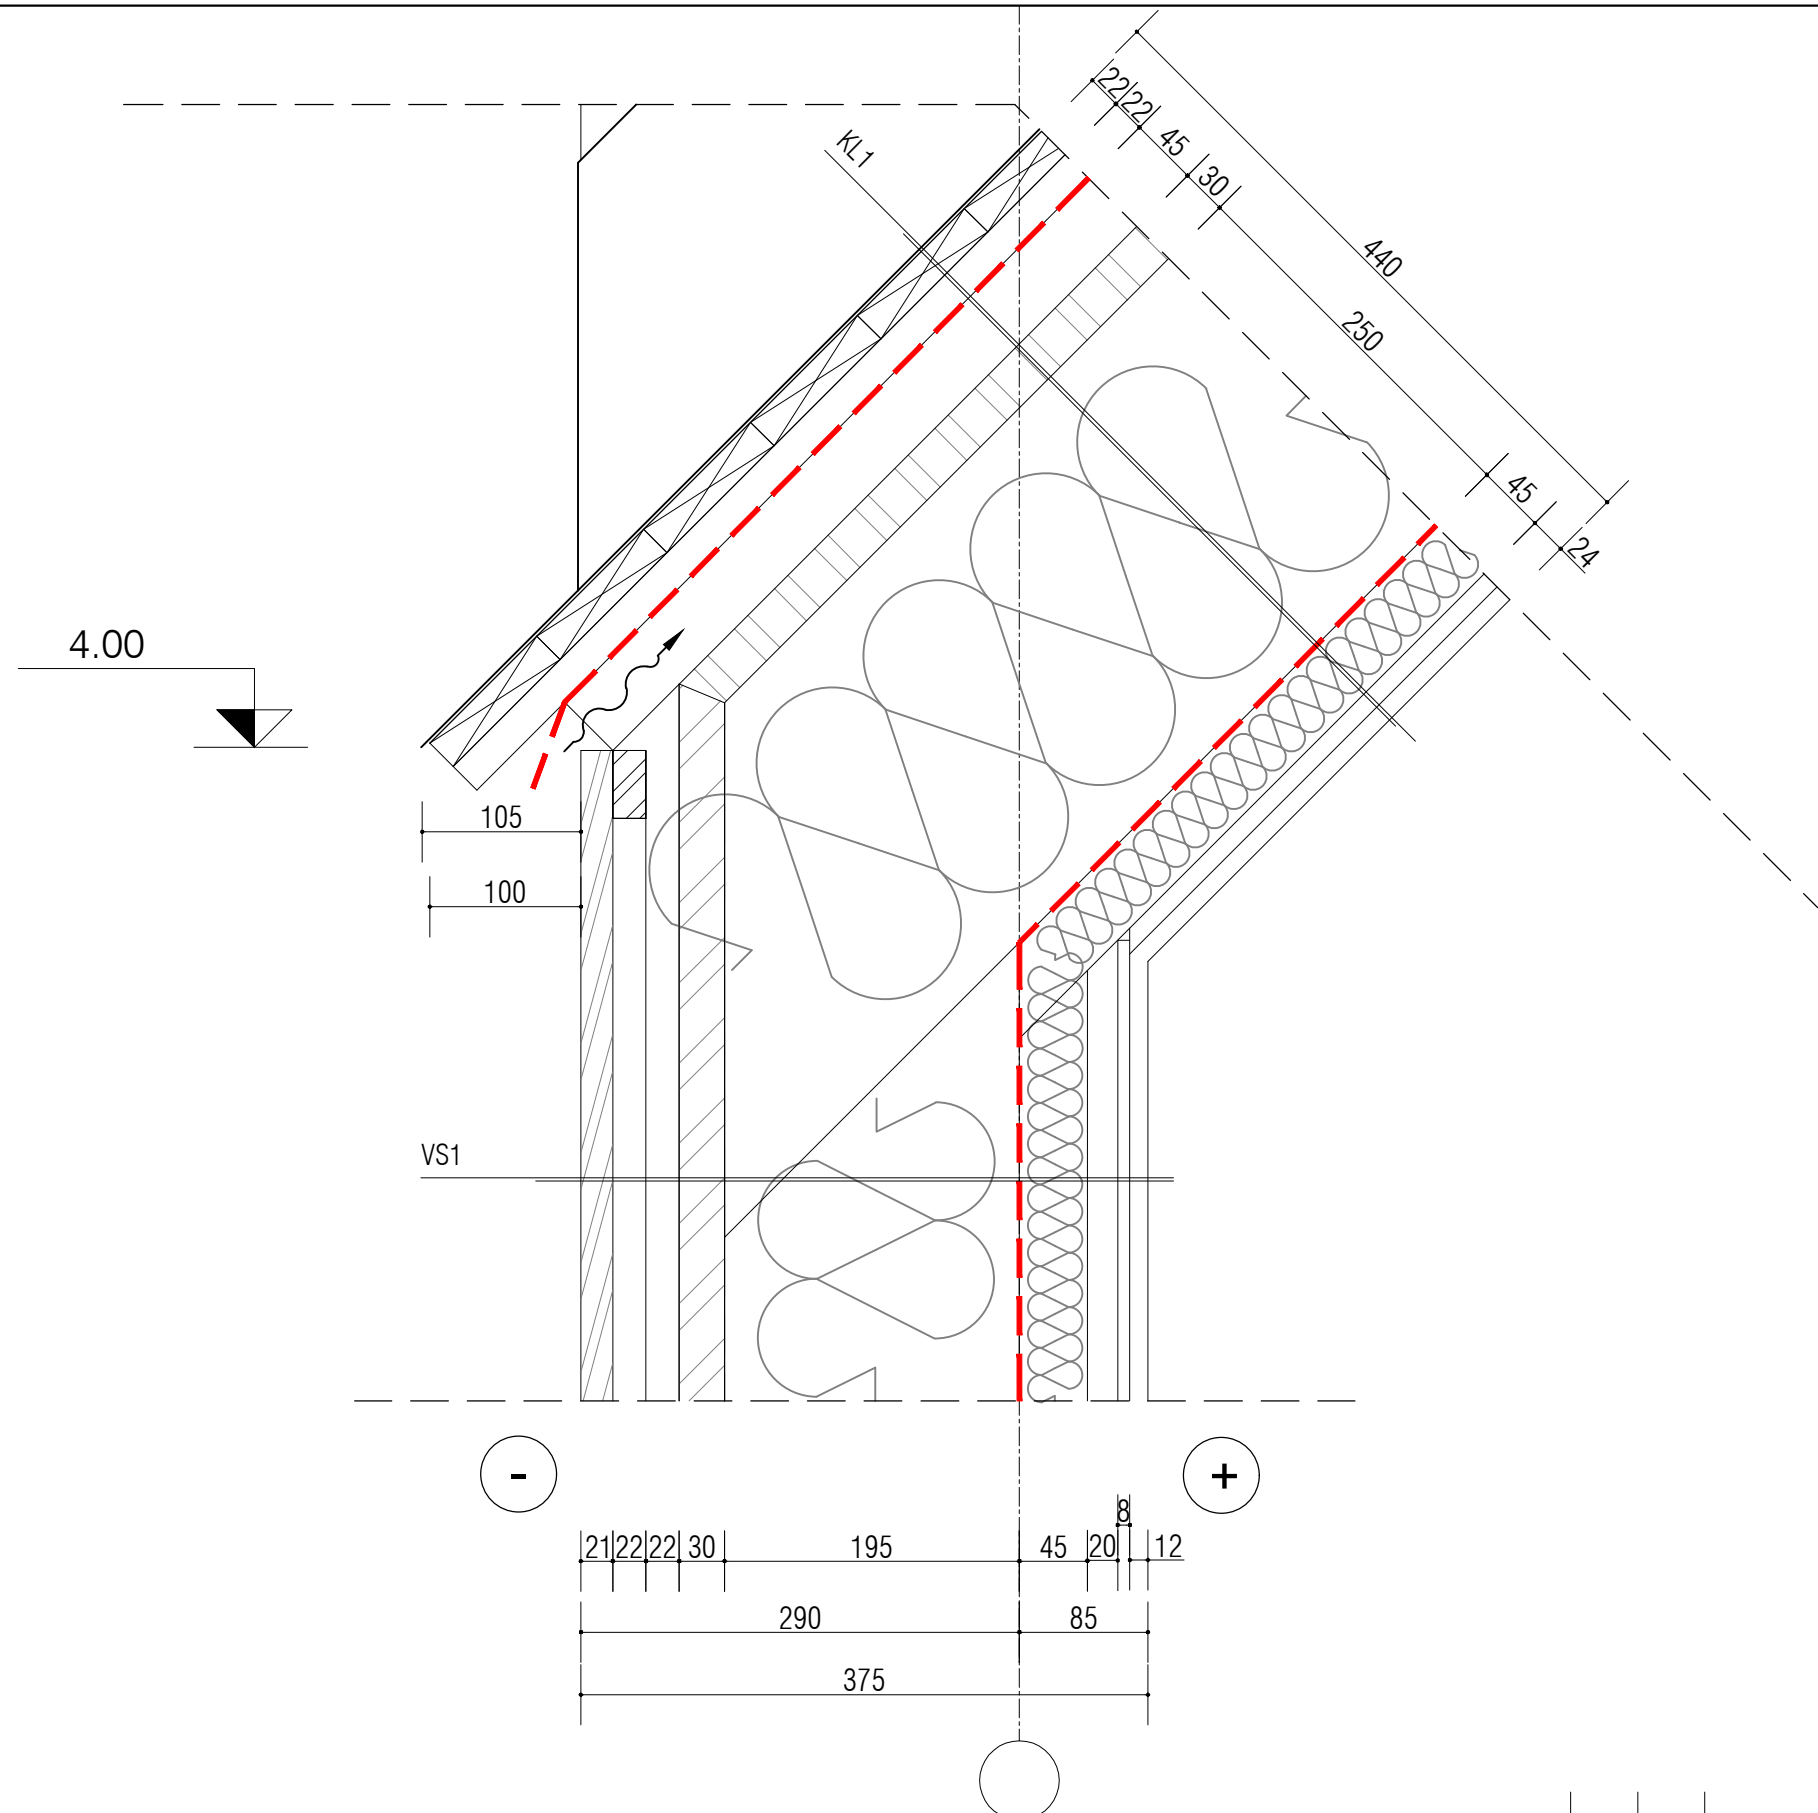

Katuslagi - KL1
45°
(0,08 W/m²K)

KIHID		
1.	Valtsplekk	
2.	Roovitus 100x22 Räästa ja harja alal 1m ulatuses täislaudis	22mm
3.	Pikilatt 45x22	22mm
4.	Katuse aluskate Divoroll TOP	
5.	Õhkvahe pikilatt 45x45mm	45mm
6.	Tuuletõke Paroc Cortex 30mm (0,033WmK)	30mm
7.	Katusesarikad 50x250 (puit C18)s.600 / kivivill ParocExtra 250 (0,036WmK)	250mm
8.	Aurutõke Isover Vario R Xtra	
9.	Roov 45x45 puit C18 s.400 / kivivill Paroc Extra 50 (0,036WmK)	45mm
10.	Kipsplaat 2x12,5	25mm
11.	Viimistlus	

Välissein - VS1
(0,1 W/m²K)

KIHID		
1.	Voodrilaud	21mm
2.	Distantслиist (horisontaalne)	22mm
3.	Distantслиist (vertikaalne)	22mm
4.	Tuuletõkkeplaat	30mm
5.	Puitkarkass / vill	195mm
7.	Aurutõke	
8.	Kübarprofiil	20mm
9.	Osb plaat	8mm
10.	Kipsplaat	12mm
11.	Viimistlus	

- Märkused 2:
- Joonist käsitleda koos arhitektuurse osa jooniste, seletuskirja ja spetsifikatsioonidega.
 - Joonist käsitleda koos eriosade projektide jooniste, seletuskirja ja spetsifikatsioonidega.
 - Vastuolu ilmnmisel käesoleva joonise ning arhitektuurse, sisearhitektuurse või mistahes muu projekti osa jooniste, spetsifikatsioonide või seletuskirja vahel tuleb koheselt teavitada projekteerijat või projektijuhti.
 - Käesolev joonis tühistab kõik sama numbriga varasema kuupäevaga joonised.

Muudatus	Arv	Muudatuse kirjeldus	Nimi	Kuupäev