

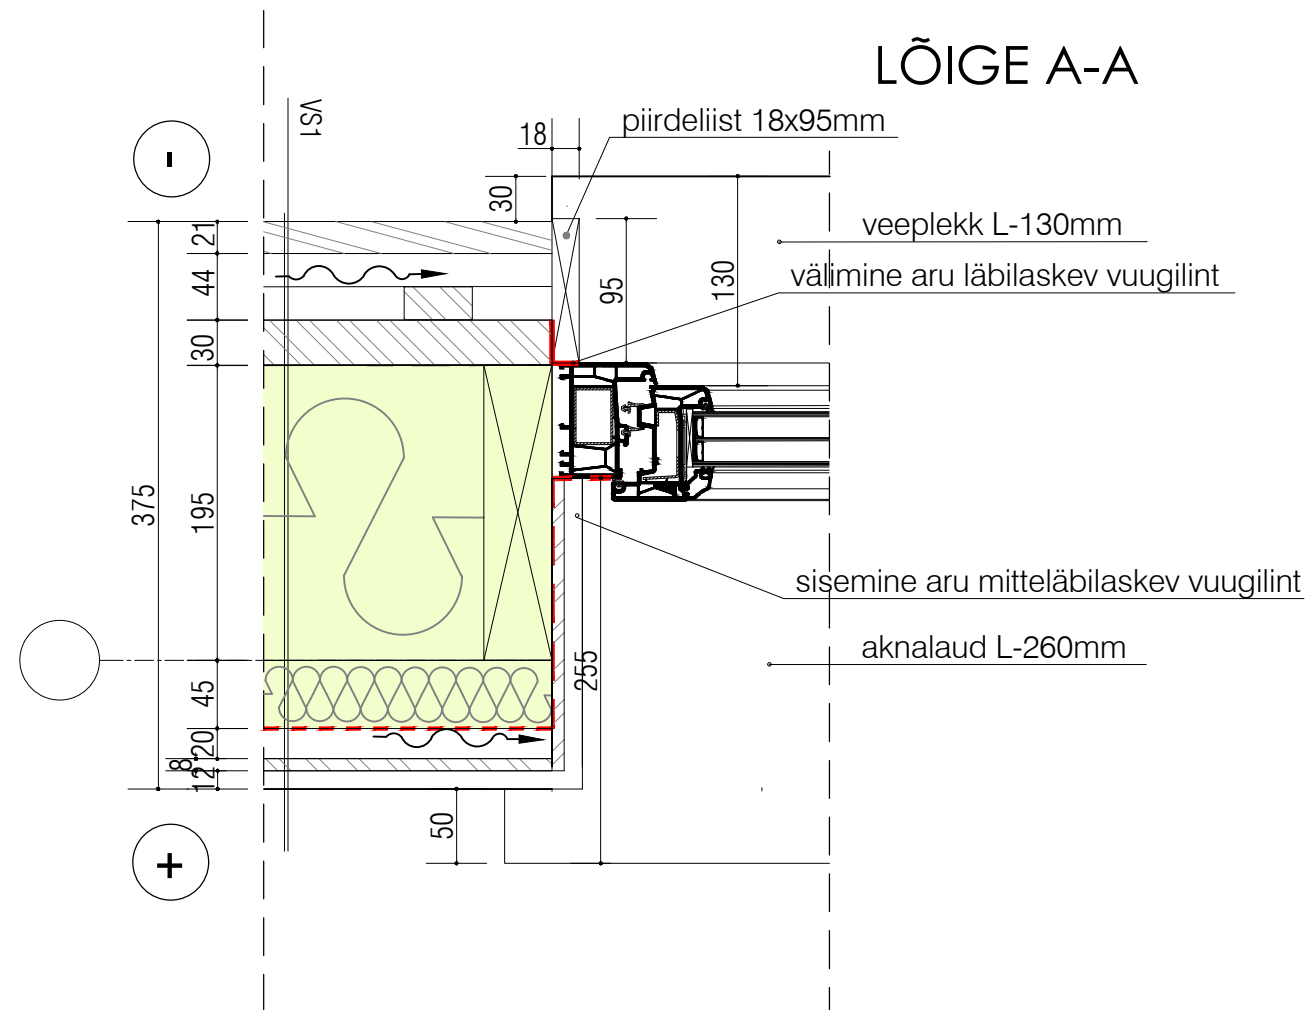


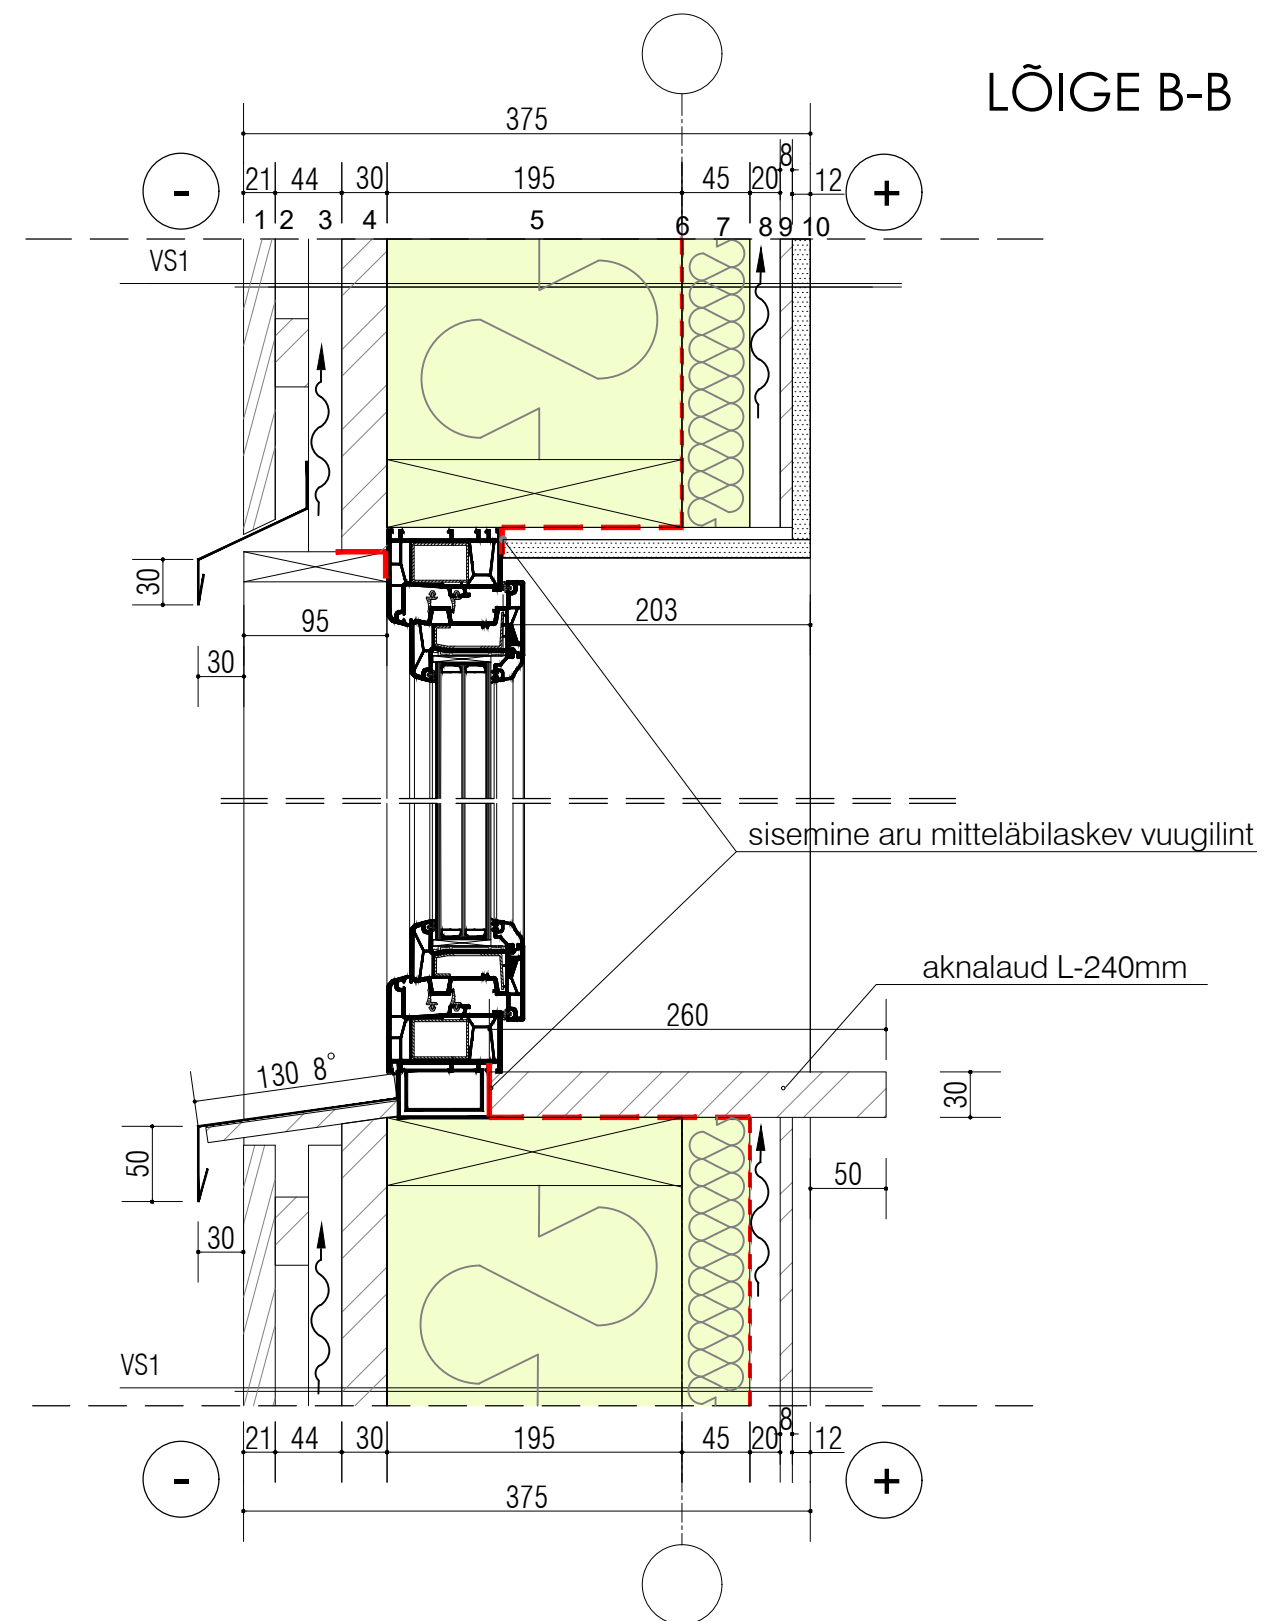

MÄRKUSED 1:

1. Kõik mõõdud kontrollida ehitusel enne toodete tellimist.
2. Akende paigaldamisel lähtuda Tarindi RYL2010, ptk. 63 nõuetest.
3. Akna paigaldajal teostada vajalikud tihendus-, katte, ja viimistlustööd akna lengi ja seinakonstruktsiooni vahele jäävates paigaldusvuukides.
4. Aknaplekkide paigaldamisel lähtuda Tarindi RYL2010, ptk. 65 nõuetest.
5. Välised aknapõsed katta puiduga, kinnitada kruvidega distantsliistu külge.
6. Sisemised aknapõsed katta sein viimistlusplaadiga.
7. Sisemiste aknapõskede viimistlemisel lähtuda Viimistlus RYL2012, ptk. 71-73 nõuetest.
8. Aknalaud kumera ülemise esiservaga
Aknalaud peab seinast üle ulatuma 50mm, mõõta peale akende ettepanemist.
9. Kõikide materjalide ja toodete paigaldamisel pidada kinni tootja paigaldusjuhenditest.
10. Kõiki materjale võib välja vahetada tehniliste näitajate poolest samaväärsetega, arvestades eksploatatsioonikulusid (sh kasutus- ja hoolduskulusid) ja kooskõlastades arhitektiga. Materjalide samaväärsus peab olema kooskõlastatud tellija, projekteerija ja omanikujärevalvega.

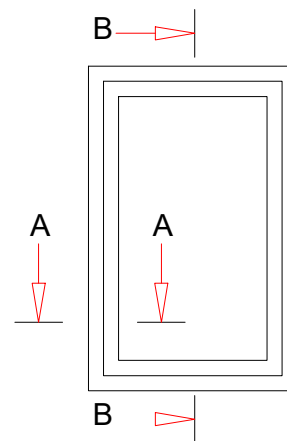

Muudatus	Arv	Muudatuse kirjeldus	Nimi	Kuupäev

Märkused 2:

1. Joonist käsitleda koos arhitektuurse osa jooniste, seletuskirja ja spetsifikatsioonidega.
2. Joonist käsitleda koos eriosade projektide jooniste, seletuskirja ja spetsifikatsioonidega.
3. Vastuolu ilmnmisel käesoleva joonise ning arhitektuurse, sisearhitektuurse või mistahes muu projekti osa jooniste, spetsifikatsioonide või seletuskirja vahel tuleb koheselt teavitada projekteerijat või projektijuhti.
4. Käesolev joonis tühistab kõik sama numbriga varasema kuupäevaga joonised.