



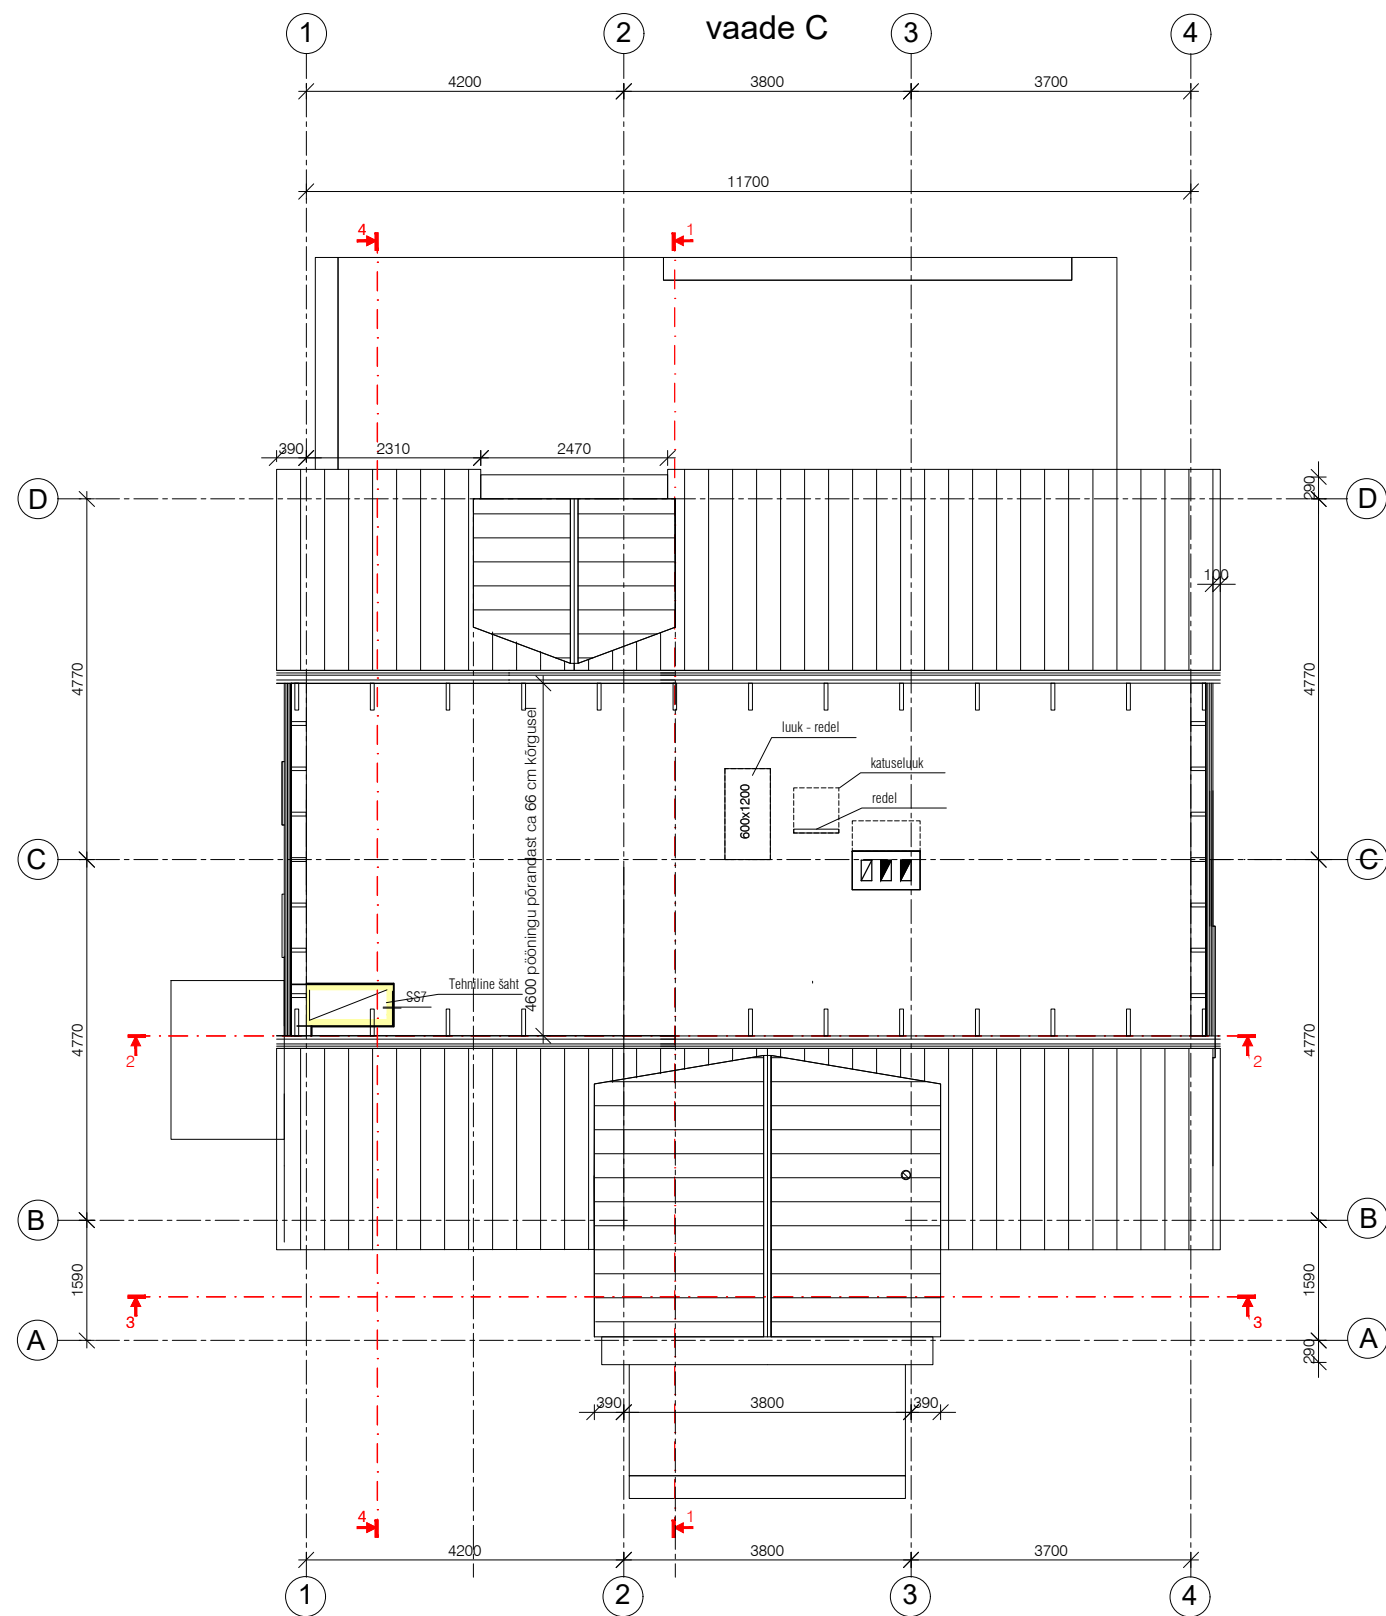

PÖÖNINGU PLAAN

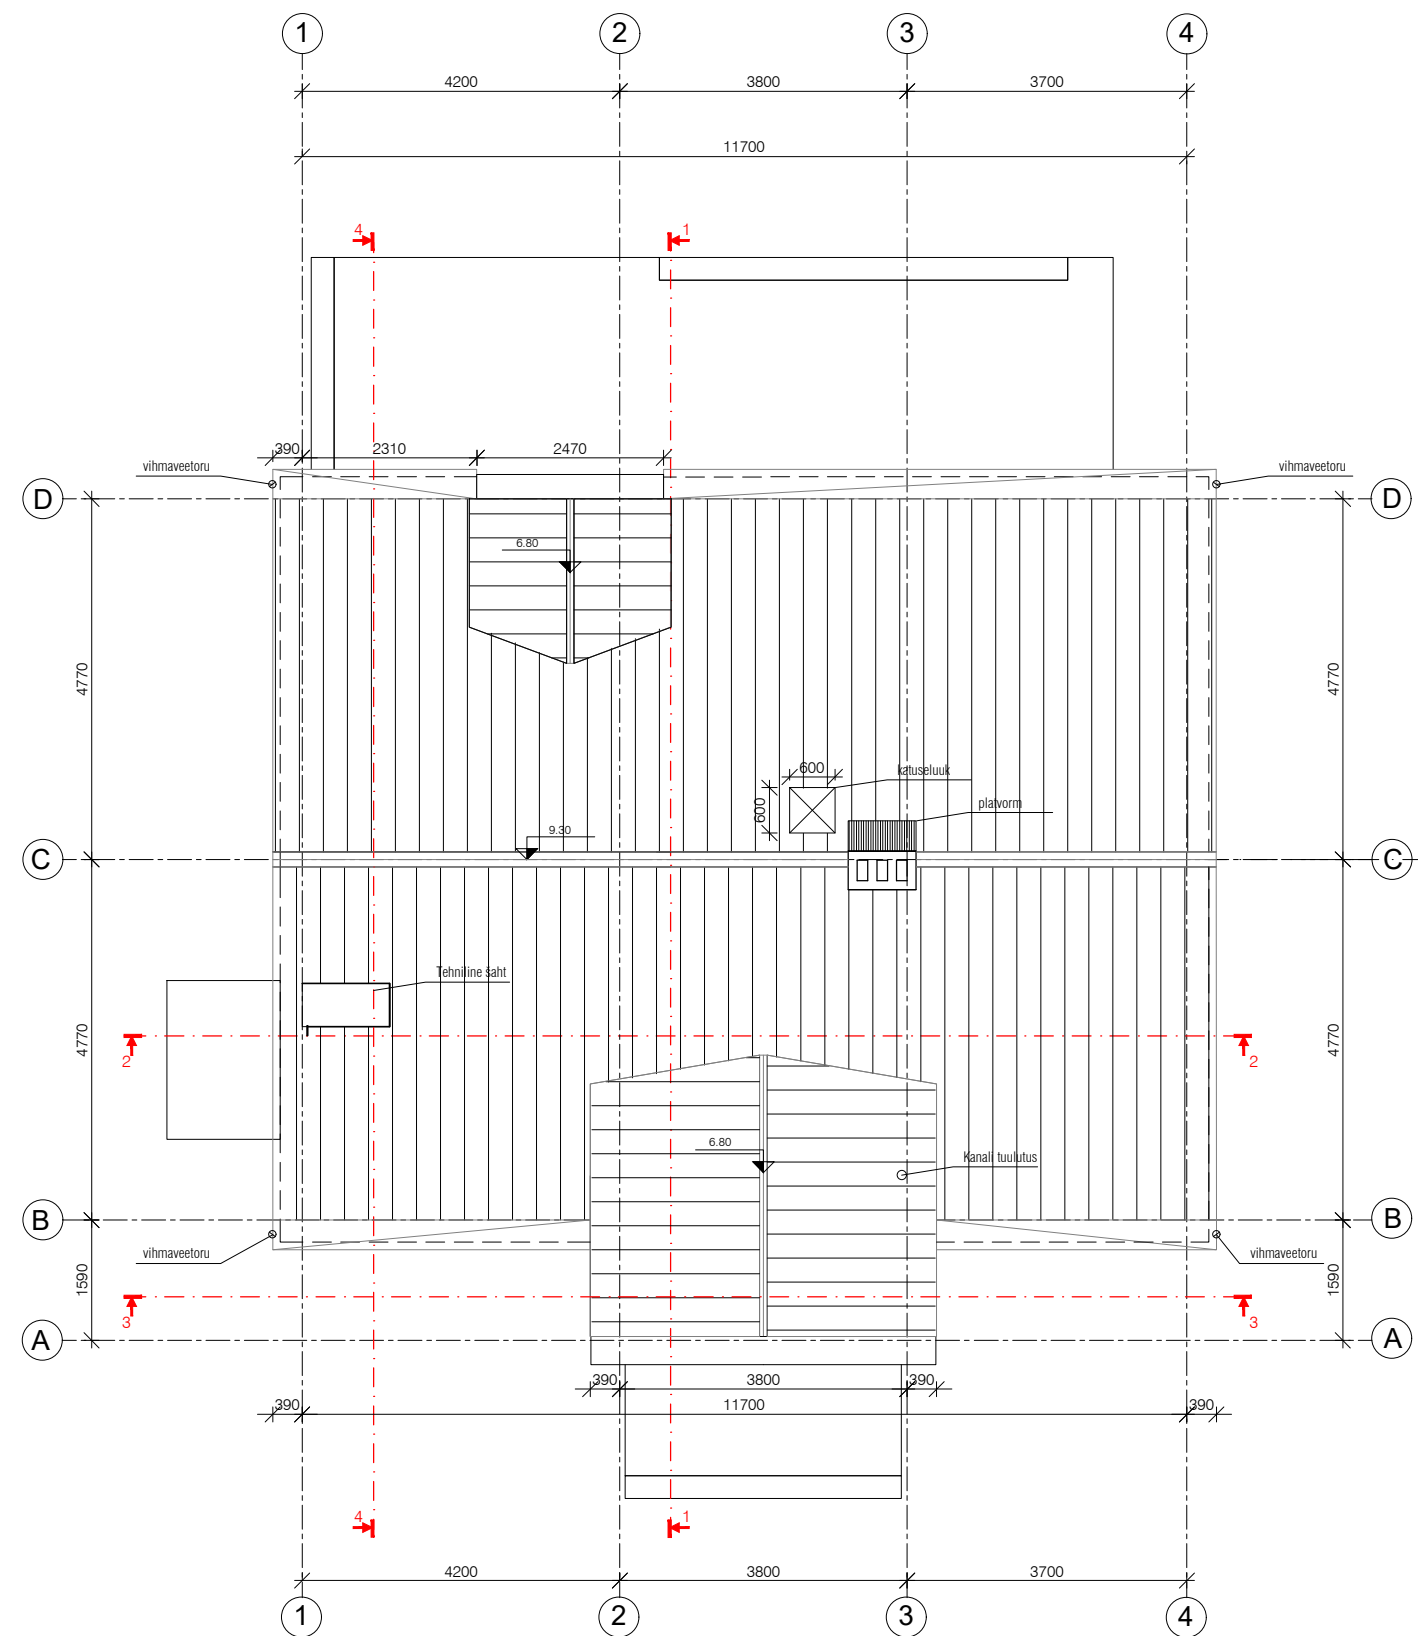

KATUSEPLAAN

v02	1.Korruse kõrguse tõstmine 150mm	I.S.	9.02.2022
Muudatus Arv	Muudatuse kirjeldus	Nimi	Kuupäev