



LÕIGE 1-1 KARKASS

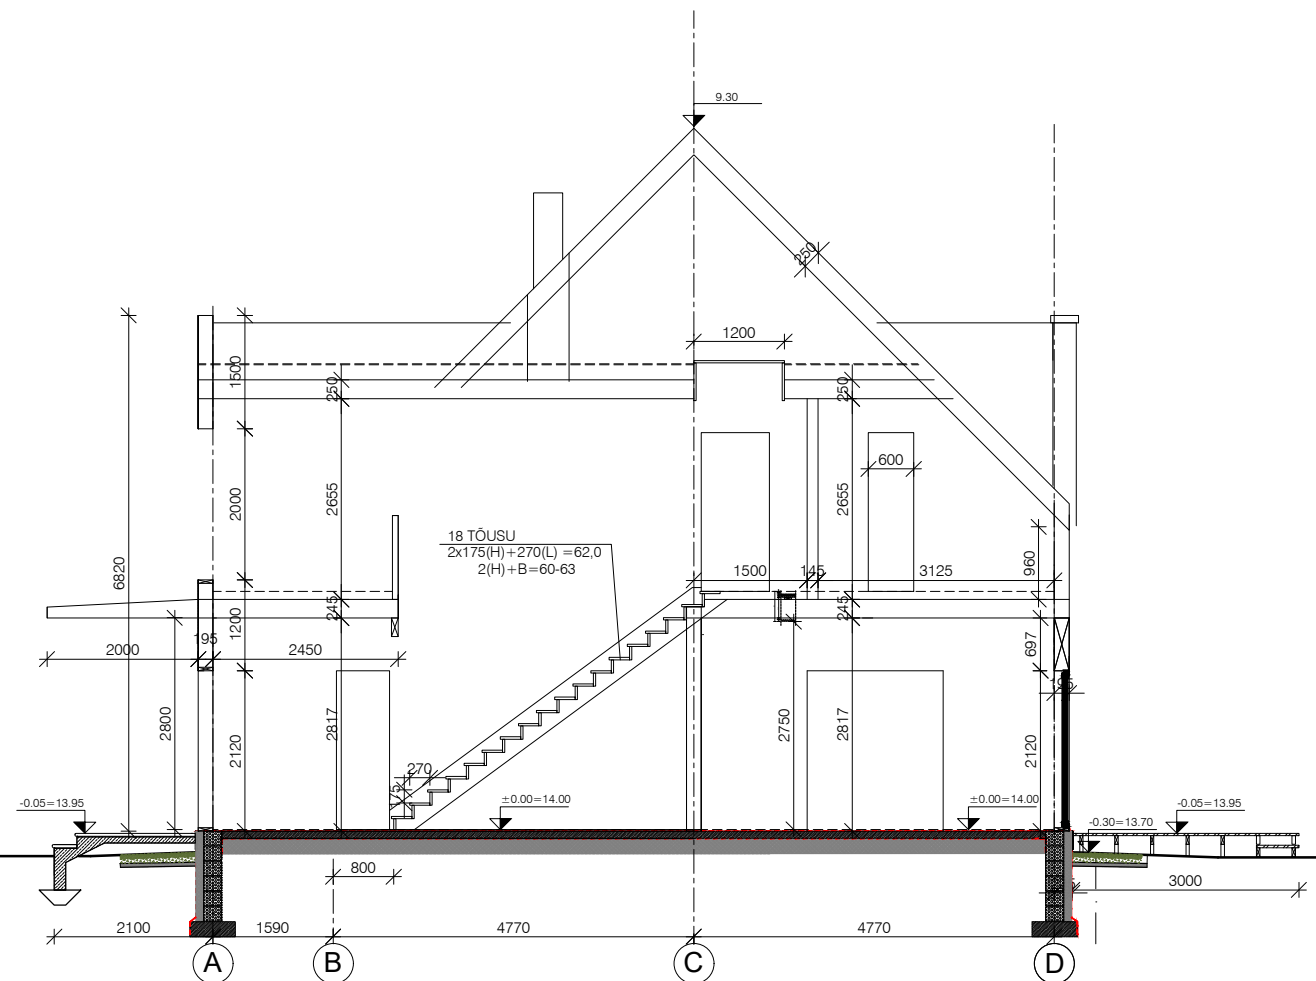

LÕIGE 1-1

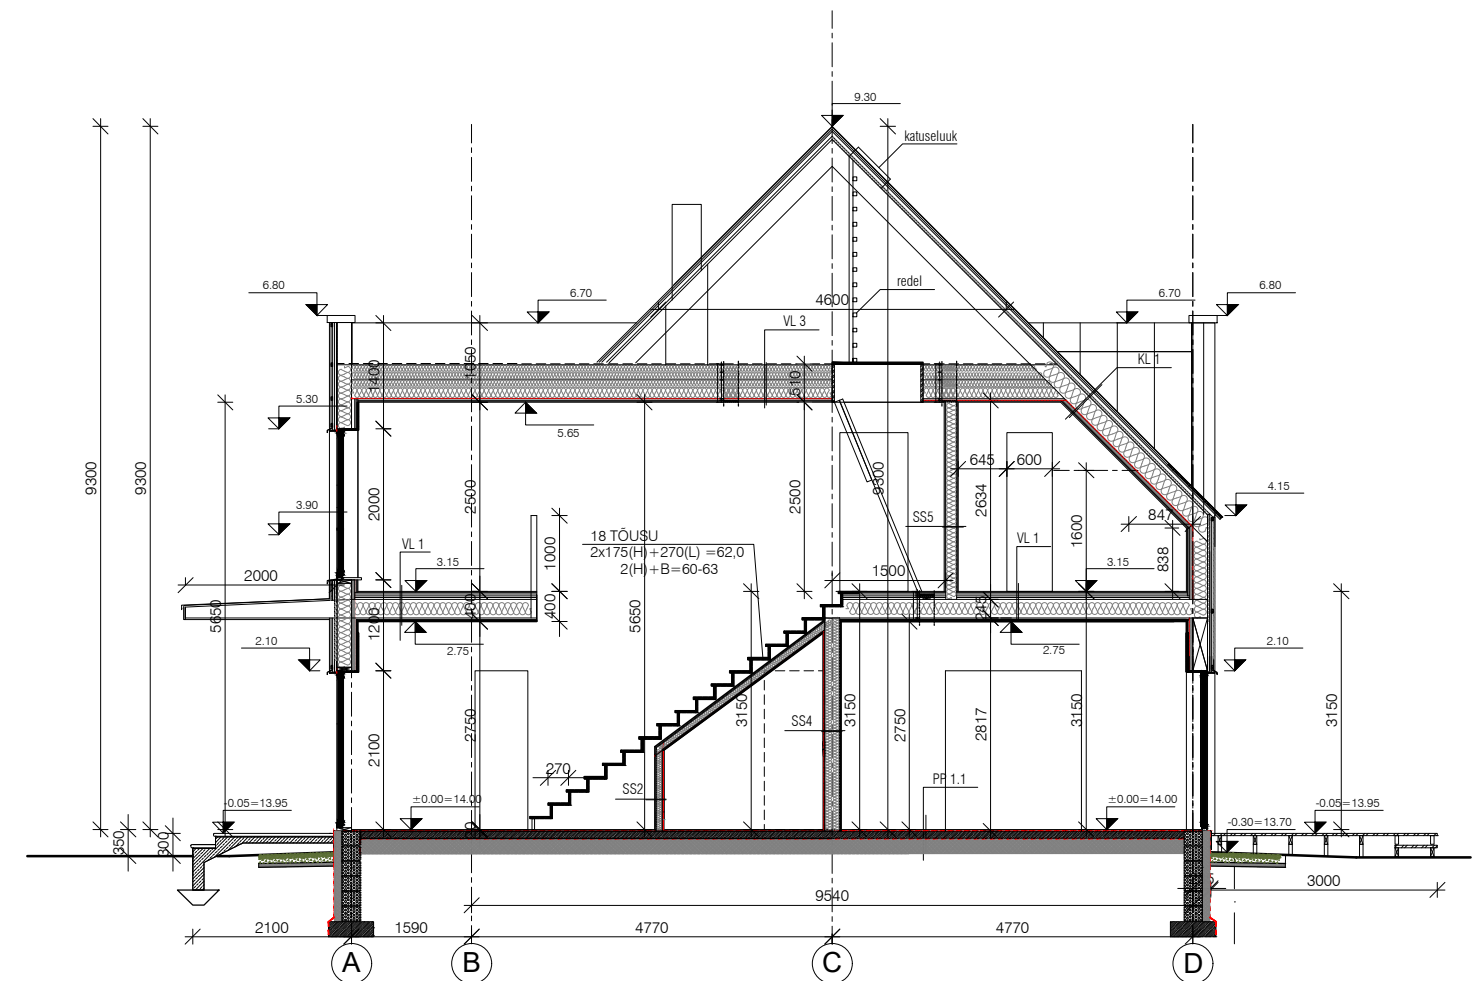

v02	1.Korruse tõstmine 150mm	I.S.	9.02.2022
Muudatus Arv	Muudatuse kirjeldus	Nimi	Kuupäev