


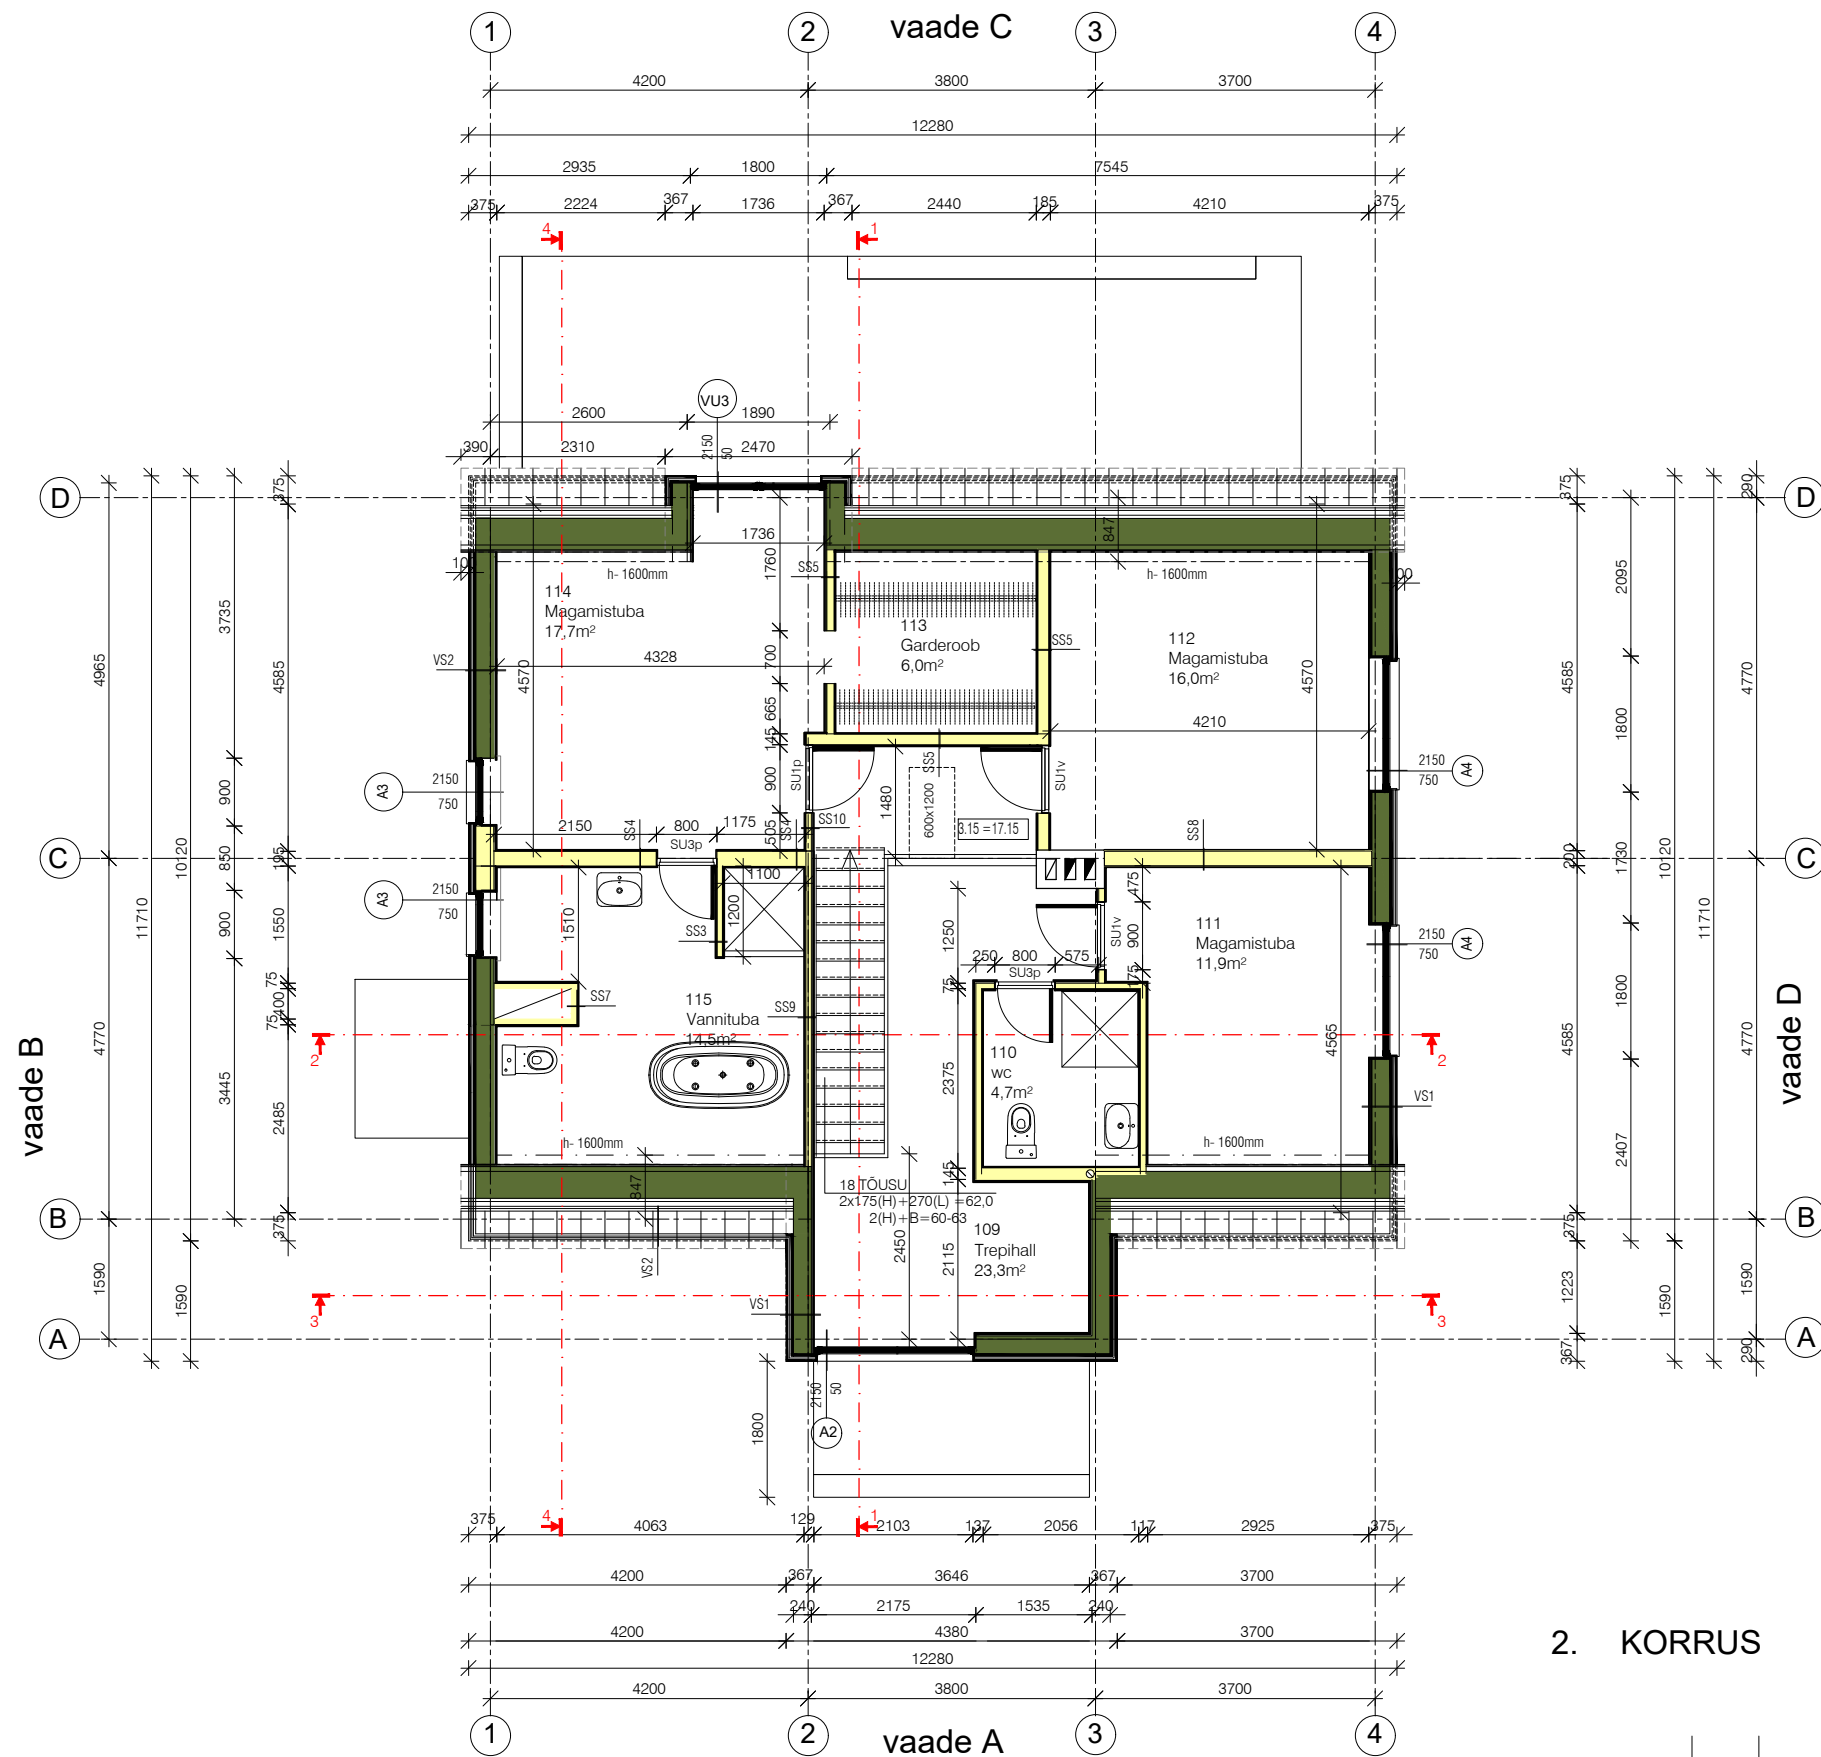

2. KORRUS

v02	2 Korruse kõrgusarv muutunud seoses 1.korruse tõstmisega 150mm	I.S.	9.02.2022
Muudatus Arv	Muudatuse kirjeldus	Nimi	Kuupäev