


Maanduspaigaldis

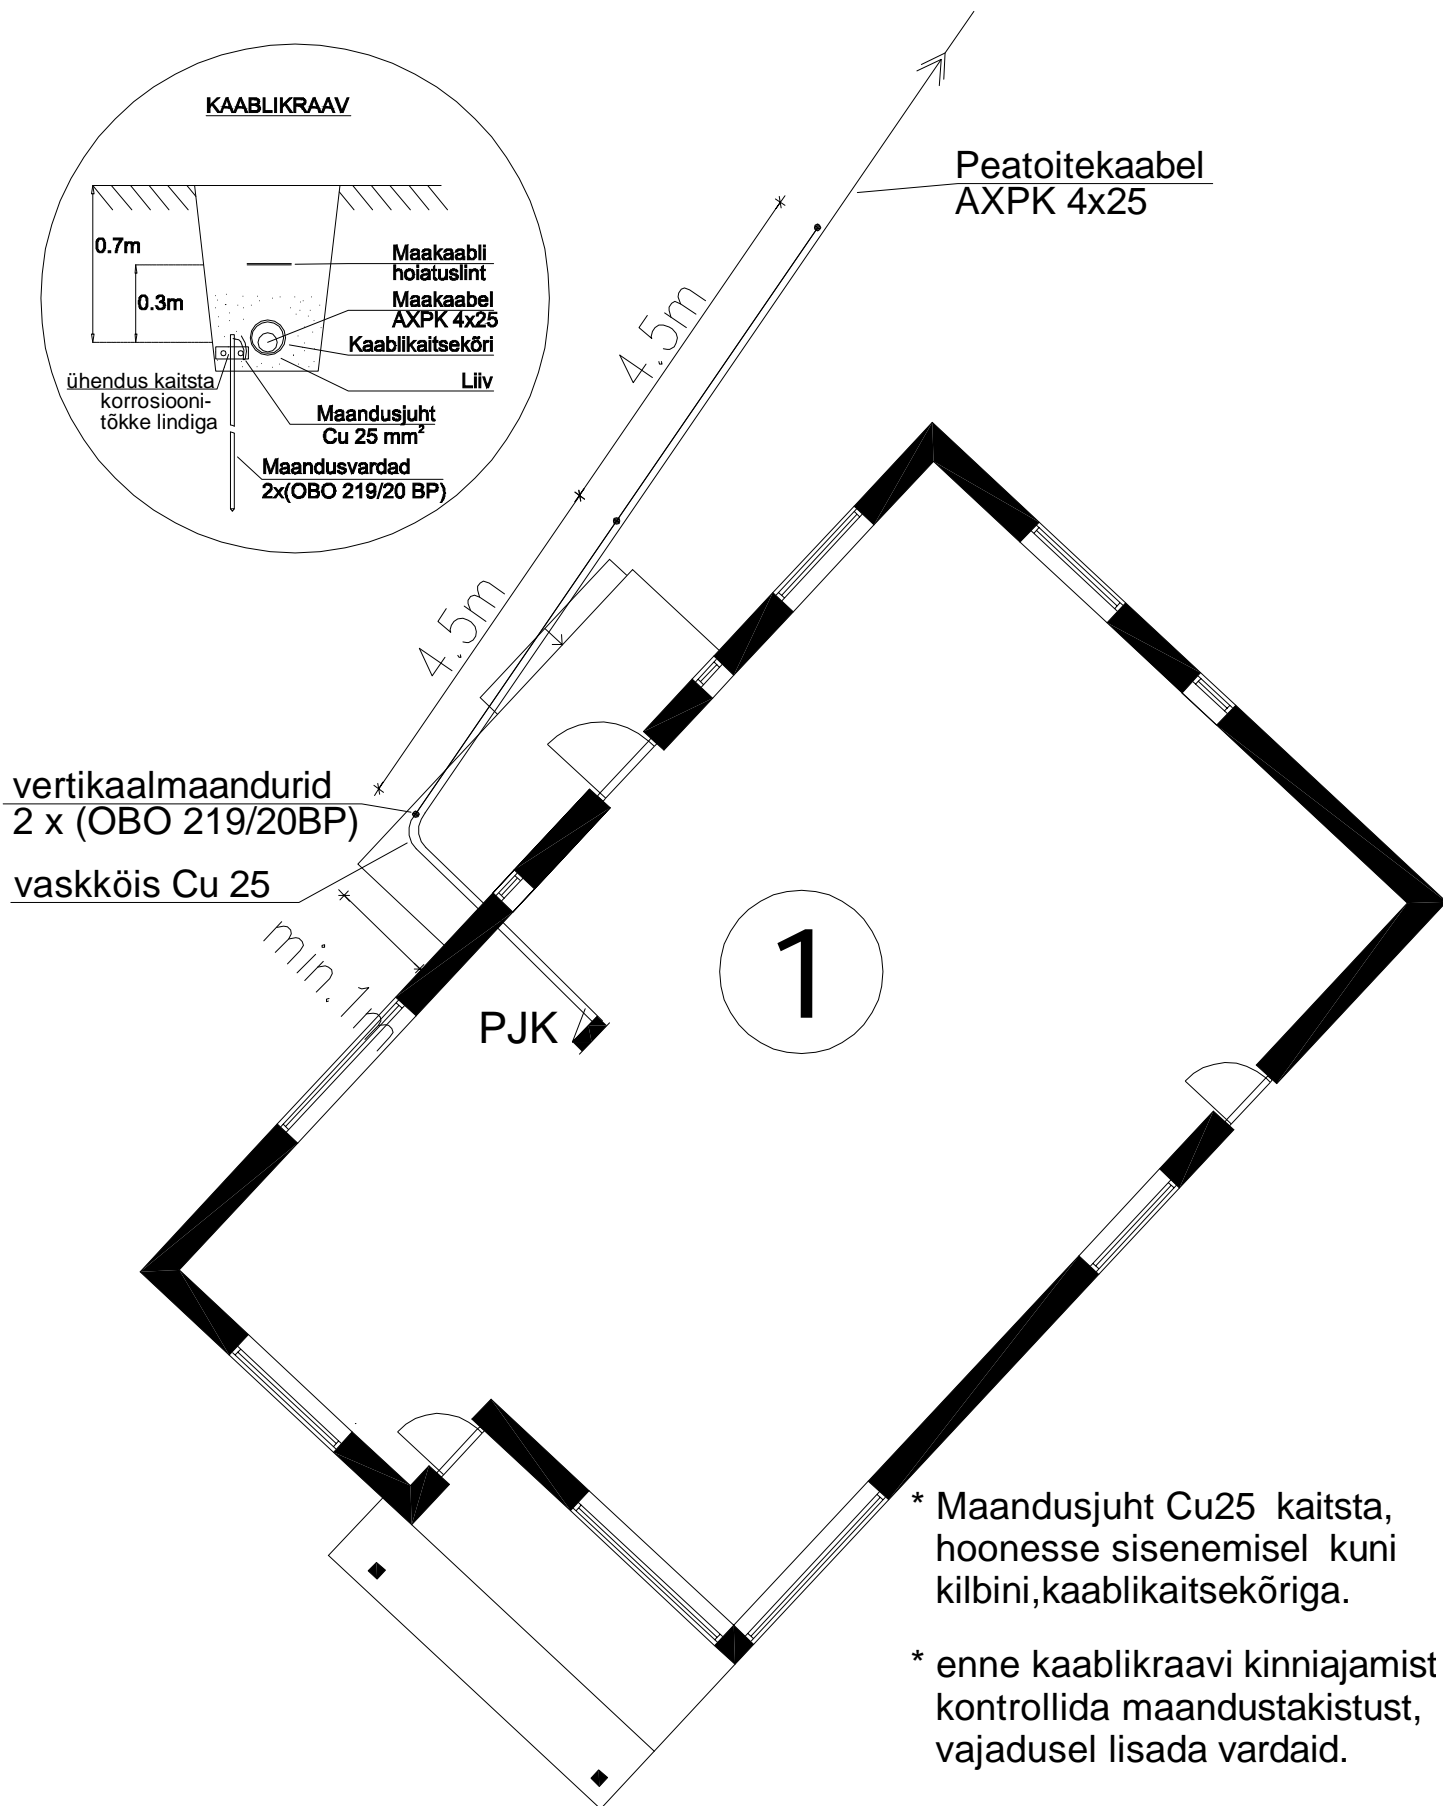

FIRSTEL GROUP OY
Teguri 30,
51013 Tartu, Estonia
Tel: +372 767 9999
Fax: +372 740 4287
e-mail: firstel@firstel.ee
www.firstel.ee
Reg nr: 11286293
Pädevuse nr: 3617

Töö nimetus:

E R A M U

Mõõtkava:

1:100

Objekti asukoht:

Väljaotsa Mü
Vedu küla,
Tartu vald,
Tartumaa

Joonise nimetus: MAANDUSPAIGALDIS

Koostas:

V. Filimonov

Allkiri:

Kontrollis:

R. Pütsepp

Allkiri:

Tellija:

Ala I aas

Töö nr: FI -080011 PP

Kinnituse nr: 06 08 08

Leht 3