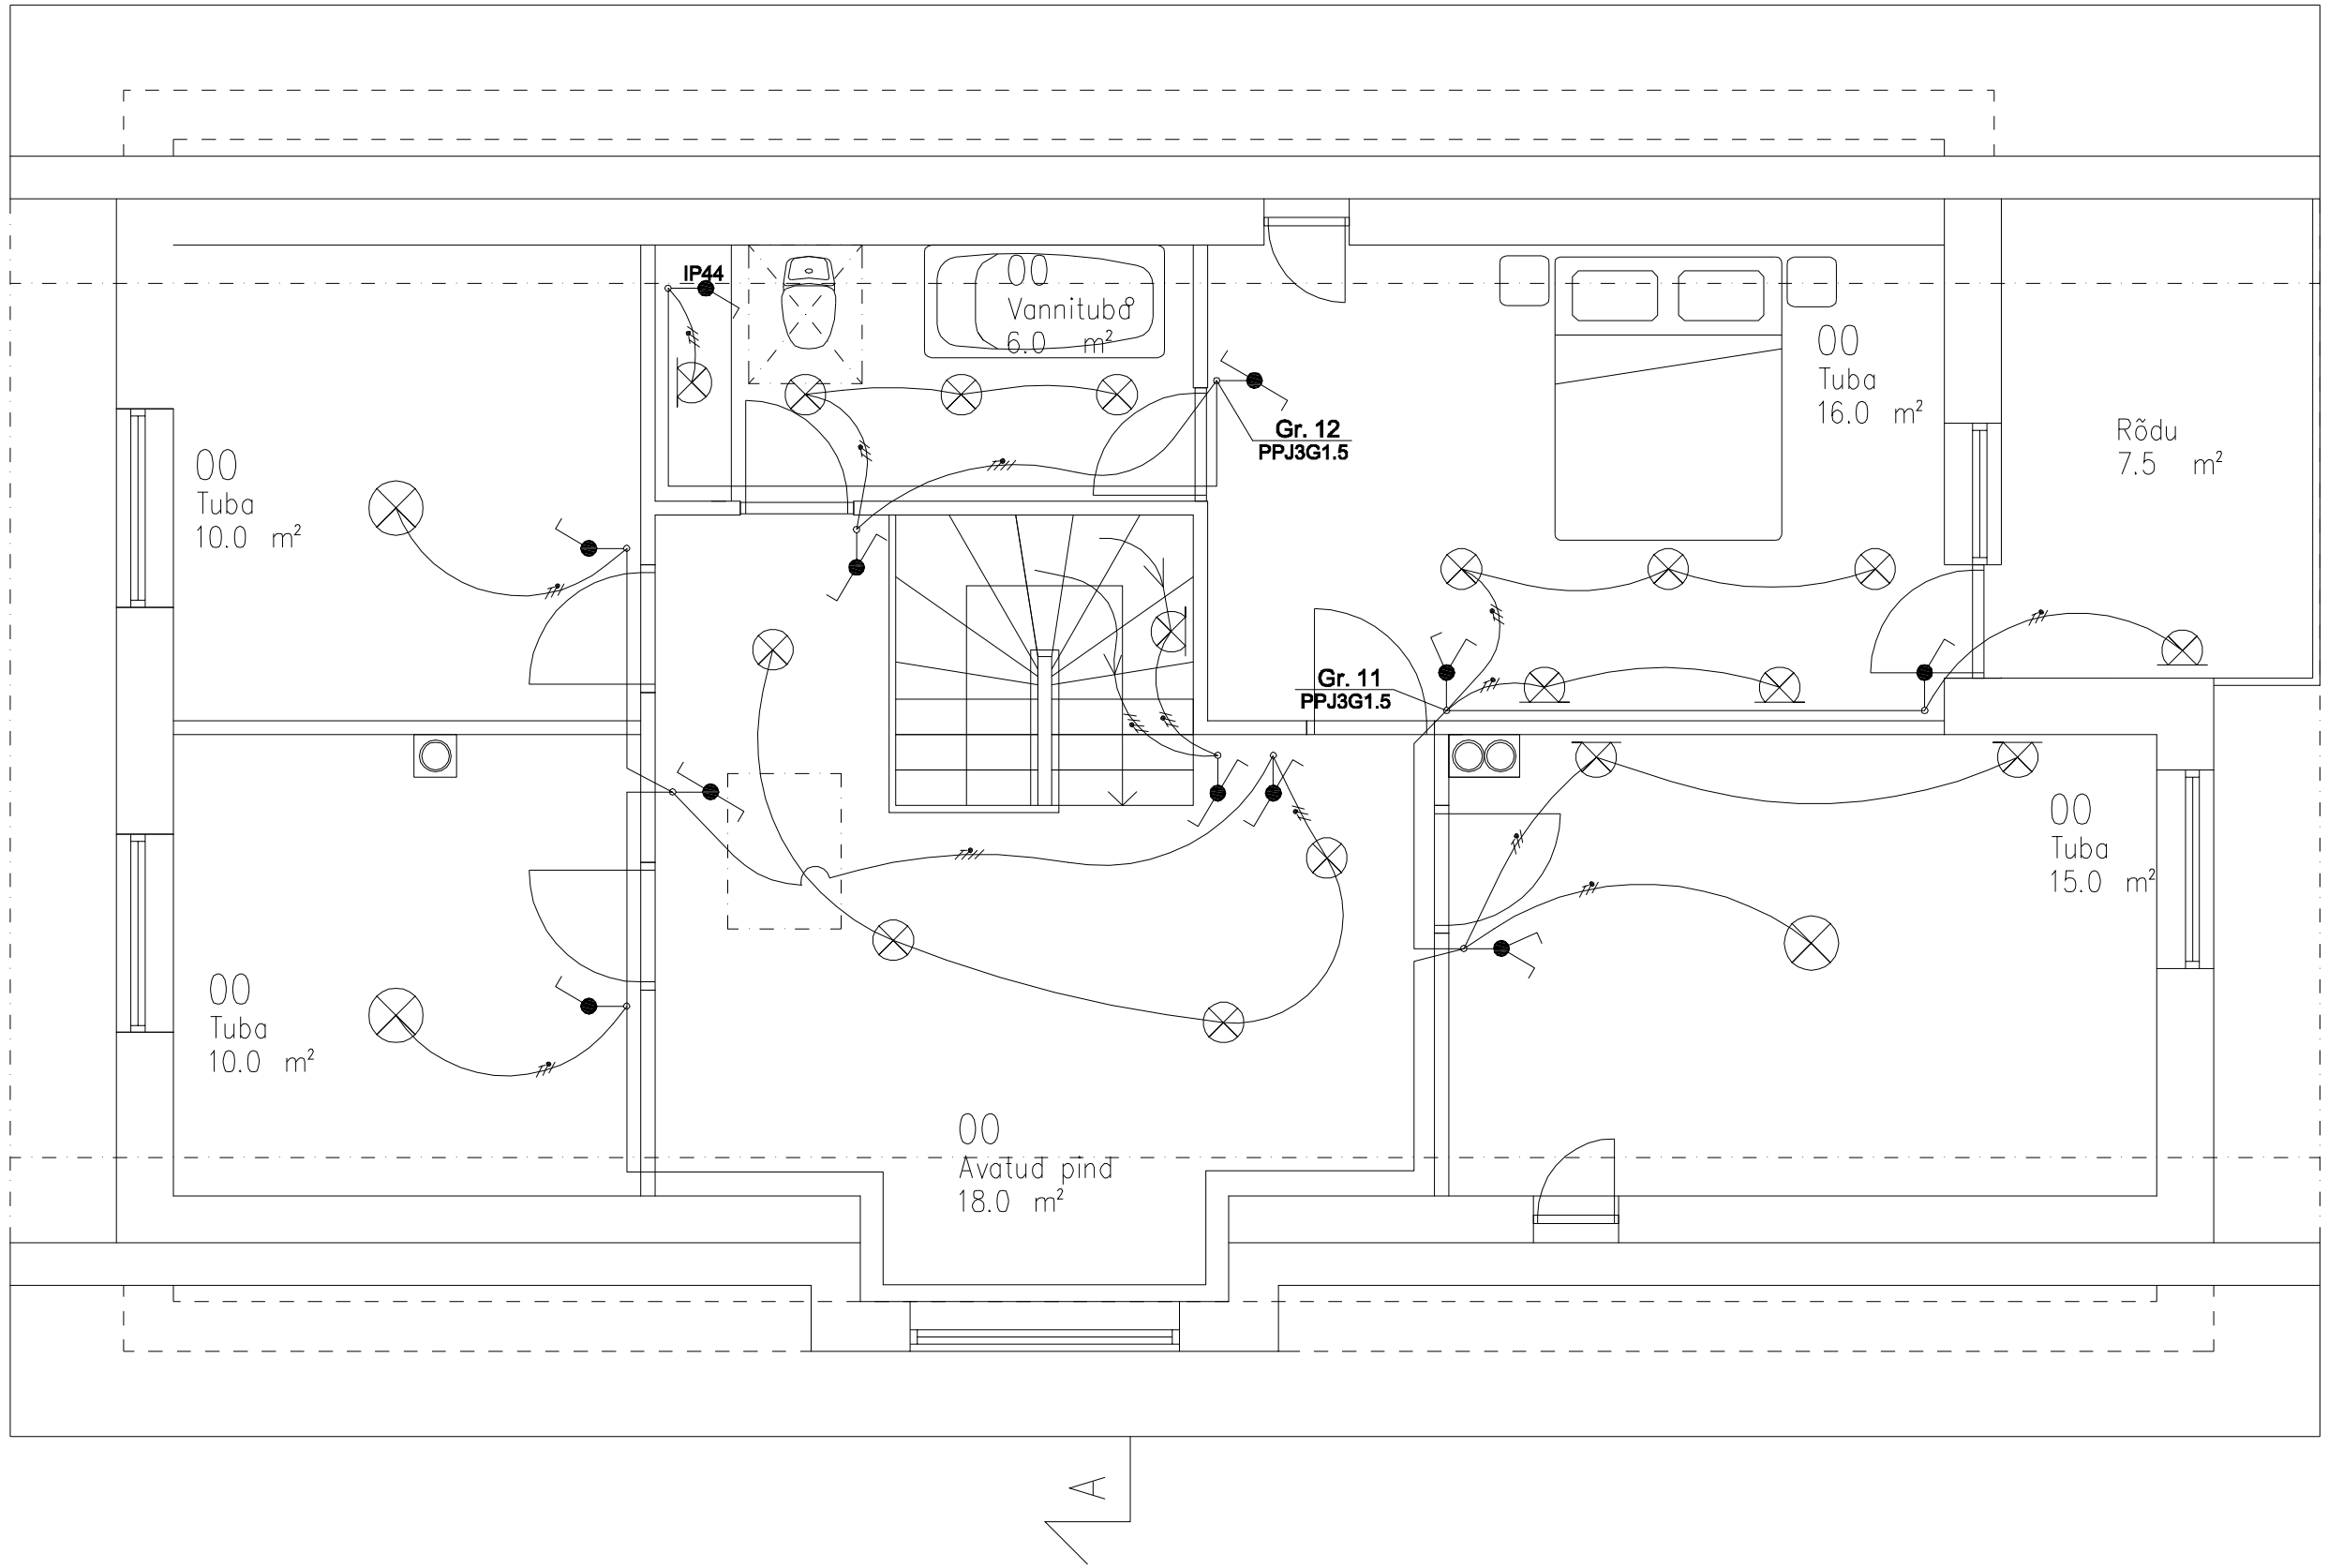


EHITUSALUNE PIND : 132.9m2
1 KORRUSE NETOPIND: 102.3m2
2 KORRUSE NETOPIND: 75.0m2

KOKKU NETOPIND: 177.3m2


**FIRSTEL GROUP OY**
Teguri 30,
51013 Tartu, Estonia
Tel: +372 767 9999
Fax: +372 740 4287
e-mail: Firstel@firstel.ee
www.firstel.ee
Reg nr: 11286293
Pädevus nr: 3617


| | | | |
|---|---|---|---|
| Töö nimetus: ERAMU | | | Mõõtkava: 1:50 |
| Objekti asukoht: Väljaotsa Mü Vedu küla, Tartu vald, Tartumaa | Joonise nimetus: 2 . korruse VALGUSPAIGALDIS | | |
| | Koostas: V. Filimonov | | Allkiri: |
| | Kontrollis: R. Pütsepp | | Allkiri: |
| Tellija: Alo Laas | Töö nr: EL-080011 PP | Kuupäev: 06.08.08 | Leht 7 |