

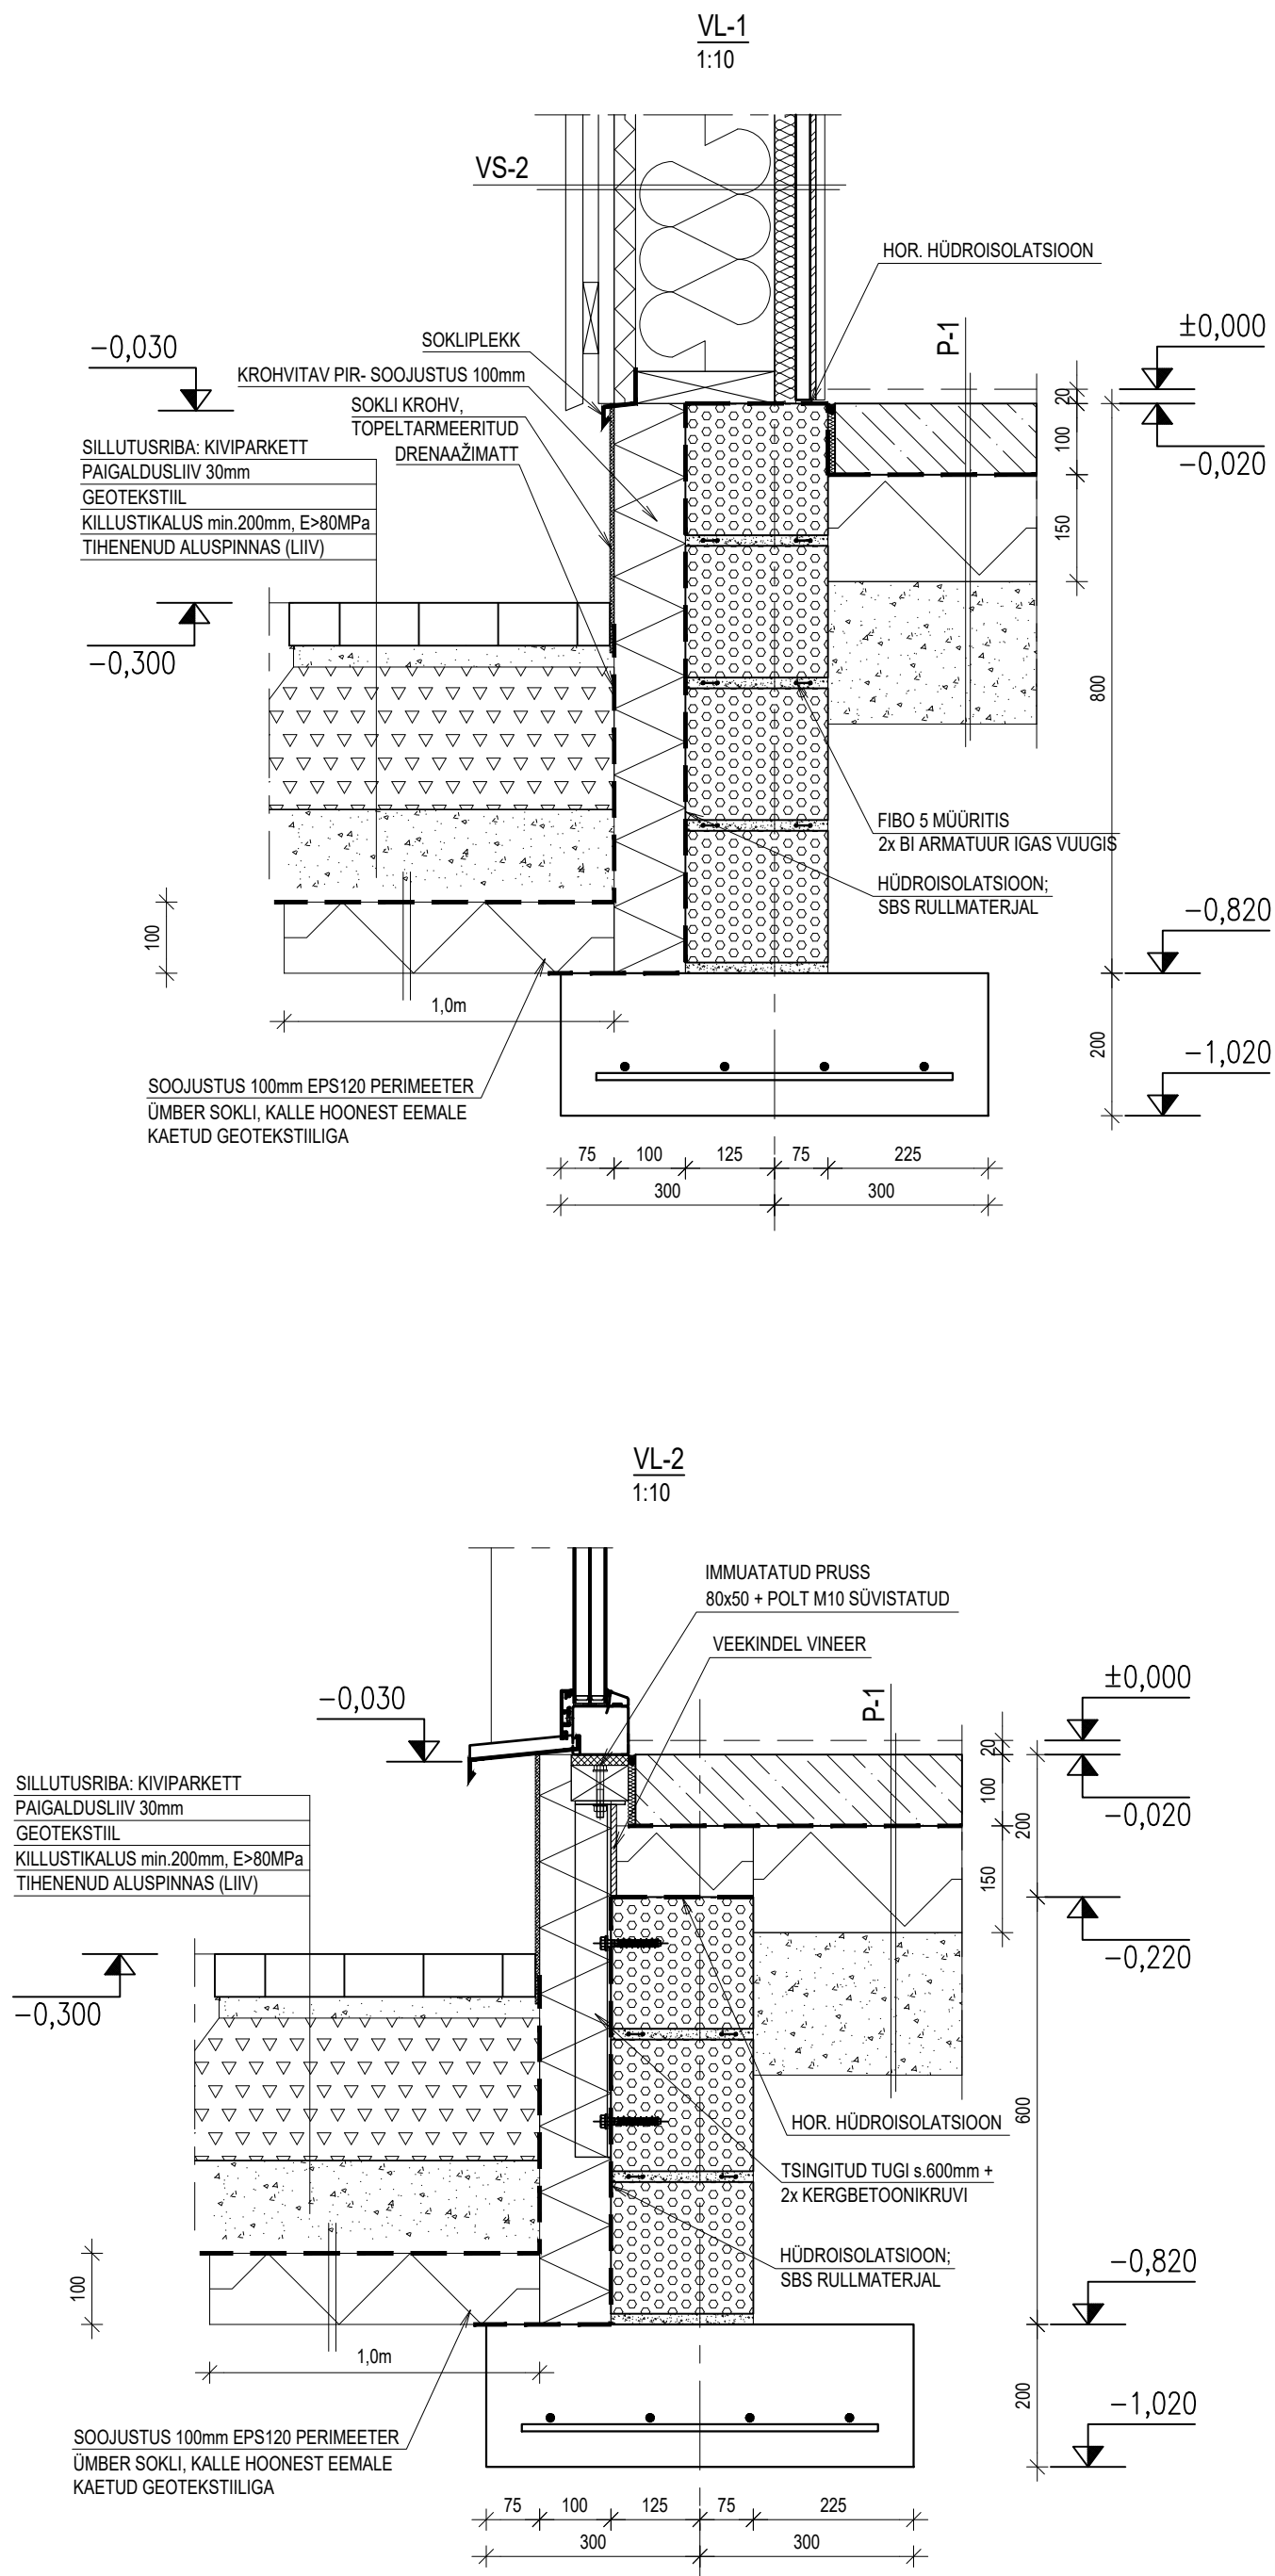


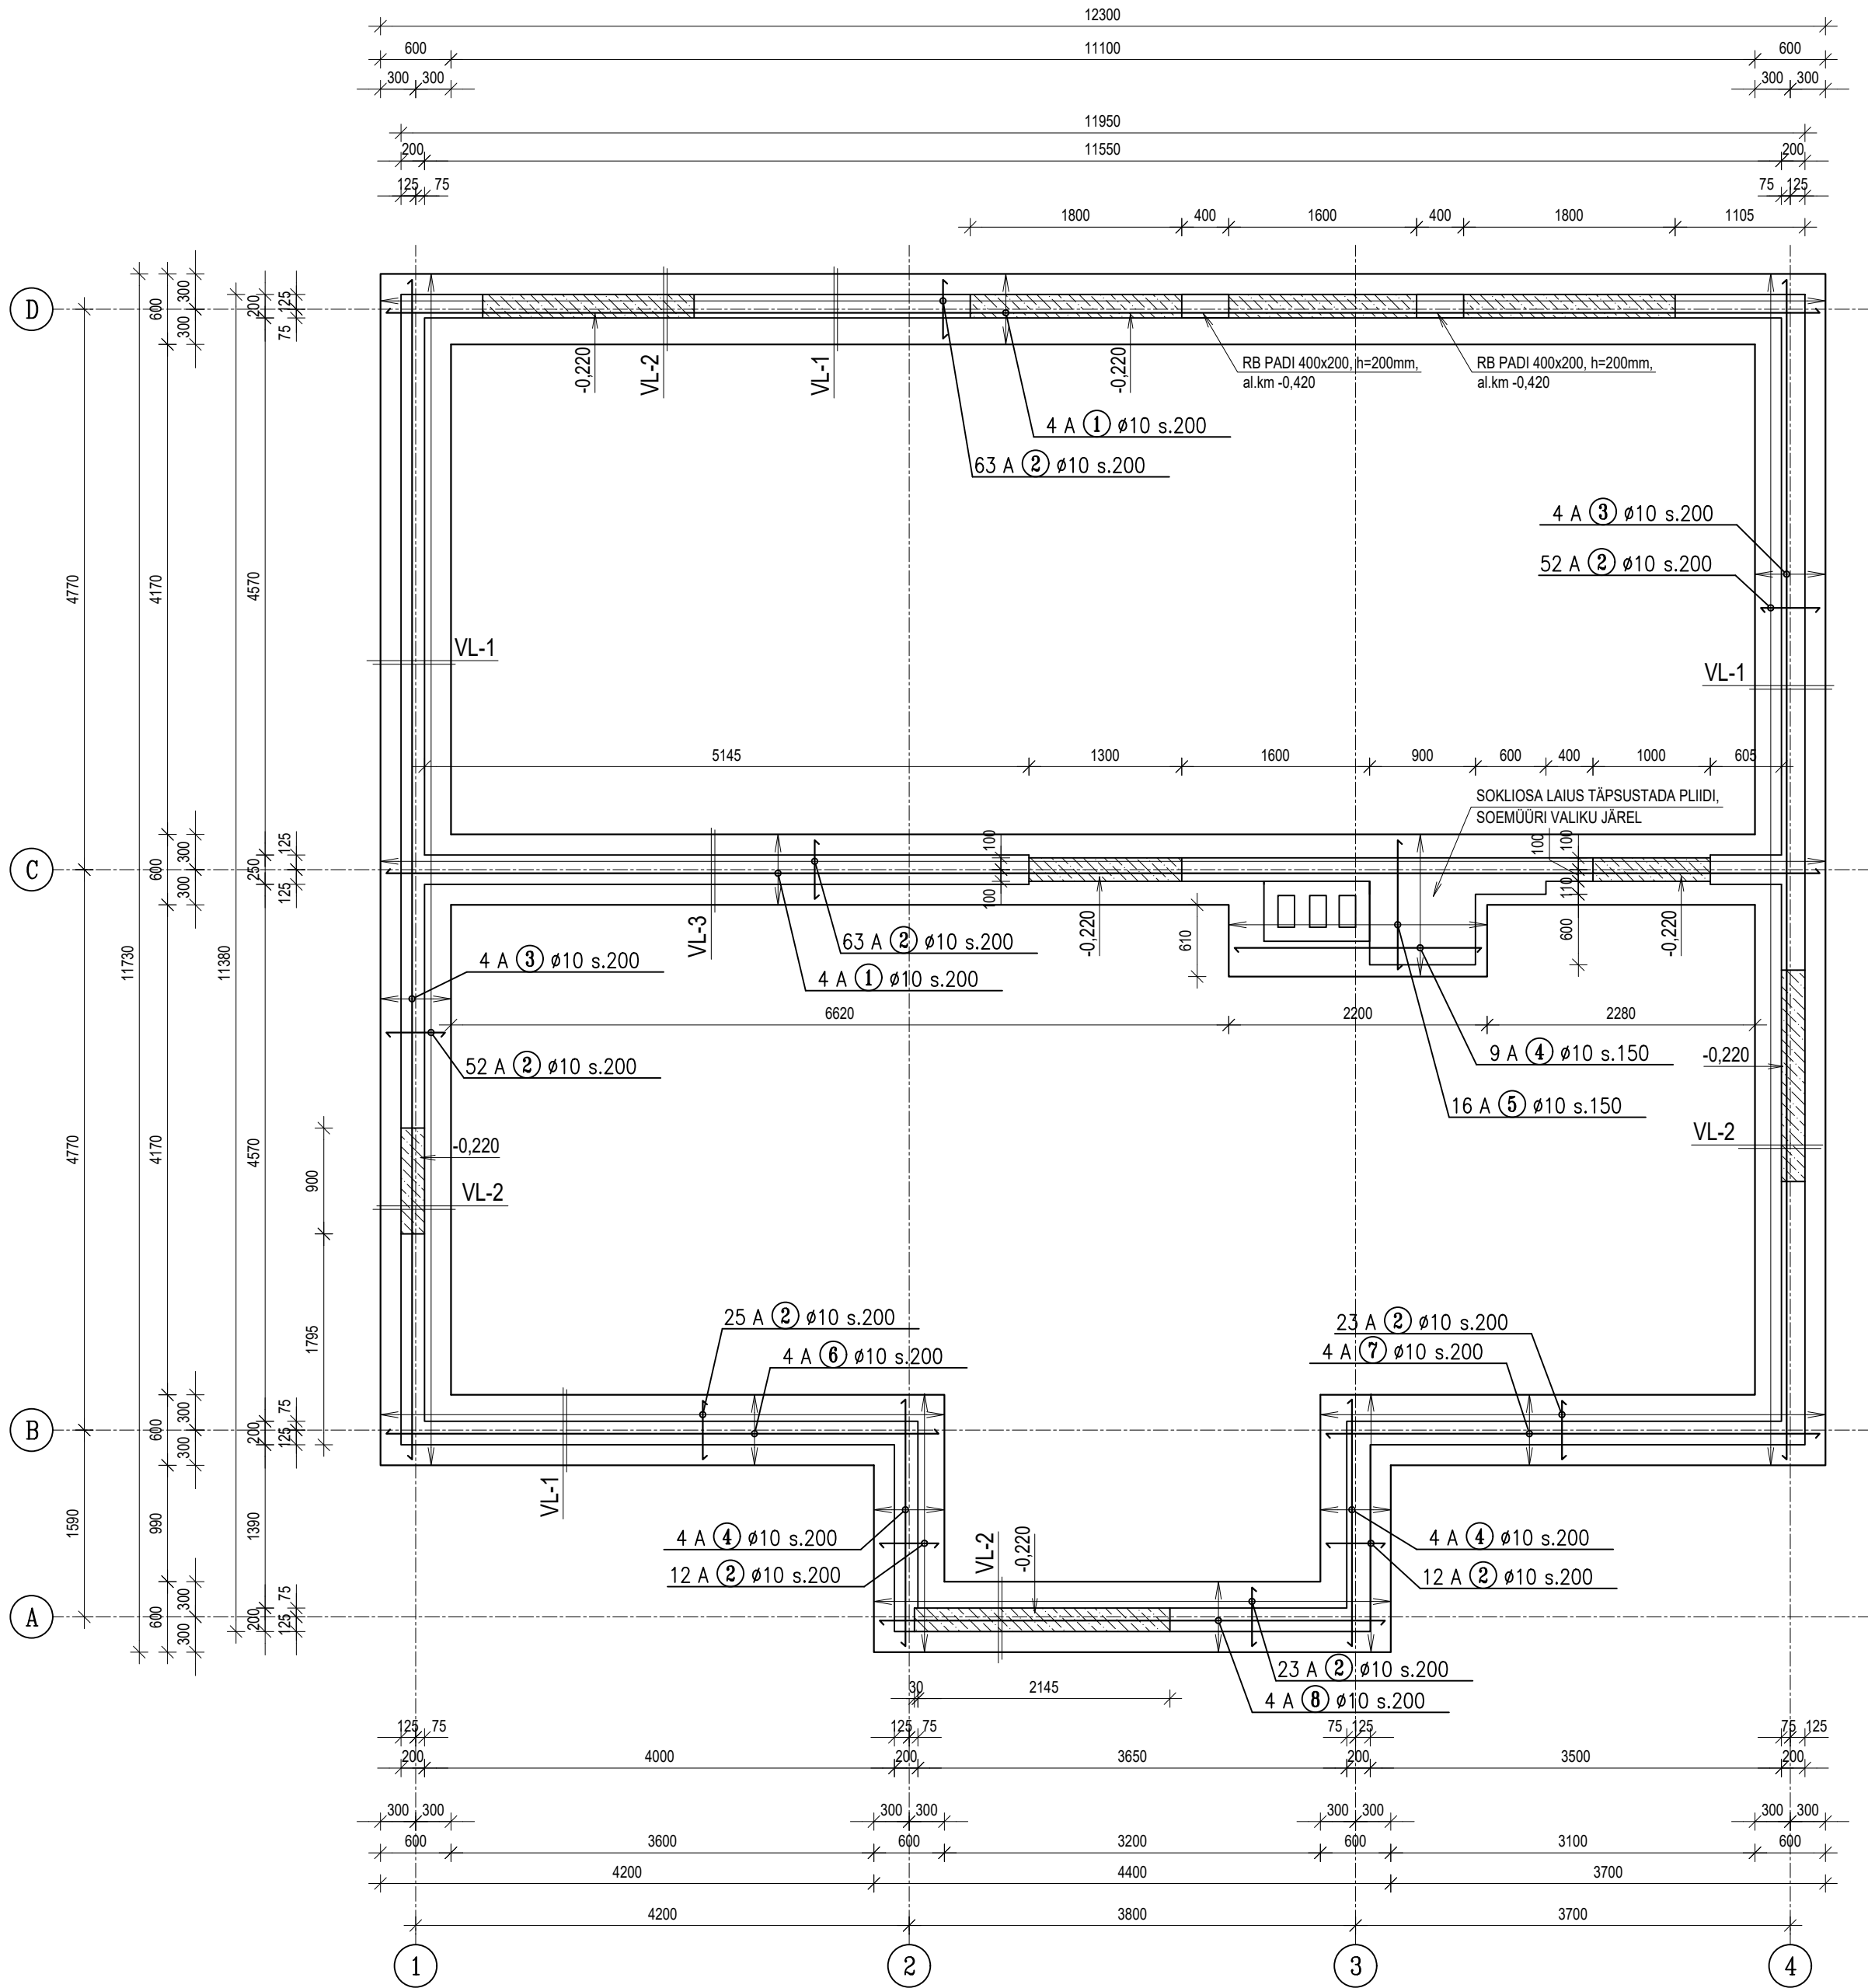

Pos.	Tiüp	Läbi- mõõt mm	Terase mark	Pikkus mm	Kogus	Ühiku mass kg	Mass kokku kg	Mõõdud telgedest											Märkused
								a	b	c	d	e	u	v	X	Y	R		
1	A	Ø10	B500B	13.4 j.m.	8	8.3	66.2	12200											
2	A	Ø10	B500B	500	325	0.3	100.8	500											
3	A	Ø10	B500B	10.6 j.m.	8	6.5	52.3	10040											
4	A	Ø10	B500B	2100	17	1.3	22.1	2100											
5	A	Ø10	B500B	1100	16	0.7	10.9	1100											
6	A	Ø10	B500B	4700	4	2.9	11.6	4700											
7	A	Ø10	B500B	4200	4	2.6	10.4	4200											
8	A	Ø10	B500B	4300	4	2.7	10.6	4300											

Kokkuvõtte läbimõõdude järgi:
Ø10 B500B 460.6 m 284.8 kg
Kokkuvõtte markide järgi:
B500B 284.8 kg
KOKKU: 284.8 kg

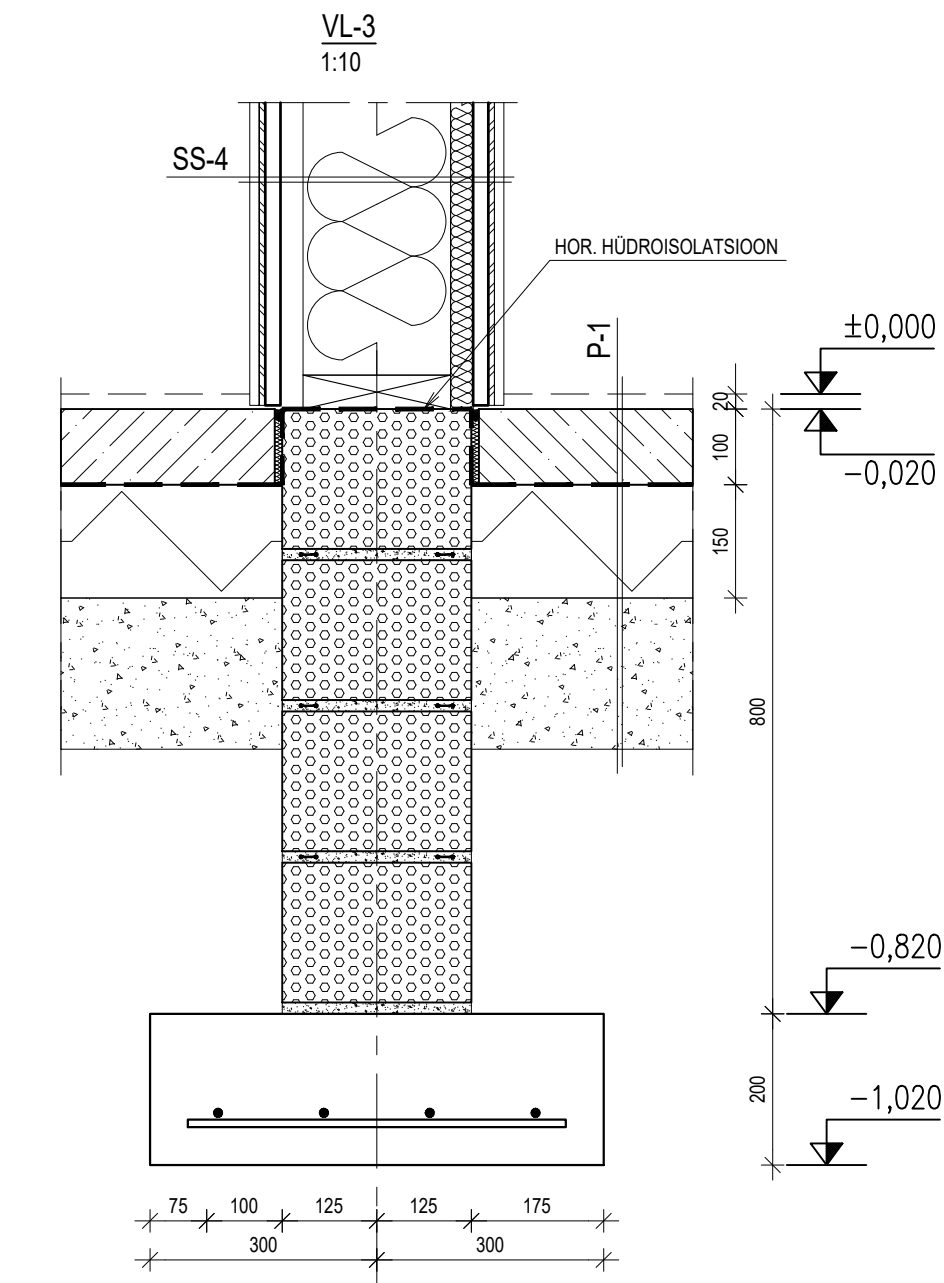

- MÄRKUSED:
- SUHTELISELE KÕRGUSMÄRGILE ±0.00 VASTAB ABSOLUUTNE KÕRGUSMÄRK +14.000.
 - BETON C25/30, KESKKONNAKLASS XC2 (EVS-EN 206-1:2007)
 - ARMATUURVARDAD B500B PEAB VASTAMA EVS-EN 10080:2006 JA EVS-EN 1992-1-1 NÕUETELE NORMATIIVSE VOOLUTUGEVIUSEGA f_{yk} 500MPa, VENIVUSKLASS B VASTAVALT EVS-EN 1992-1-1 LISALE C
 - VASTAVALT TELLUJA OTSUSELE EI TELLITUD ANTUD HOONELE GEOLOOGILISI UURINGUID. VUNDAMENDID ON ARVUTATUD LUBATUD PINGETE MEETODIL, VÕTTES ALUSEKS LUBATAVA PINGE max. SUURUSEKS TALLA ALL 0,3MPa. VUNDAMENDI TALDMIK DREENIVA KILLUSTIKUKIHIGA TOETADA RIKKUMATA STRUKTUURIGA PINNASE KIHILE
 - ARM. KAITSEKIHT VUNDAMENDI ALL 50 mm, MUJAL 50mm. ARMATUURVARRASTE JÄTKUD TEOSTADA ÜLEKATTEGA Ø40 ARMATUURVARDA LÄBIMÕODUST, ÜHES RISTLÕIKES VÕIB JÄTKATA KUNI 50% ARMATUURIST.
 - ARMATUURIDE MÕÕDUD ANTUD VARDA VÄLISPINNAST
 - ARMATUURVARRASTE KOGUSED ON INFORMATIIVSED JA NEED TULEB TÄPSUSTADA TÖÖVÕTJAL
 - VUNDAMENDI RISTLÕIGETE MÕÕTMETE LUBATUD KÕRVALEKALLE HOONE TELGEDEST
-horisontaalsuunas ±20 mm;
-ülaosa kõrgusmärgi lubatud kõrvalekalle projekt. ±10mm
 - FIBO PLOKK 5MPa, PLOKKSEINTE HORIZONTAALVUUGID ARMEERITAKSE 2x BI ARMARUURIDEGA IGAS HORIZONTAALVUUGIS
 - FIBO PLOKKSEINAD LAOTAKSE TÄISVUUGIGA MÕRDIL M5. HORIZONTAALSED JA VERTIKAALSED VUUGID TEHA PAKSUSEGA 15+2mm.
 - PLOKKSEINTE LUBATUD KÕRVALEKALDEID:
-VERTIKAALHÄLVE: 10mm KOGU KÕRGUSE ULATUSES
-SIRGJOONELISUS: 5mm MEETRI KOHTA, MAKSIMUMIGA 20mm 10 MEETRI KOHTA