


Konstruksioonitüübid:

Sokklisein S0-1		
Ol. olev maakividest vundament, ~650 mm	650 mm	
Vundamendikate Delta-NB		
EPS Perimeeter 120, 150 mm	150 mm	
Sokli krohv, 20 mm	20 mm	
Sokklisein S0-2		
Täisbetoneeritud betoonplokk, 190 mm	190 mm	
Hüdroisolatsioon		
EPS Perimeeter 120, 150 mm	150 mm	
Sokli krohv, 20 mm	20 mm	

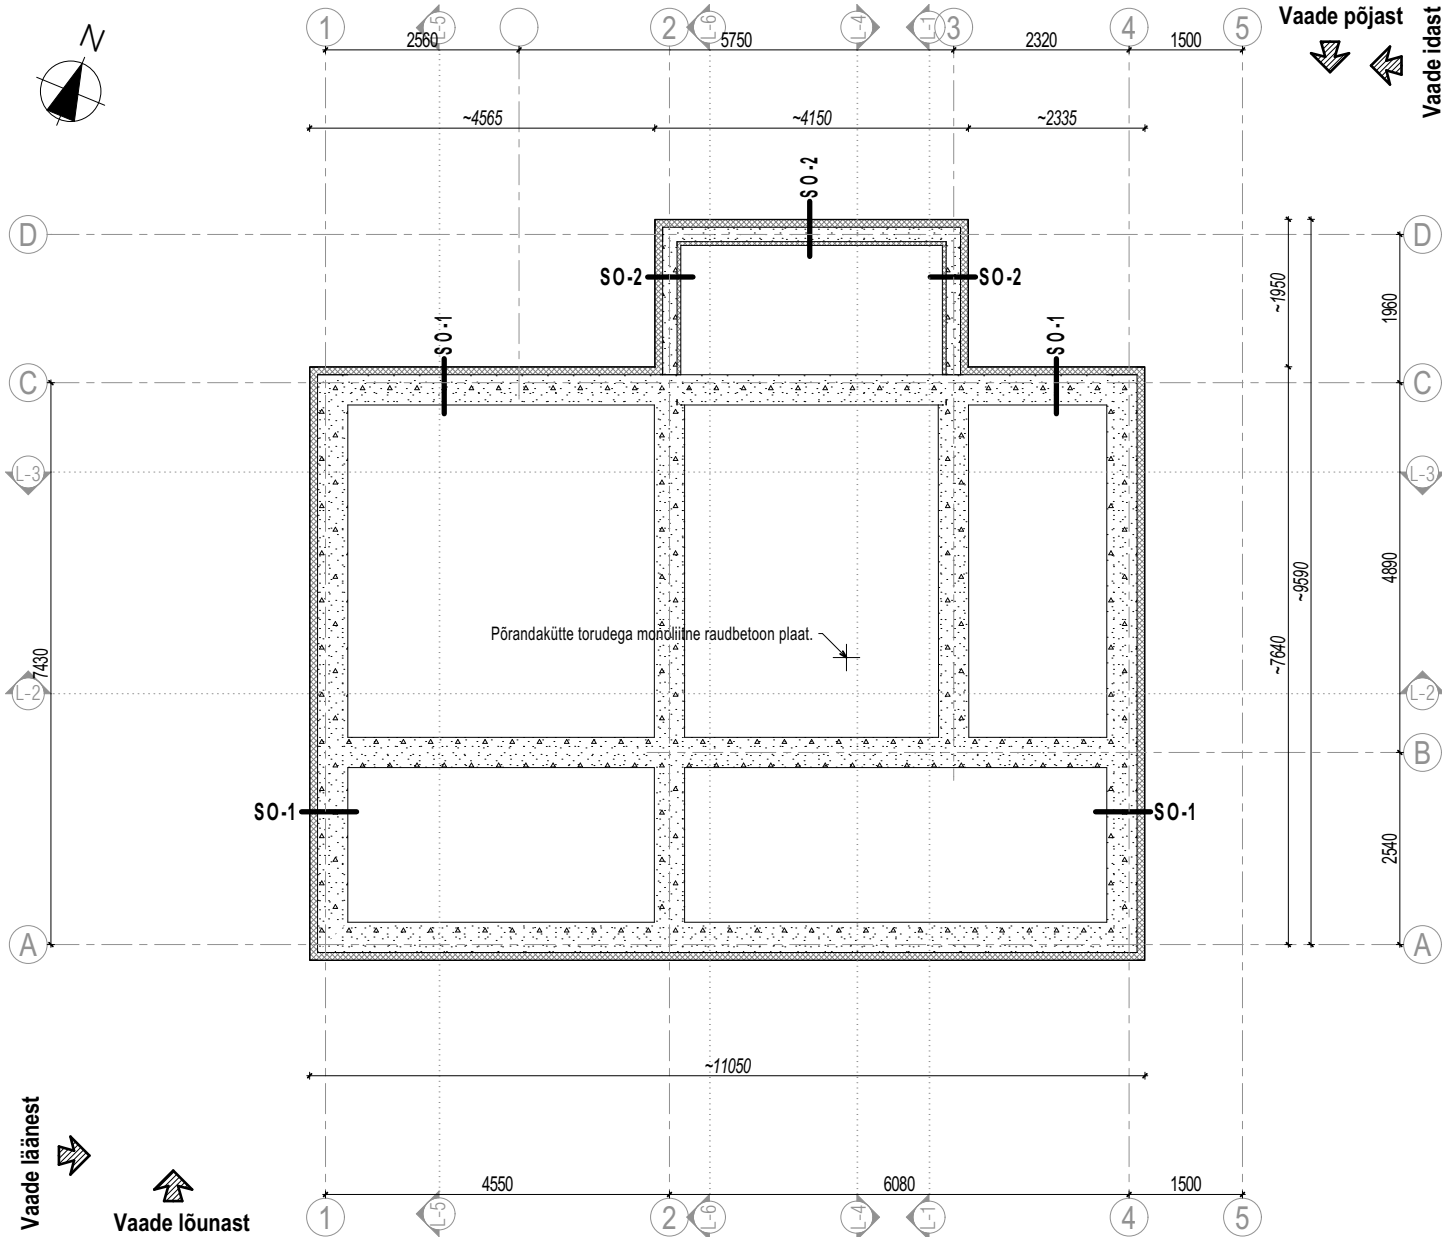

Märkused:

- Puuduvad geoloogilised uuringud.
- Tegemist pole tööjoonisega vaid väljapakutud põhimõttelise lahendusega. Vundamendi lõplik konstruktsioon ja rajamissügavus lahendada vastavalt konstruktiivsele projektile lähtudes pinnase omadustest ja hoone koormustest jne.
- Tegemist on rekonstrueerimise projektiga, kõik mõödud kontrollida ja täpsustada objektil.
- Vundamendi plaanil pole näidatud terrassi astmete aluseid vundamente. Terrasside vundamendid rajatakse postvundamentidena või r/b tugimüüridena.
- Kõik puitpinnad ja kivipinnad tuleb eraldada hüdroisolatsiooniga.
- Toodete ja materjalide paigaldamisel tuleb jälgida materjalide tootjate ja tarnijate paigaldusjuhiseid ja soovitusi.