


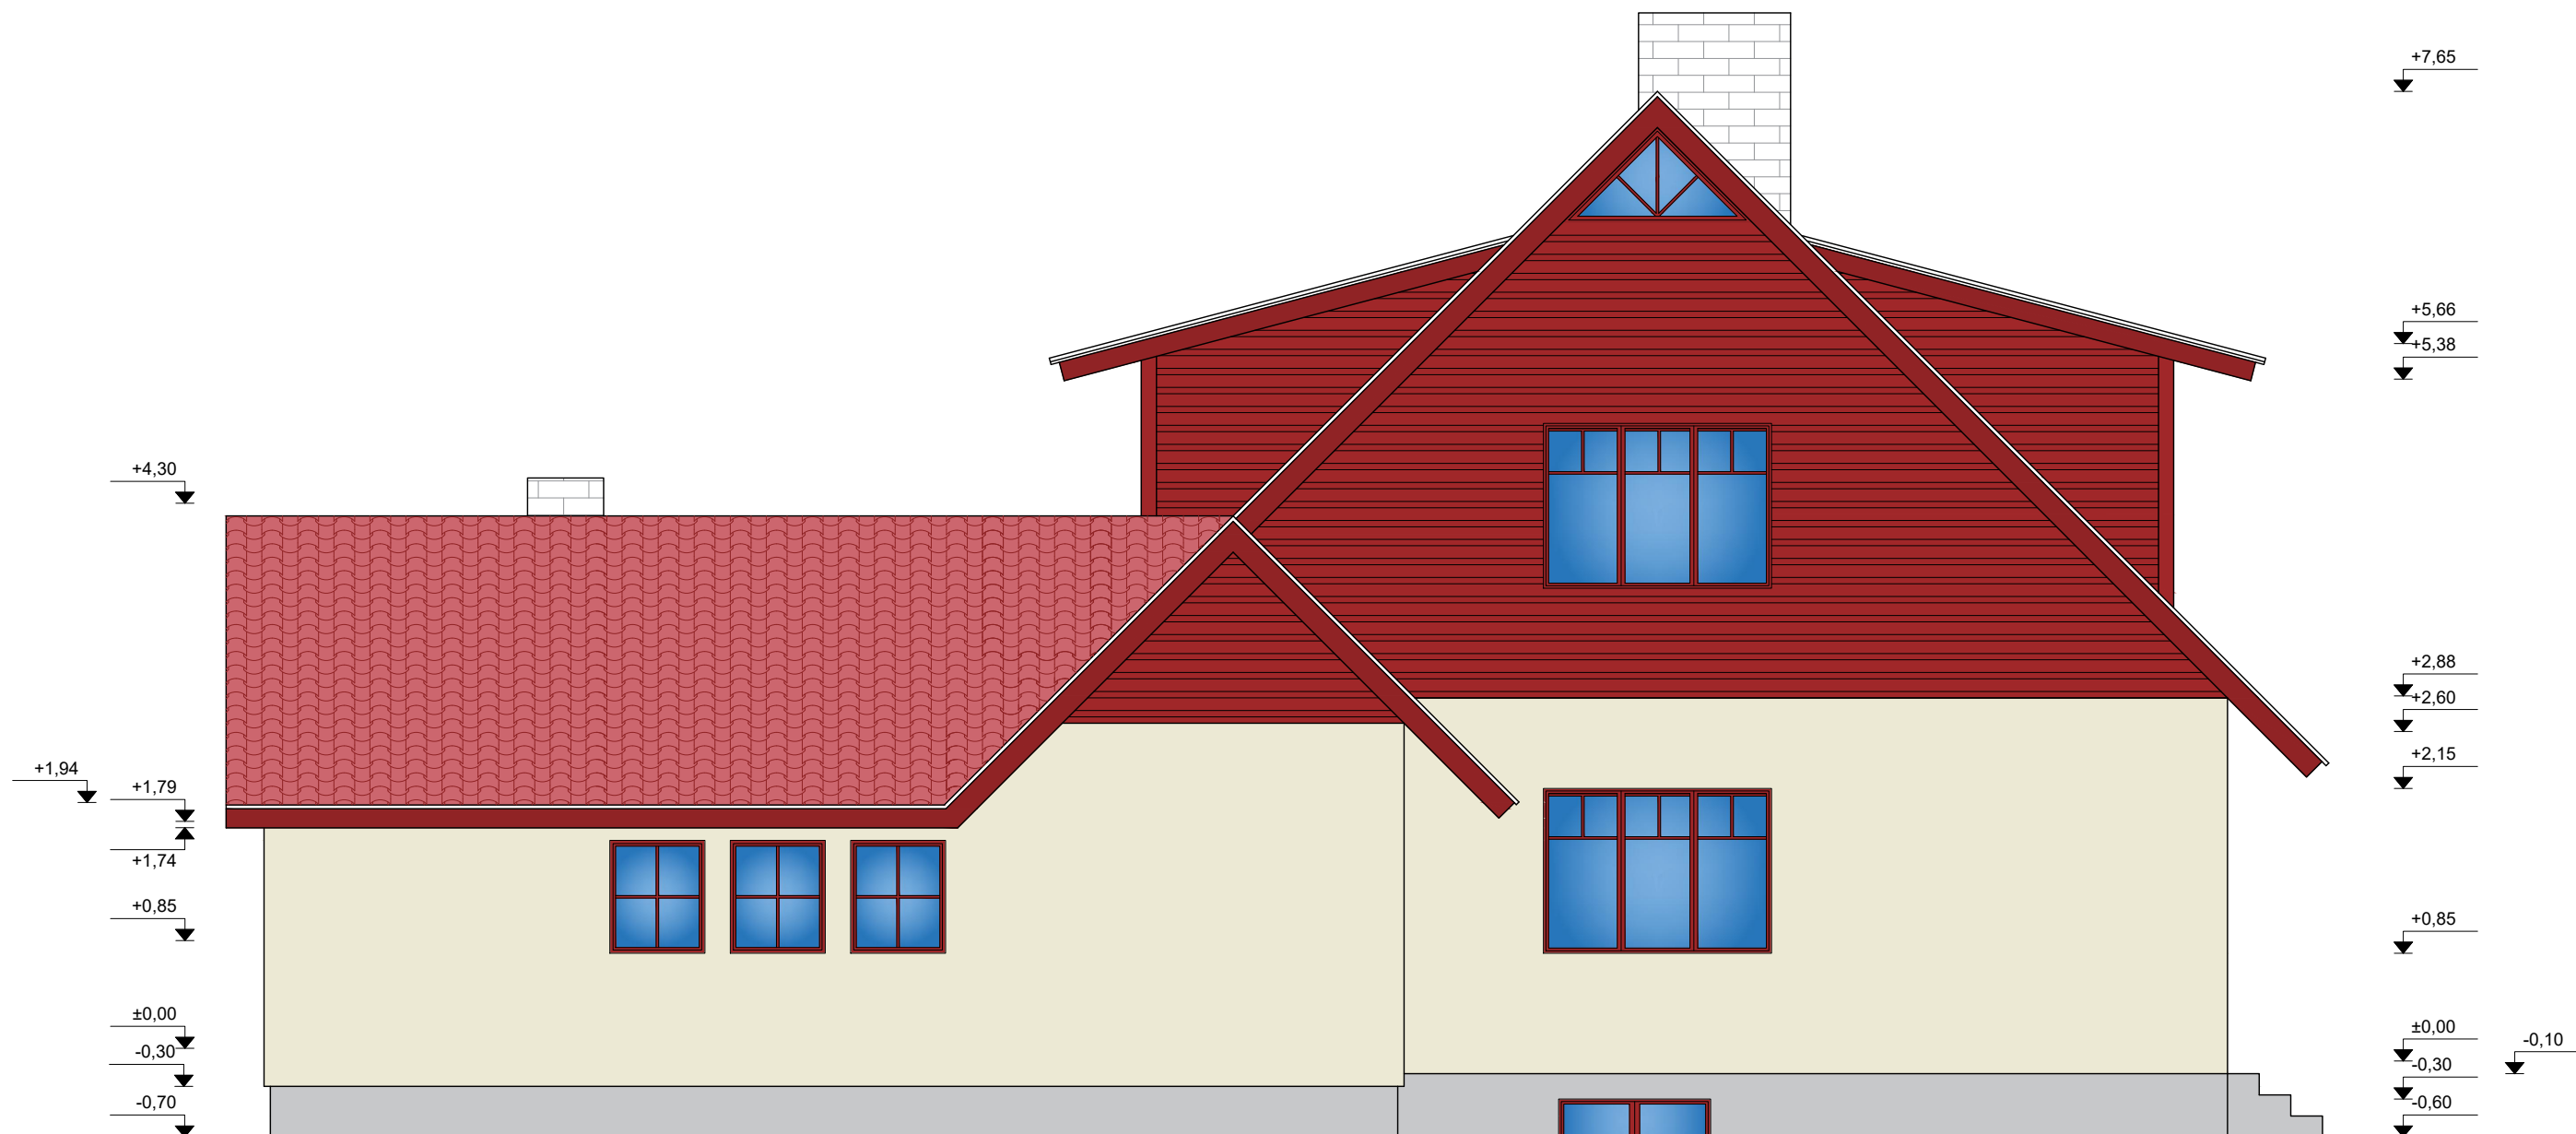

Välisviimistlus

- Fassaad – horisontaalne puitlaudis, punases toonis (Cedral C61 „maapunanae“, RAL lähedane 3009). Viimistluskiht on I korrusel heledates toonides krohv, II korrusel kiudtsementplaat
- Aknad - PVC-aknad, kahekordne klaas, värvus punane
- Välisuksed – soojustatud puituksed, värvus punane
- Garaažiuks – puidust, värvus punane (perspektiivselt soojustatud, tsingitud terasplekk uks)
- Vihmaveesüsteem – ümar vihmaveesüsteem laiusega 125 mm, vihmaveetorud osad plastikust, osad tsingitud terasest värvus RR29
- Trepid – Välistrepid on betoonastmetega, keraamilistest plaatidest kattega.
- Terrassilaudis - Pruun sügavimmutatud terrassilaud.
- Katus – katusekivi punane