


2. korruse ruumide eksplikatsioon		
Number	Nimetus	Pindala

8	Magamistuba	19 m ²
9	Magamistuba	16 m ²
10	Panipaik	2 m ²
11	Koridor	14 m ²

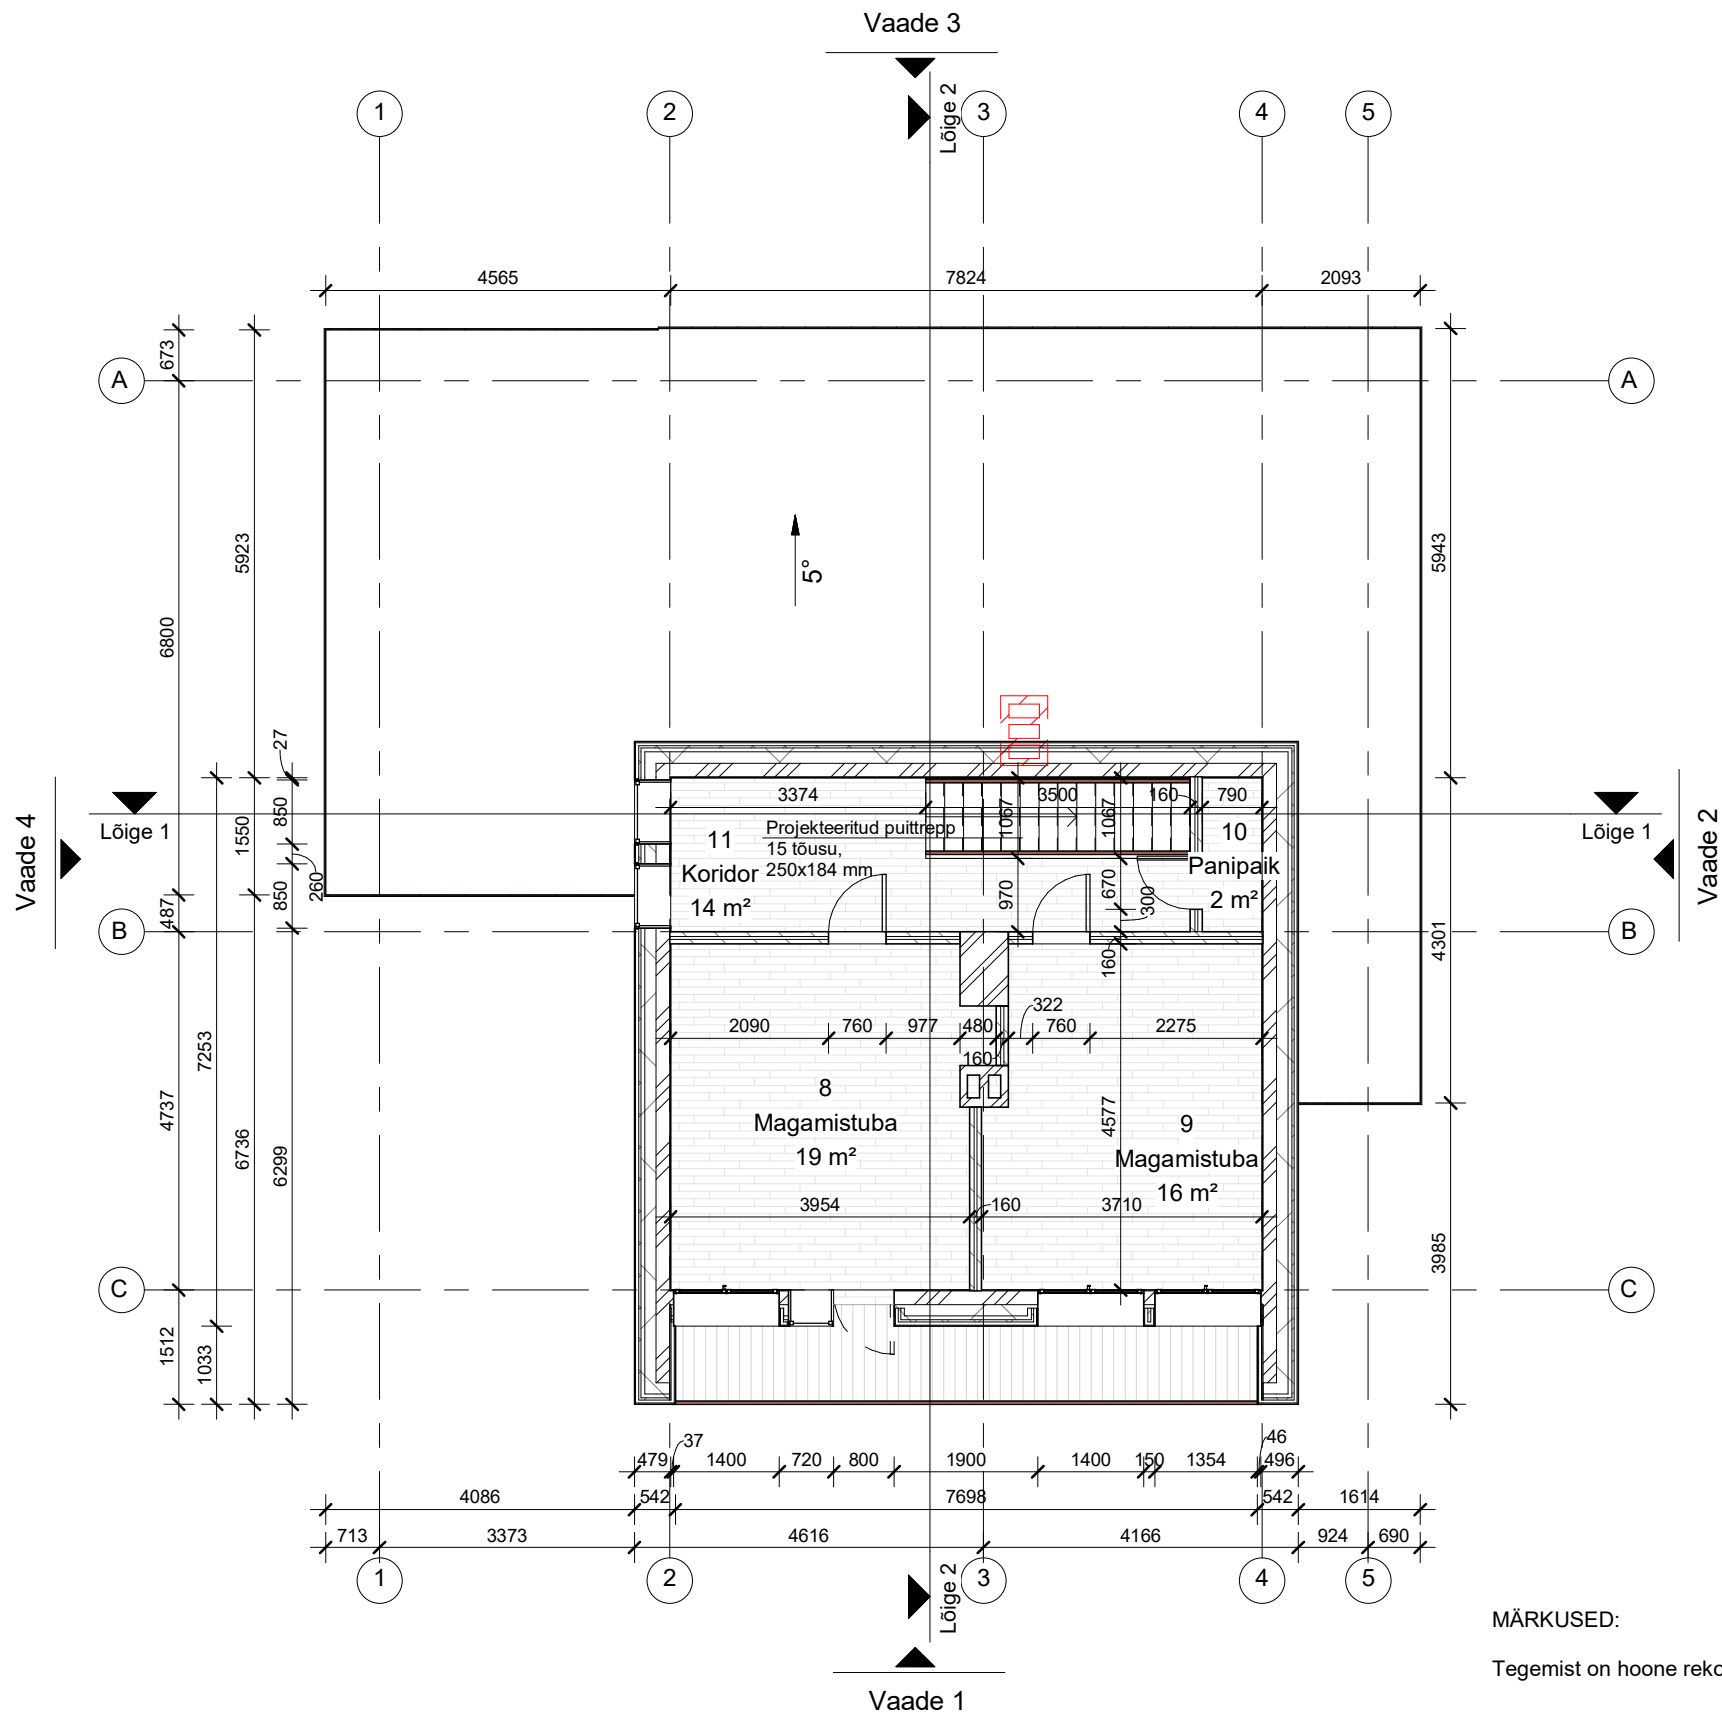

TINGMÄRGID

- lammutatav konstruktsioon
- terrassilaudis
- puidust põrandakate

MÄRKUSED:

Tegemist on hoone rekonstrueerimisprojektiga. Kõik mõõdud täpsustada kohapealja vajadusel korrigeerida vastavalt olukorrale.