


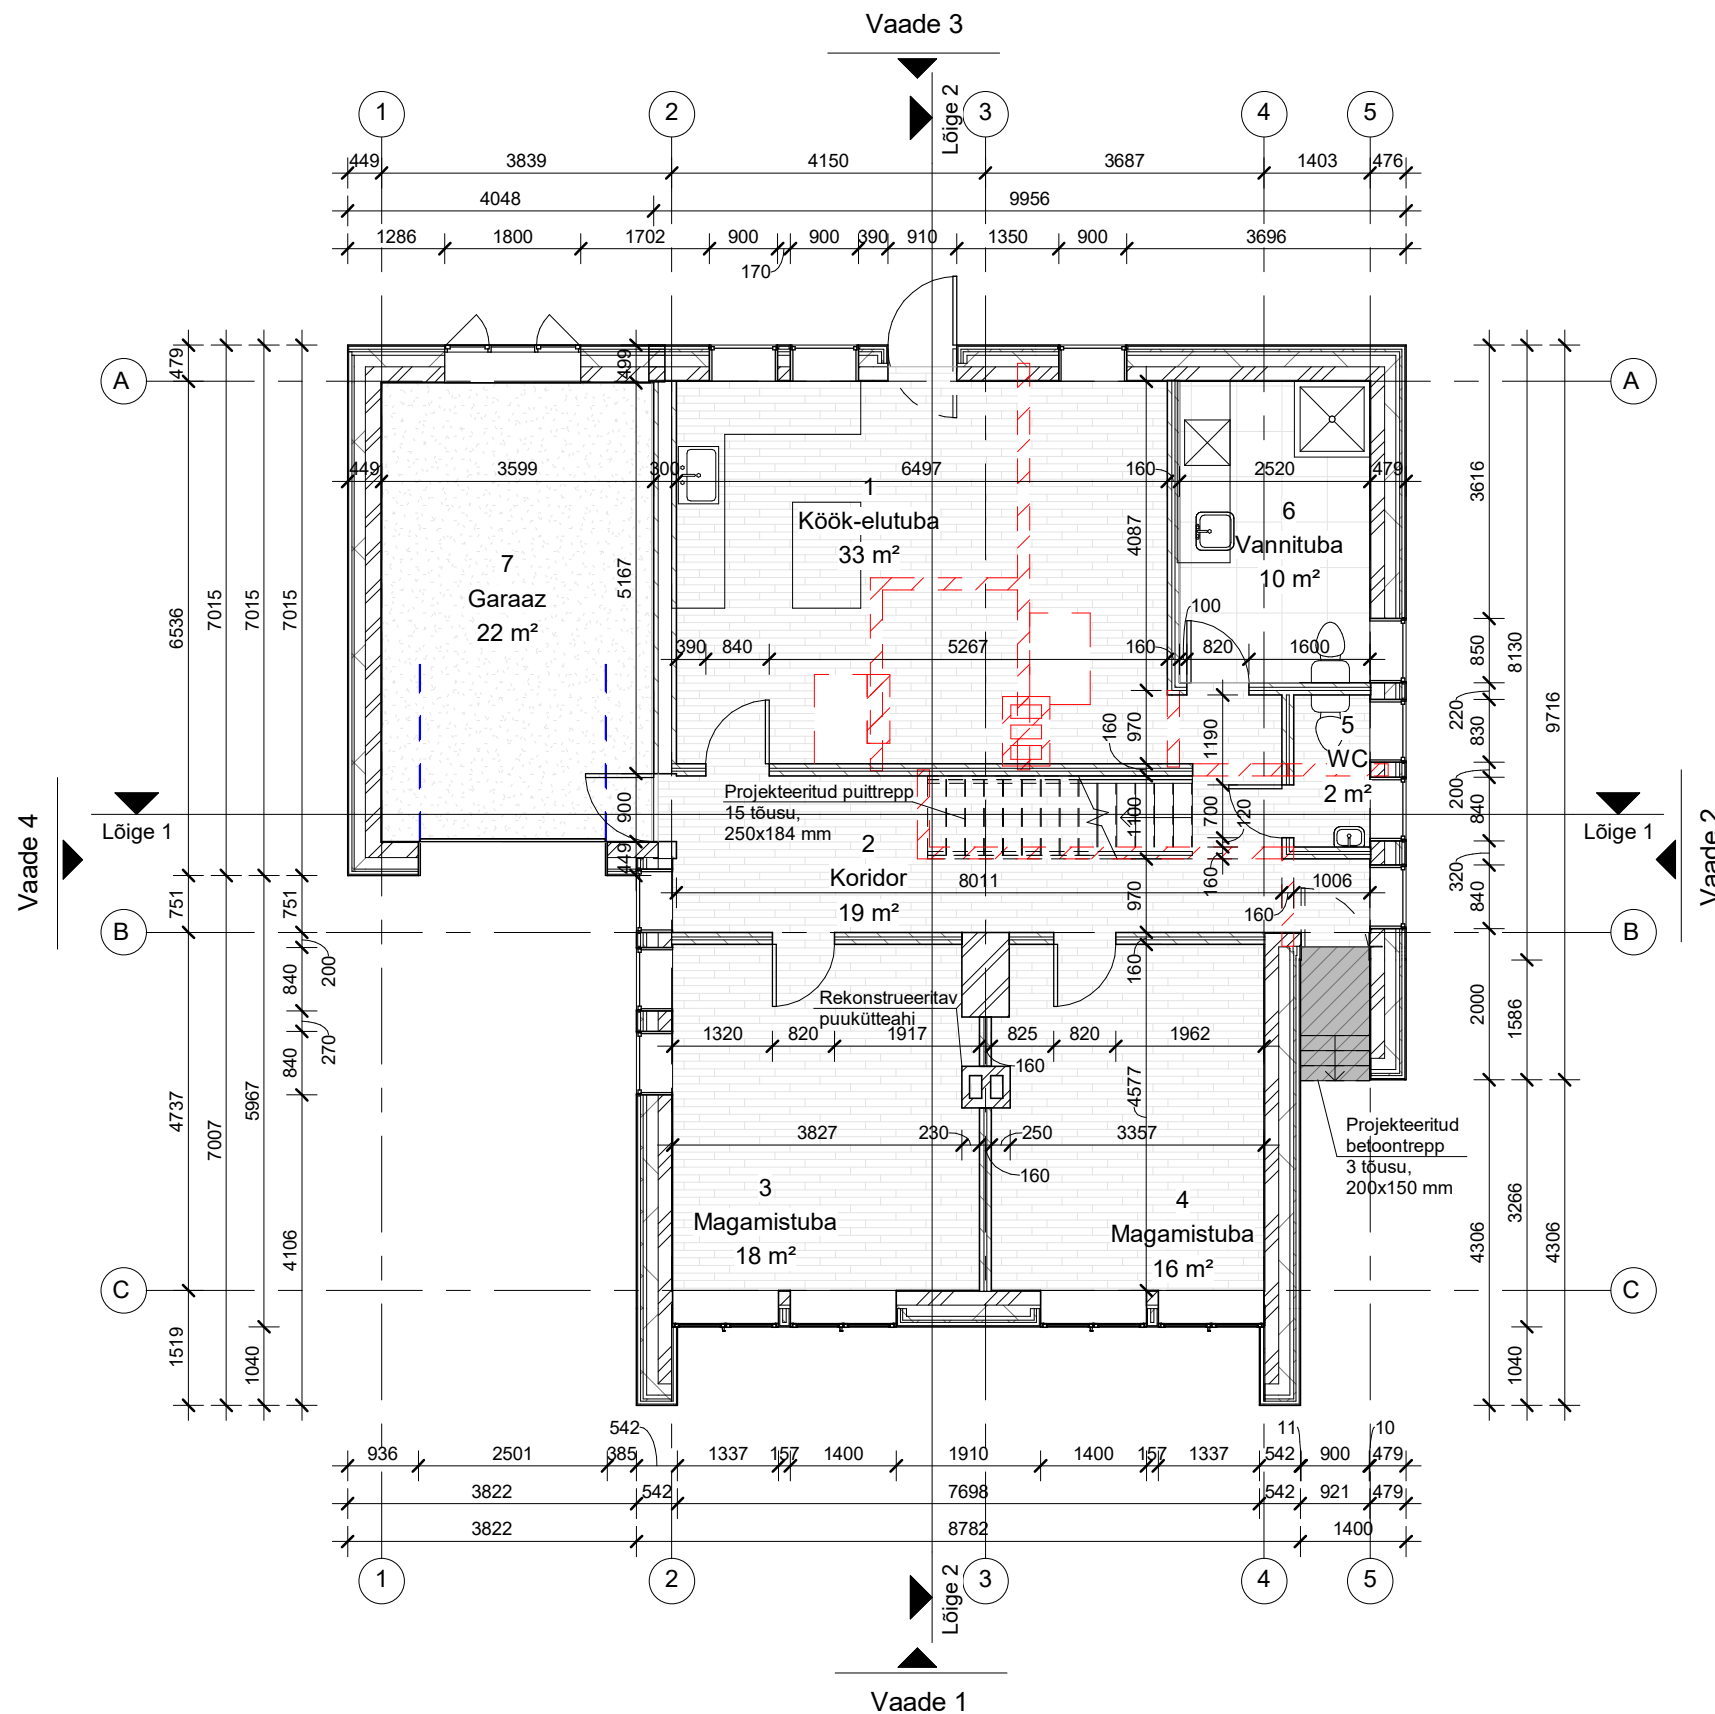

1. korruse ruumide eksplikatsioon		
Number	Nimetus	Pindala
1	Kõök-elutuba	33 m ²
2	Koridor	19 m ²
3	Magamistuba	18 m ²
4	Magamistuba	16 m ²
5	WC	2 m ²
6	Vannituba	10 m ²
7	Garaaz	22 m ²

- TINGMÄRGID
- lammutatav konstruktsioon
 - betoonist kareda pinnaga trepiplaadid
 - puidust põrandakate
 - keraamiline plaat
 - EPO kate

MÄRKUSED:

Tegemist on hoone rekonstrueerimisprojektiga. Kõik mõõdud täpsustada kohapealja vajadusel korrigeerida vastavalt olukorrale.