


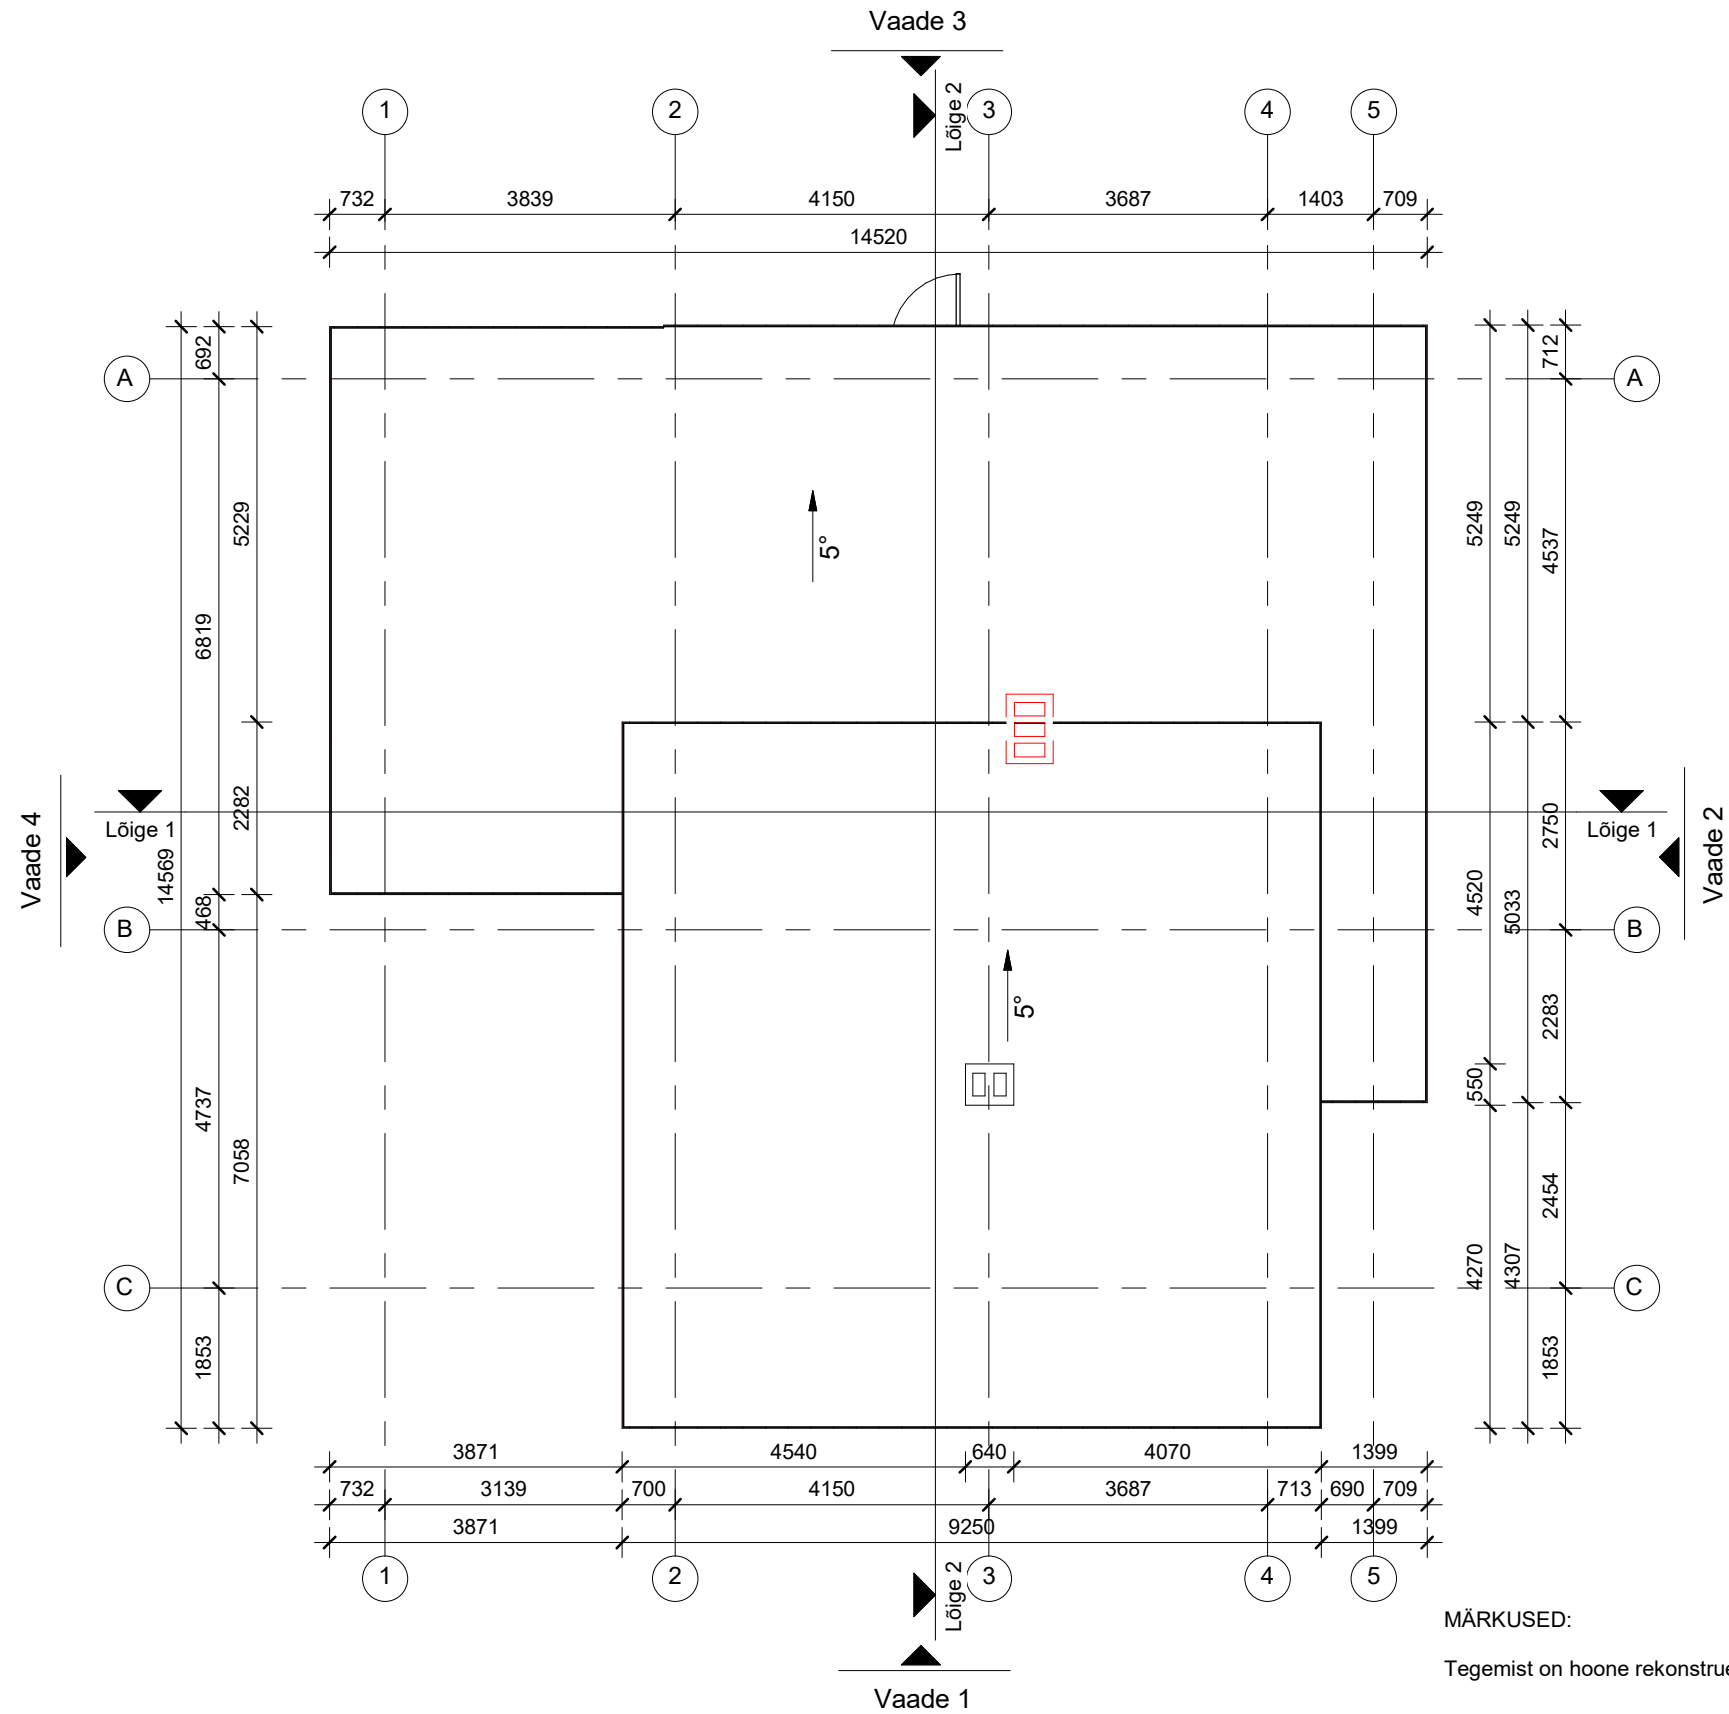

TINGMÄRGID

[Red dashed box] - lammutatav konstruktsioon

MÄRKUSED:

Tegemist on hoone rekonstrueerimisprojektiga. Kõik mõõdud täpsustada kohapealja vajadusel korrigeerida vastavalt olukorrale.