


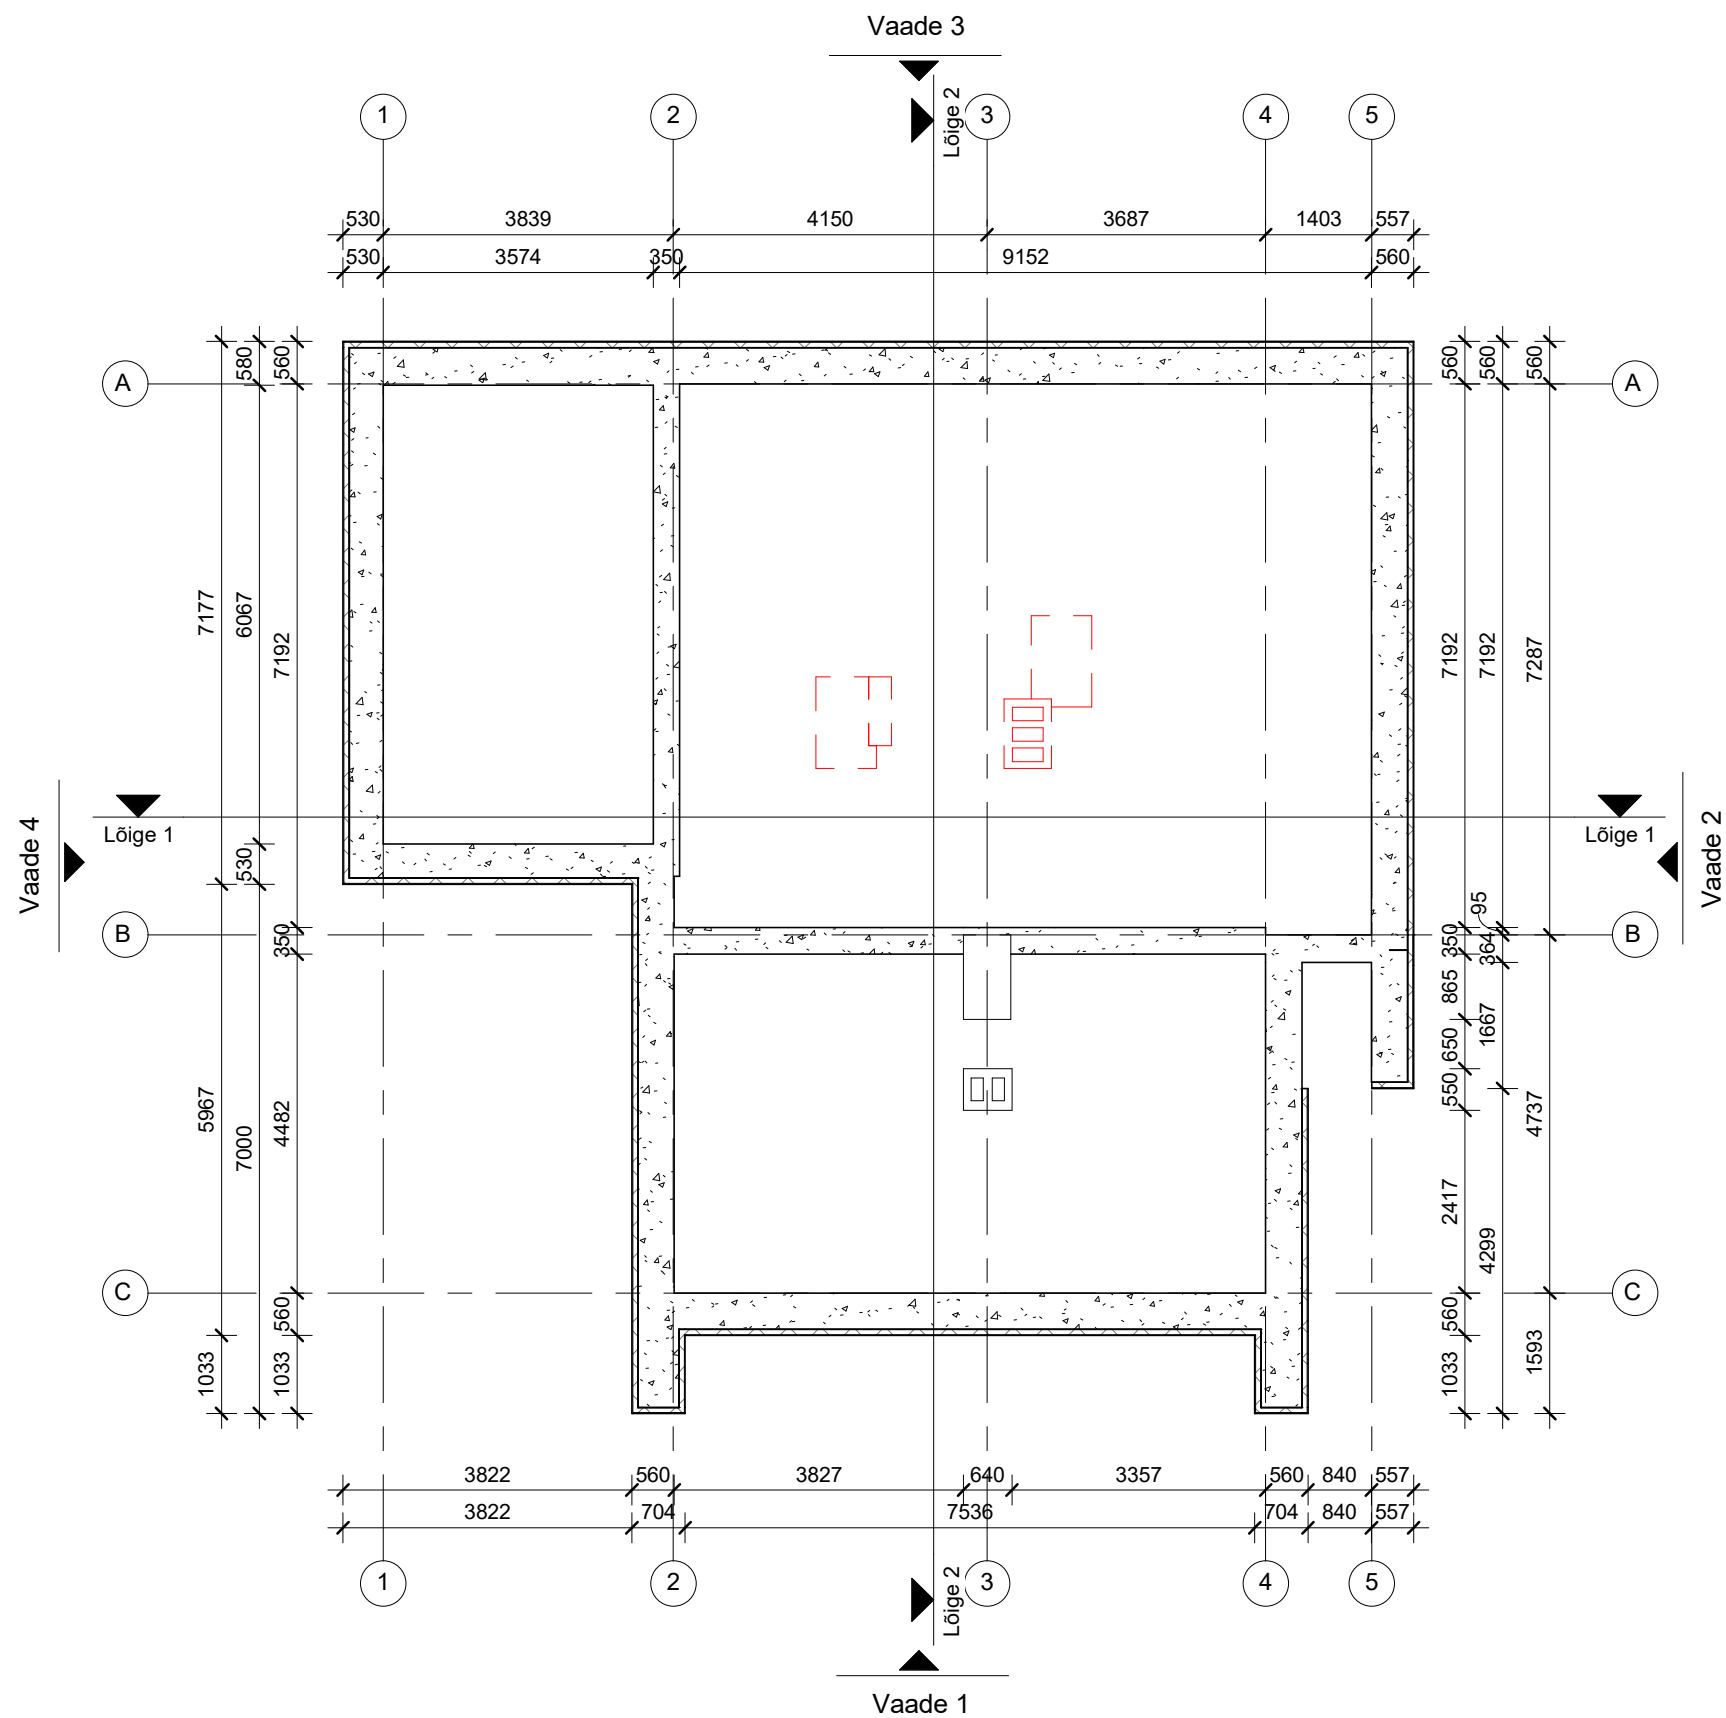

MÄRKUSED:

Tegemist on hoone rekonstrueerimisprojektiga. Kõik mõõdud täpsustada kohapealja vajadusel korrigeerida vastavalt olukorrale.