


Lõige 1-1

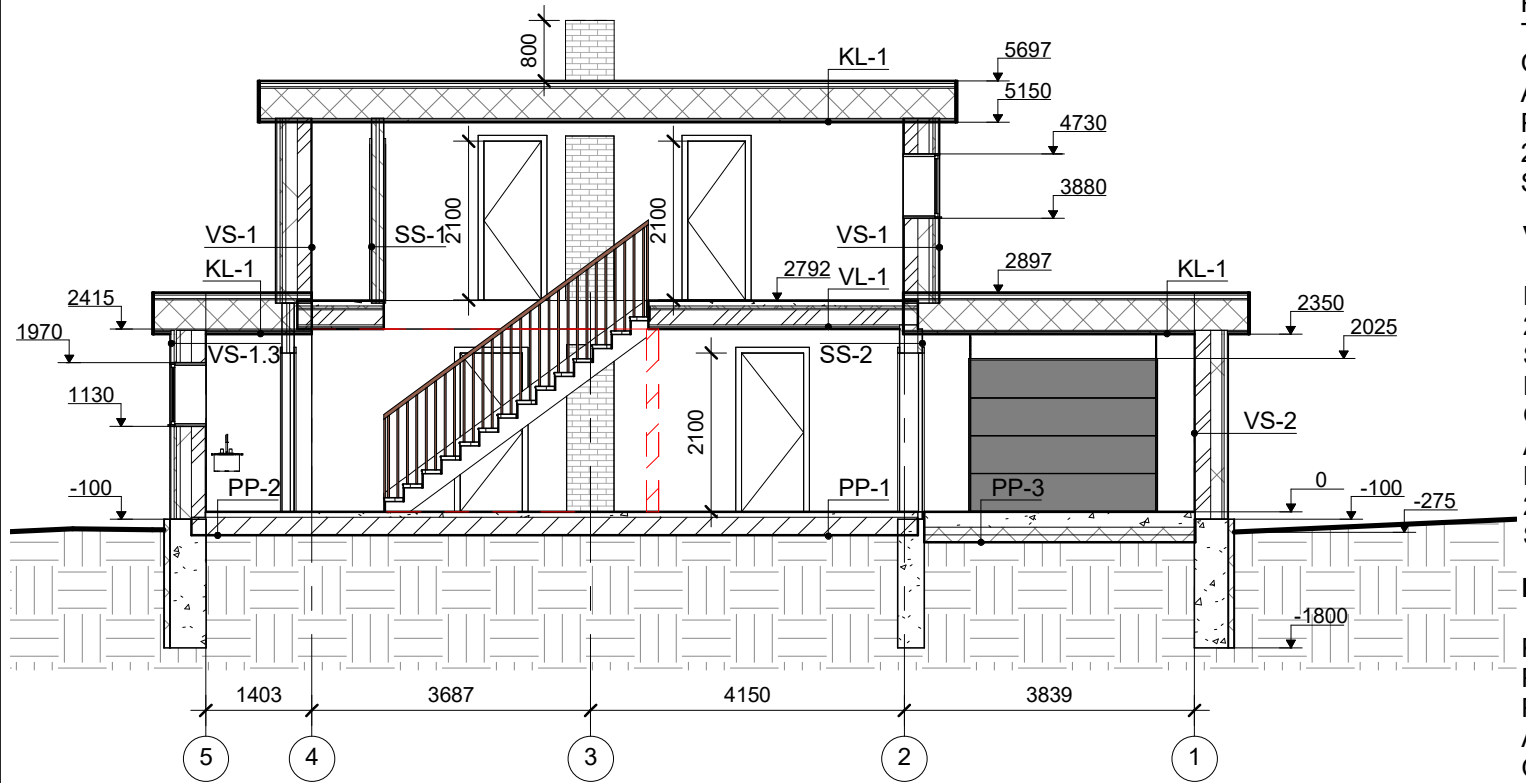

KL-1

Katusekate 2 x SBS rullmaterjal
Puitlaastplaat (OSB) 22 mm
Puitroovitus 50 mm
Tuuletõkkeplaat 50 mm
Olemasolevad puitfermid, vahel soojustus 150 mm
Alumiiniumkattega mineraalviil 30 mm
Puitroovitus 20 mm
2 x tuletõkkekipsplaat 2x15 mm
Siseviimistlus

VL-1

Põrandakate
2 x põranda kipsplaat 2x15 mm
Sammumüra summutusplaat 30 mm
Puitlaastplaat (OSB) 22 mm
Olemasolev puitkarkass, vahel soojustus 200 mm
Aurutõke
Puitroovitus 25 mm
2 x tuletõkkekipsplaat 2x15 mm
Siseviimistlus

PP-1

Põranda laudis
Põranda aluskate
Põrandaküttega betoonivalu 60 mm
Auru- ja õhutõke
Olemasolevad puitkarkass, vahel soojustus 240 mm

VS-1

Kivimustriga fassaadiplaat
Metallist kinnitusliistud sammuga 600 mm
Tuuletõkkeplaat
Kivivillaplaat
Puitpruss 150x50 mm sammuga 600 mm vahel kivivillaplaat
Õhu- ja aurutõkkeile
Olemasolev palksein (lisada tihendusviil)
Põhuplaat
Siseviimistlus

VS-1.3

Puitlaudis
Puitroovitus 40 mm
Tuuletõkkeplaat 30 mm
Kivivillaplaat 50 mm
Puitpruss 150x50 mm sammuga 600 mm vahel kivivillaplaat 150 mm
Õhu- ja aurutõkkeile
Olemasolev palksein (lisada tihendusviil) 180 mm
Põhuplaat 60 mm
Siseviimistlus

KL-2

Katusekate 2 x SBS rullmaterjal
Puitlaastplaat (OSB) 22 mm
Puitroovitus 50 mm
Tuuletõkkeplaat 50 mm
Olemasolevad puitfermid, vahel soojustus 150 mm
Soojustus 50 mm
Puitroovitus 40 mm
Puitlaudis

Rõdu

Immutatud puidust terrassilaud 28 mm
Puitroovitus 40 mm
Soojustus 20 mm
Olemasolev puitkarkass, vahel soojustus 200 mm
Soojustus 20 mm
Puitroovitus 40 mm
Puitlaudis

PP-2

Keraamiline plaat
Hüdroisolatsioon
Elektripõrandaküttematt
Auru- ja õhutõke
Olemasolevad puitkarkass, vahel soojustus 240 mm

PP-3

EPO kate
Raudbetoonplaat 200 mm
2 x XPS 2x100 mm
Tihendatud liiavalus

VU-1

Maapealne osa kaetakse soklikrohviga
Soojustus XPS 70 mm
Hüdroisolatsioon
Tasanduskrohv
Olemasolev betoonist lintvundement 350 mm

VS-2

Puitlaudis
Puitroovitus 40 mm
Kivivillaplaat 30 mm
Puitpruss 150x50 mm sammuga 600 mm vahel kivivillaplaat 150 mm
Olemasolev kergplakksein 200 mm
Õhu- ja aurutõkkeile
Siseviimistlus

MÄRKUSED:

Tegemist on hoone rekonstrueerimisprojektiga. Kõik mõõdud täpsustada kohapealja vajadusel korrigeerida vastavalt olukorrale.

Lõige 2-2

