



Vaade 1

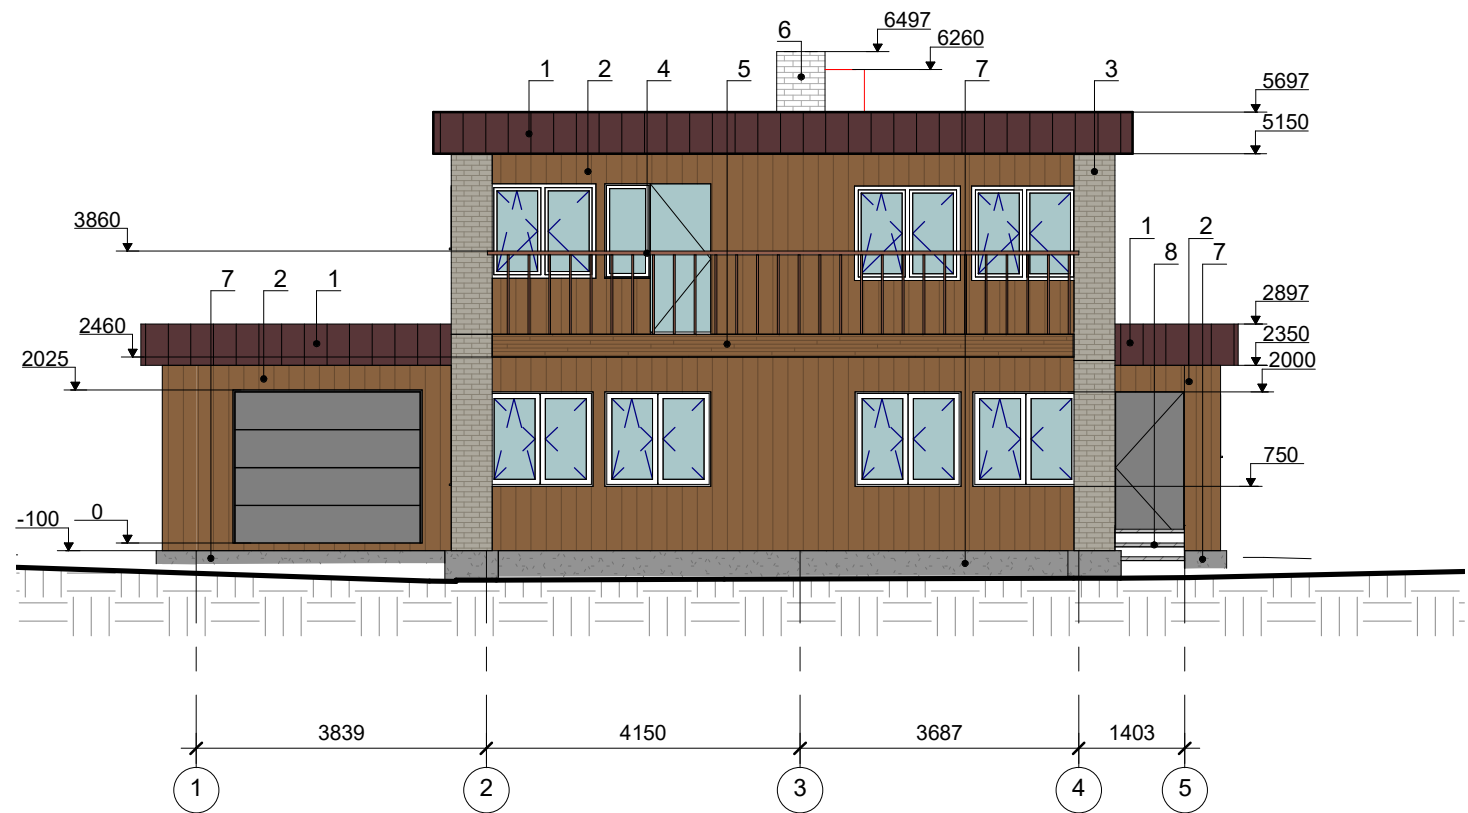

Vaade 2

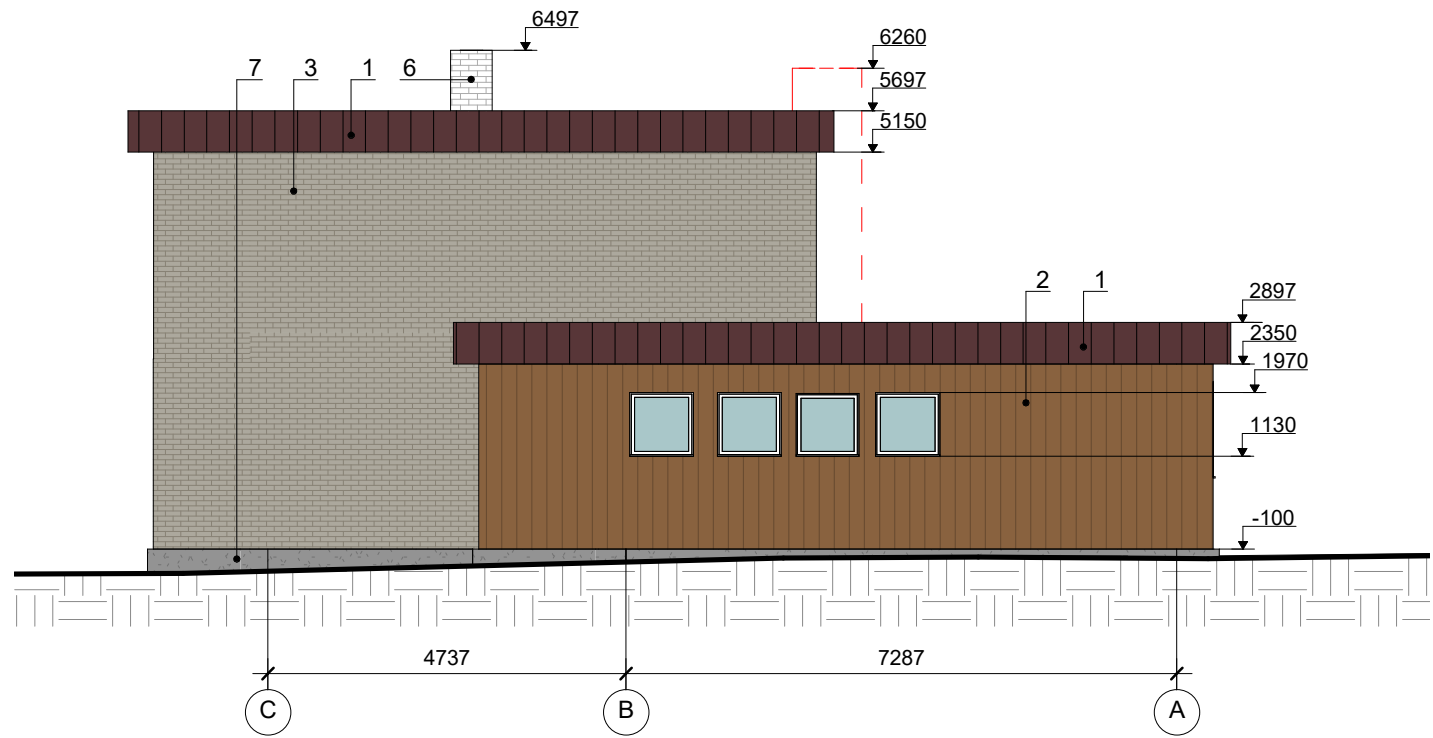

Välisviimistluse spetsifikatsioon

1. Katuse räästa trapetsprofiiliga ääreplekk, toon RAL 8017 (tumepruun)
2. Puit püstlaudis, toon RAL 8007 (pruun)
3. Kivimustriga fassaadiplaat, toon hallikasbeež
4. Puidust rõdupiire, toon RAL 8007 (pruun)
5. Immutatud puitprussidest rõdulaudis, toon RAL 8007 (pruun)
6. Korstnakivid, toon tumepruun
7. Sokli krohvipind, toon RAL 9007 (hall)
8. Betoonist trepiplaat, toon RAL 9007 (hall)

Uksed - välisuste ja garaaži ukse toon RAL 9007 (hall)
rõduuks klaasist, raami toon RAL 9010 (valge)

Aknad - puitaluiniiumraamidega aknad, toon RAL 9010 (valge)

TINGMÄRGID

[] - lammutatav konstruktsioon

MÄRKUSED:

Tegemist on hoone rekonstrueerimisprojektiga. Kõik mõõdud täpsustada kohapealja vajadusel korrigeerida vastavalt olukorrale.