




Tähistus	Tähis	Värvi number	värvi tüüp	Asukoht
	D-1	H460	õlipõhine puiduvärv	vertikaalne laudis
	D-2	H460	õlipõhine puiduvärv	vertikaalse laudise katteliist
	D-3	J460	õlipõhine puiduvärv	horisontaalne laudis
	D-4; D-5	J460	õlipõhine puiduvärv	veelaud, stardilaud
	D-6... D-9	F461	õlipõhine puiduvärv	akende ja uste piirdelaud, nurgalaud, karniisid
		J460	õlipõhine puiduvärv	räästate puitosad, puitpiirded
		valge	õlipõhine puiduvärv	akende lengid ja raamid
		J485	lubitsementvärv	krohvitud sokkel
		valge	lubitsementvärv	korstnapits
		RR23	metallivärv	katusekate, varikatuste katted
		RR23	metallivärv	vihmaveetorud ja -lehtrid, ripprennid

Tähised:

- olemasolevad seinad ja detailid
- lammutatavad detailid
- projekteeritavad seinad või detailid
- olemasolev katuse joon

Märkused:

Jooniste aluseks on Tallinna Linnaarhiivi joonised (1958) ning 2020 teostatud mõõdistusjoonis. Likvideerida kõik seinapealsed kaabeldused ning ühendused. Sokli sõlm vt. joonis EP-13. Seinte konstruktsioonid vt. joonis EP-14. Nurkade lahendused vt. joonis EP-15. Akende paiknemine välisseinas vt. joonis EP-16. Uste paiknemine välisseinas vt. joonis EP-17. Räästate joonis vt- EP-18. Akende spetsifikatsioon vt. joonis EP-19. Uste joonised vt. joonis EP-20. Puitdetailid vt. joonis EP-21. Välistrepid vt. joonis EP-22. Varikatused vt. joonis EP-23. Rõdupiirded vt. joonis EP-24.

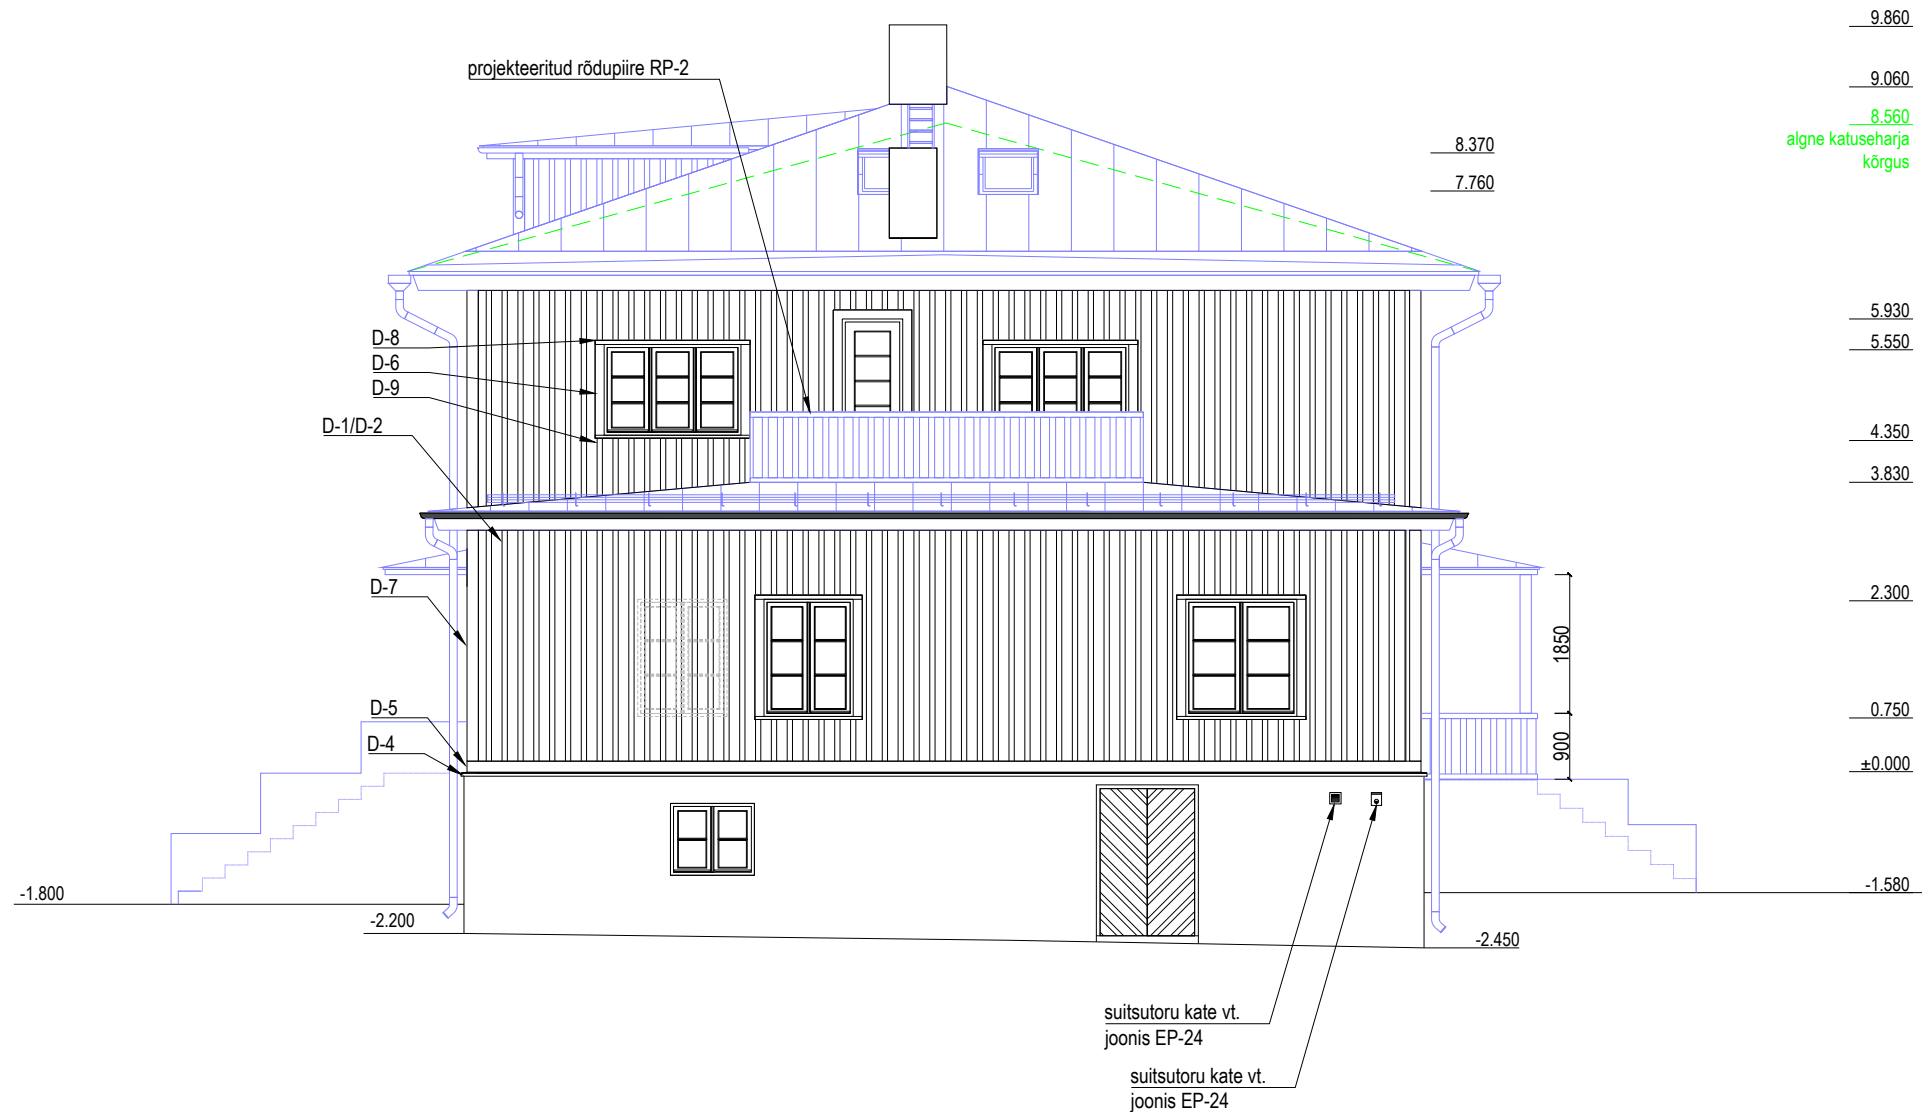


Tähistus	Tähis	Värvi number	värvi tüüp	Asukoht
	D-1	H460	õlipõhine puiduvärv	vertikaalne laudis
	D-2	H460	õlipõhine puiduvärv	vertikaalse laudise kattelist
	D-3	J460	õlipõhine puiduvärv	horisontaalne laudis
	D-4; D-5	J460	õlipõhine puiduvärv	veelaud, stardilaud
	D-6... D-9	F461	õlipõhine puiduvärv	akende ja uste piirdelaud, nurgalaud, karniisid
		J460	õlipõhine puiduvärv	räästate puitosad, puitpiirded
		valge	õlipõhine puiduvärv	akende lengid ja raamid
		J485	lubitsementvärv	krohvitud sokkel
		valge	lubitsementvärv	korstnapits
		RR23	metallivärv	katusekate, varikatuste katted
		RR23	metallivärv	vihmaveetorud ja -lehtrid, ripprennid



Tähised:

- olemasolevad seinad ja detailid
- lammutatavad detailid
- projekteeritavad seinad või detailid
- olemasolev katuse joon

Märkused:
Jooniste aluseks on Tallinna Linnaarhiivi joonised (1958) ning 2020 teostatud mõõdistusjoonis.
Likvideerida kõik seinapealsed kaabeldused ning ühendused.
Sokli sõlm vt. joonis EP-13.
Seinte konstruksioonid vt. joonis EP-14.
Nurkade lahendused vt. joonis EP-15.
Akende paiknemine välisseinas vt. joonis EP-16.
Uste paiknemine välisseinas vt. joonis EP-17.
Räästate joonis vt- EP-18.
Akende spetsifikatsioon vt. joonis EP-19.
Uste joonised vt. joonis EP-20.
Puitdetailid vt. joonis EP-21.
Välistrepid vt. joonis EP-22.
Varikatused vt. joonis EP-23.
Rõdupiirded vt. joonis EP-24.

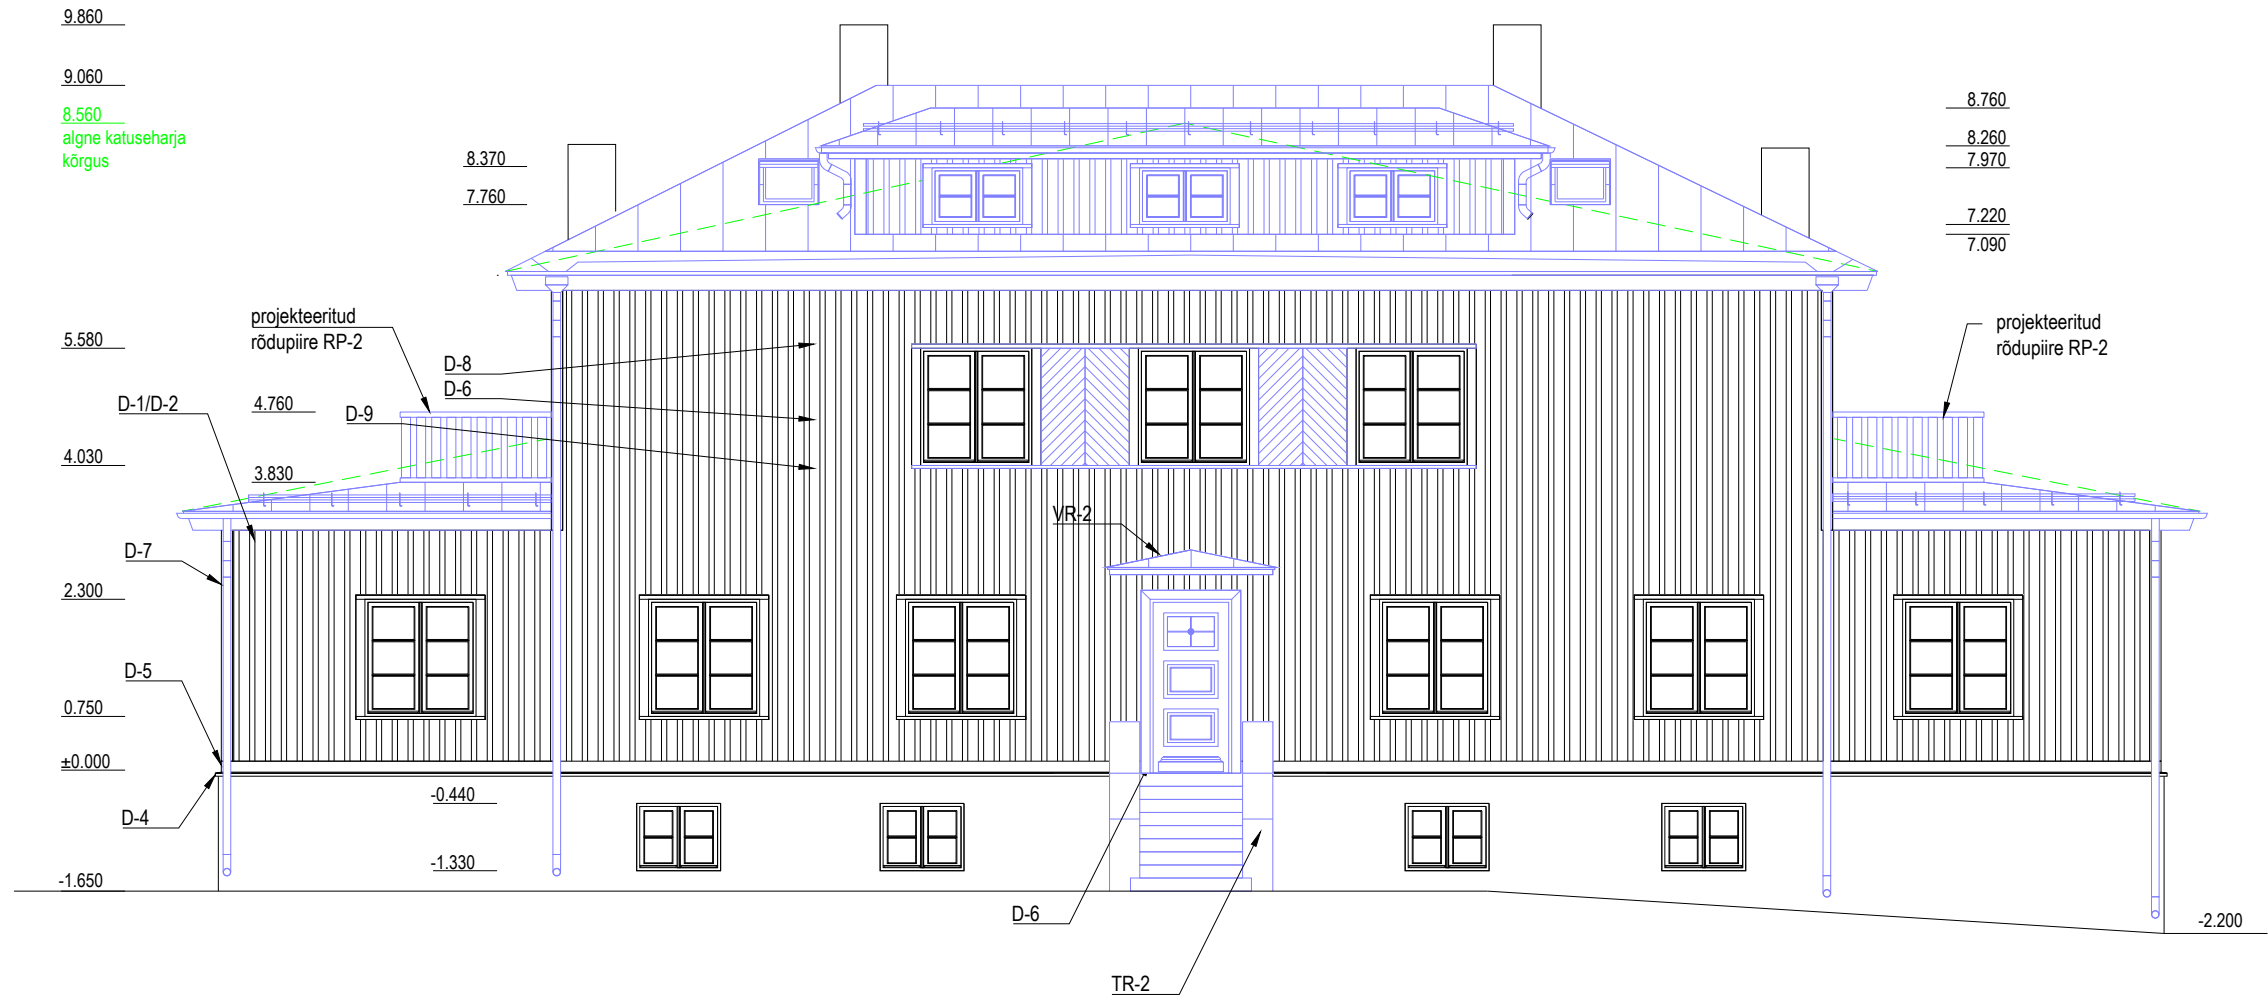


Tähistus	Tähis	Värvi number	värvi tüüp	Asukoht
	D-1	H460	õlipõhine puiduvärv	vertikaalne laudis
	D-2	H460	õlipõhine puiduvärv	vertikaalse laudise katteliist
	D-3	J460	õlipõhine puiduvärv	horisontaalne laudis
	D-4; D-5	J460	õlipõhine puiduvärv	veelaud, stardilaud
	D-6... D-9	F461	õlipõhine puiduvärv	akende ja uste piirdelaud, nurgalaud, kamiisid
		J460	õlipõhine puiduvärv	räästate puitosad, puitpiirded
		valge	õlipõhine puiduvärv	akende lengid ja raamid
		J485	lubisementvärv	krohvitud sokkel
		valge	lubisementvärv	korstnapits
		RR23	metallivärv	katusekate, varikatuste katted
		RR23	metallivärv	vihmaveetorud ja -lehtrid, ripprennid

Tähised:

- olemasolevad seinad ja detailid
- lammutatavad detailid
- projekteeritavad seinad või detailid
- olemasolev katuse joon

Märkused:

Jooniste aluseks on Tallinna Linnaarhiivi joonised (1958) ning 2020 teostatud mõõdistusjoonis. Likvideerida kõik seinapealsed kaabeldused ning ühendused. Sokli sõlm vt. joonis EP-13. Seinte konstruktsioonid vt. joonis EP-14. Nurdade lahendused vt. joonis EP-15. Akende paiknemine välisseinas vt. joonis EP-16. Uste paiknemine välisseinas vt. joonis EP-17. Räästate joonis vt. EP-18. Akende spetsifikatsioon vt. joonis EP-19. Uste joonised vt. joonis EP-20. Puitdetailid vt. joonis EP-21. Välistrepid vt. joonis EP-22. Varikatused vt. joonis EP-23. Rõdupiirded vt. joonis EP-24.

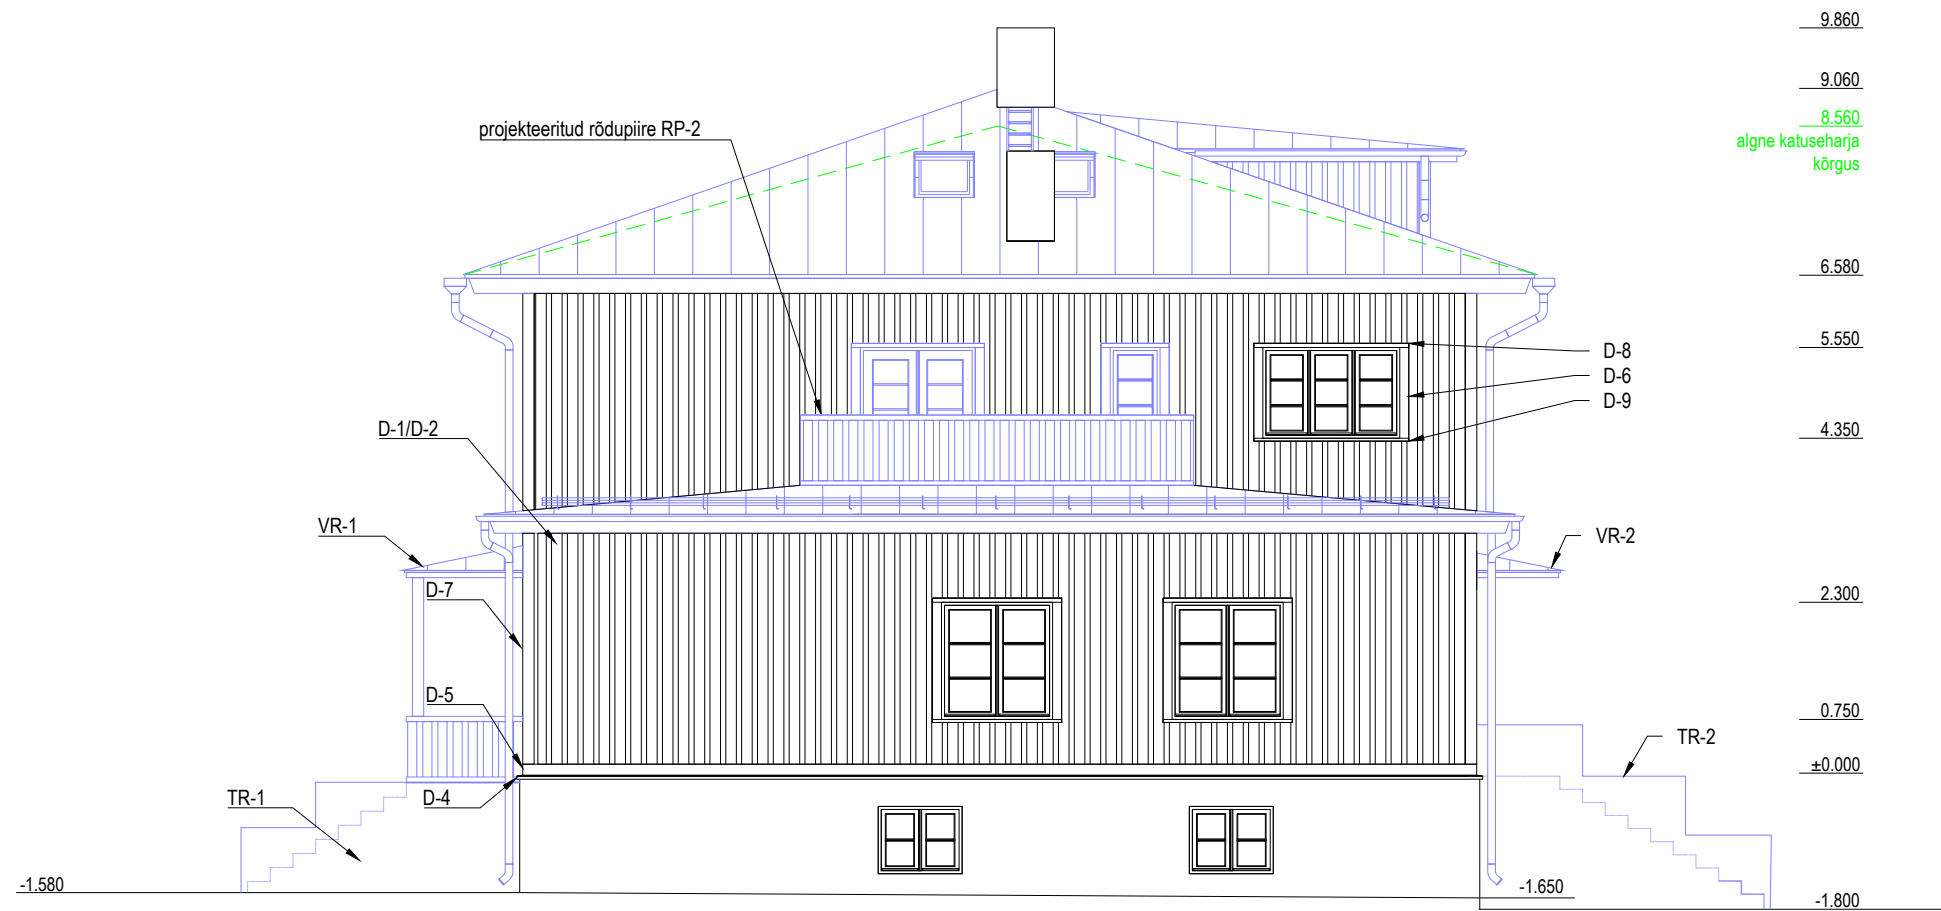


Tähistus	Tähis	Värvi number	värvi tüüp	Asukoht
	D-1	H460	õlipõhine puiduvärv	vertikaalne laudis
	D-2	H460	õlipõhine puiduvärv	vertikaalse laudise katteliist
	D-3	J460	õlipõhine puiduvärv	horisontaalne laudis
	D-4; D-5	J460	õlipõhine puiduvärv	veelaud, stardilaud
	D-6... D-9	F461	õlipõhine puiduvärv	akende ja uste piirdelaud, nurgalaud, karniisid
		J460	õlipõhine puiduvärv	räästate puitosad, puitpiirded
		valge	õlipõhine puiduvärv	akende lengid ja raamid
		J485	lubitsementvärv	krohvitud sokkel
		valge	lubitsementvärv	korstnapits
		RR23	metallivärv	katusekate, varikatuste katted
		RR23	metallivärv	vihmaveetorud ja -lehtrid, ripprennid

Tähised:

- olemasolevad seinad ja detailid
- lammutatavad detailid
- projekteeritavad seinad või detailid
- olemasolev katuse joon

Märkused:

Jooniste aluseks on Tallinna Linnaarhiivi joonised (1958) ning 2020 teostatud möödustusjoonis. Likvideerida kõik seinapealsed kaabeldused ning ühendused. Sokli sõlm vt. joonis EP-13. Seinte konstruktsioonid vt. joonis EP-14. Nurdade lahendused vt. joonis EP-15. Akende paiknemine välisseinas vt. joonis EP-16. Uste paiknemine välisseinas vt. joonis EP-17. Räästate joonis vt. EP-18. Akende spetsifikatsioon vt. joonis EP-19. Uste joonised vt. joonis EP-20. Puitdetailid vt. joonis EP-21. Välistrepid vt. joonis EP-22. Varikatused vt. joonis EP-23. Rõdupiirded vt. joonis EP-24.

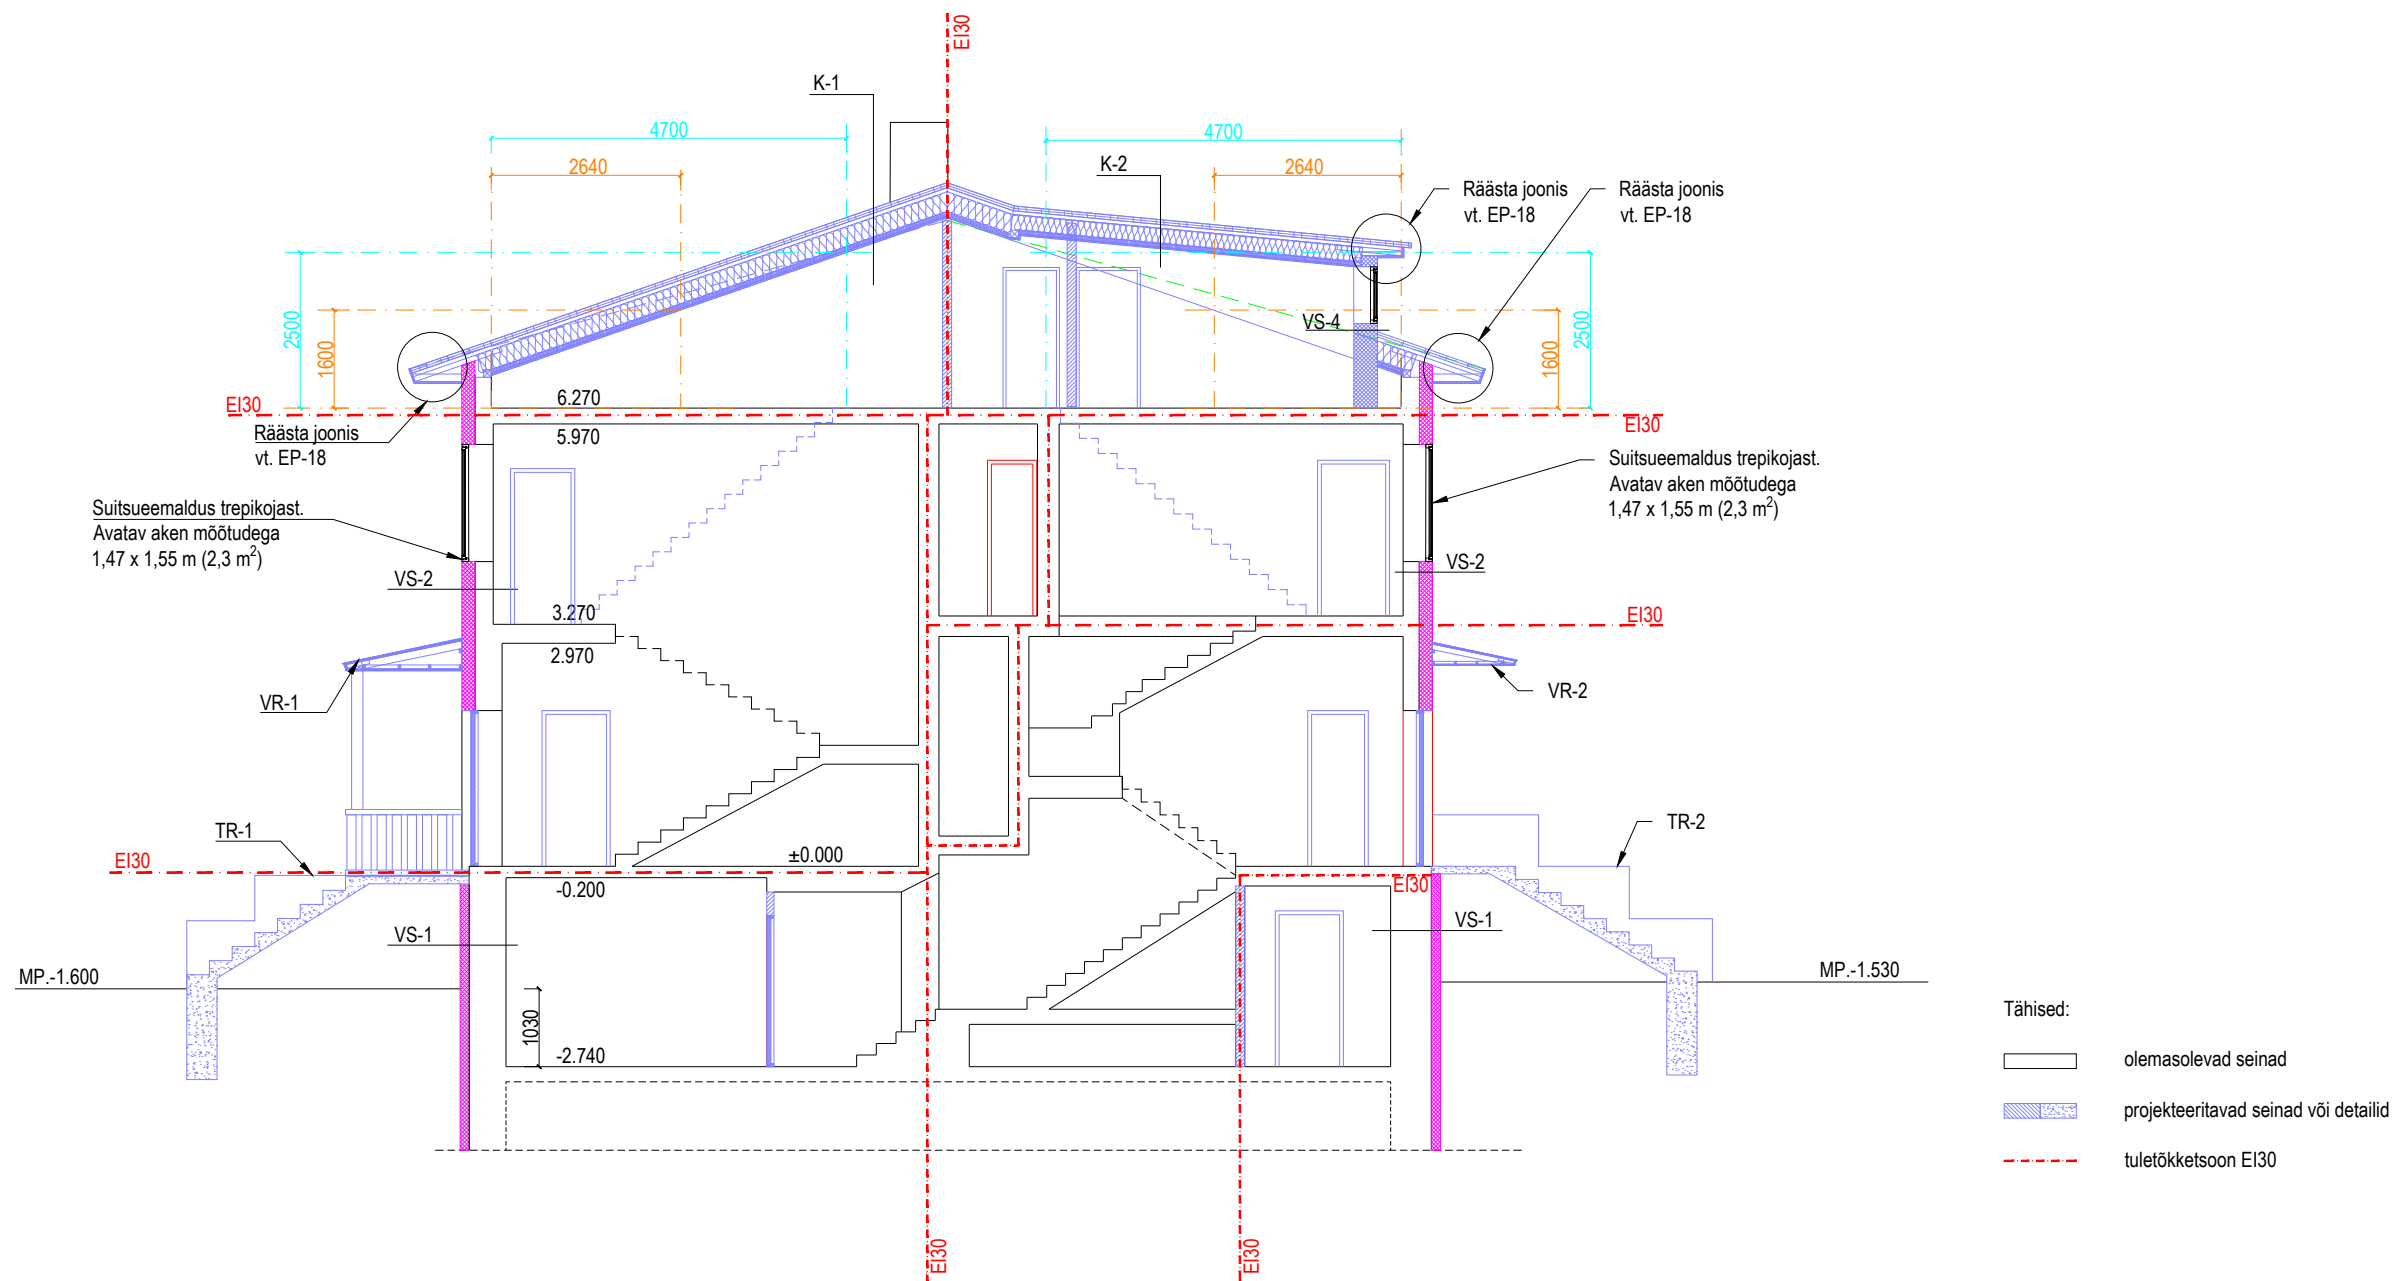

Märkused:

Jooniste aluseks on Tallinna Linnaarhiivi joonised (1958) ning 2020 teostatud mõõdistusjoonis.

Lõike asukoht vt. joonised EP-3EP-6

Sokli sõlm vt. joonis EP-13.

Seinte konstruktsioonid vt. joonis EP-14, nurkade sõlmed vt. joonis EP-15.

Akende paiknemine välisseinas vt. joonis EP-16.

Uste paiknemine välisseinas vt. joonis EP-17.

Räästate joonis, katusekonstruktsioon vt. joonis EP-18.

Akende spetsifikatsioon vt. joonis EP-19.

Uste joonised vt. joonis EP-20

Välisrepid vt. joonis EP-22

Varikatused vt. joonis EP-23