



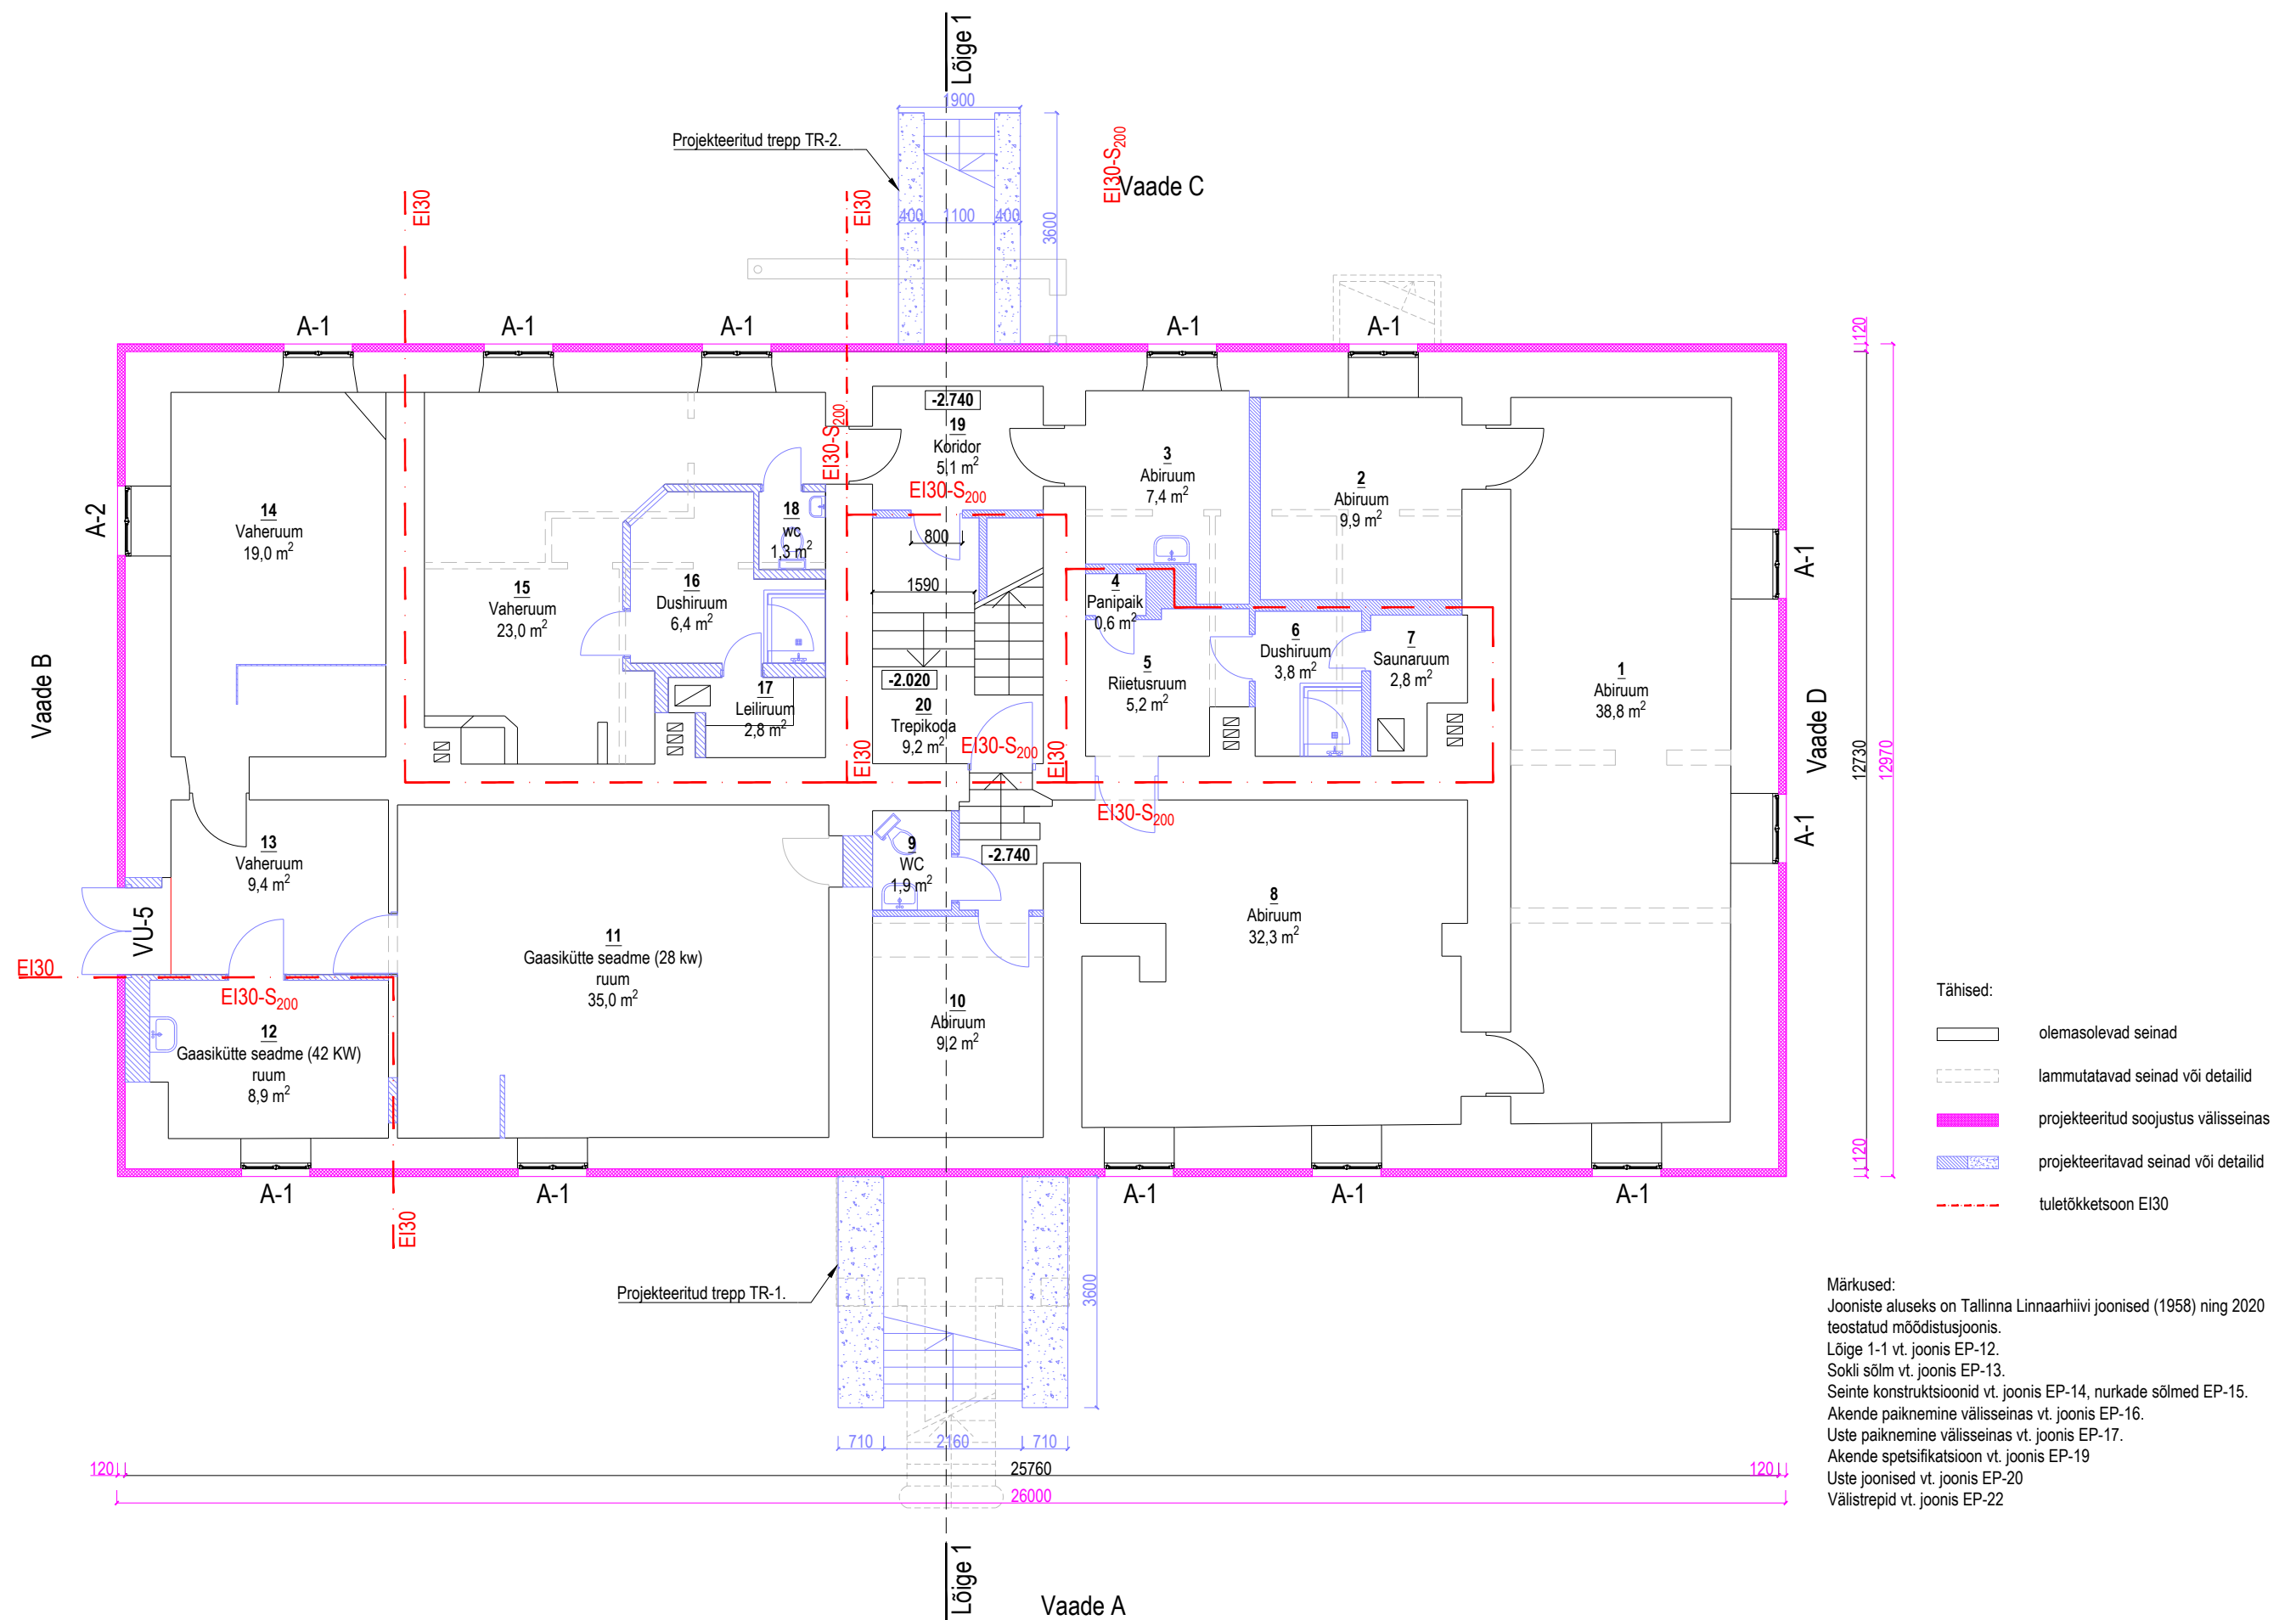

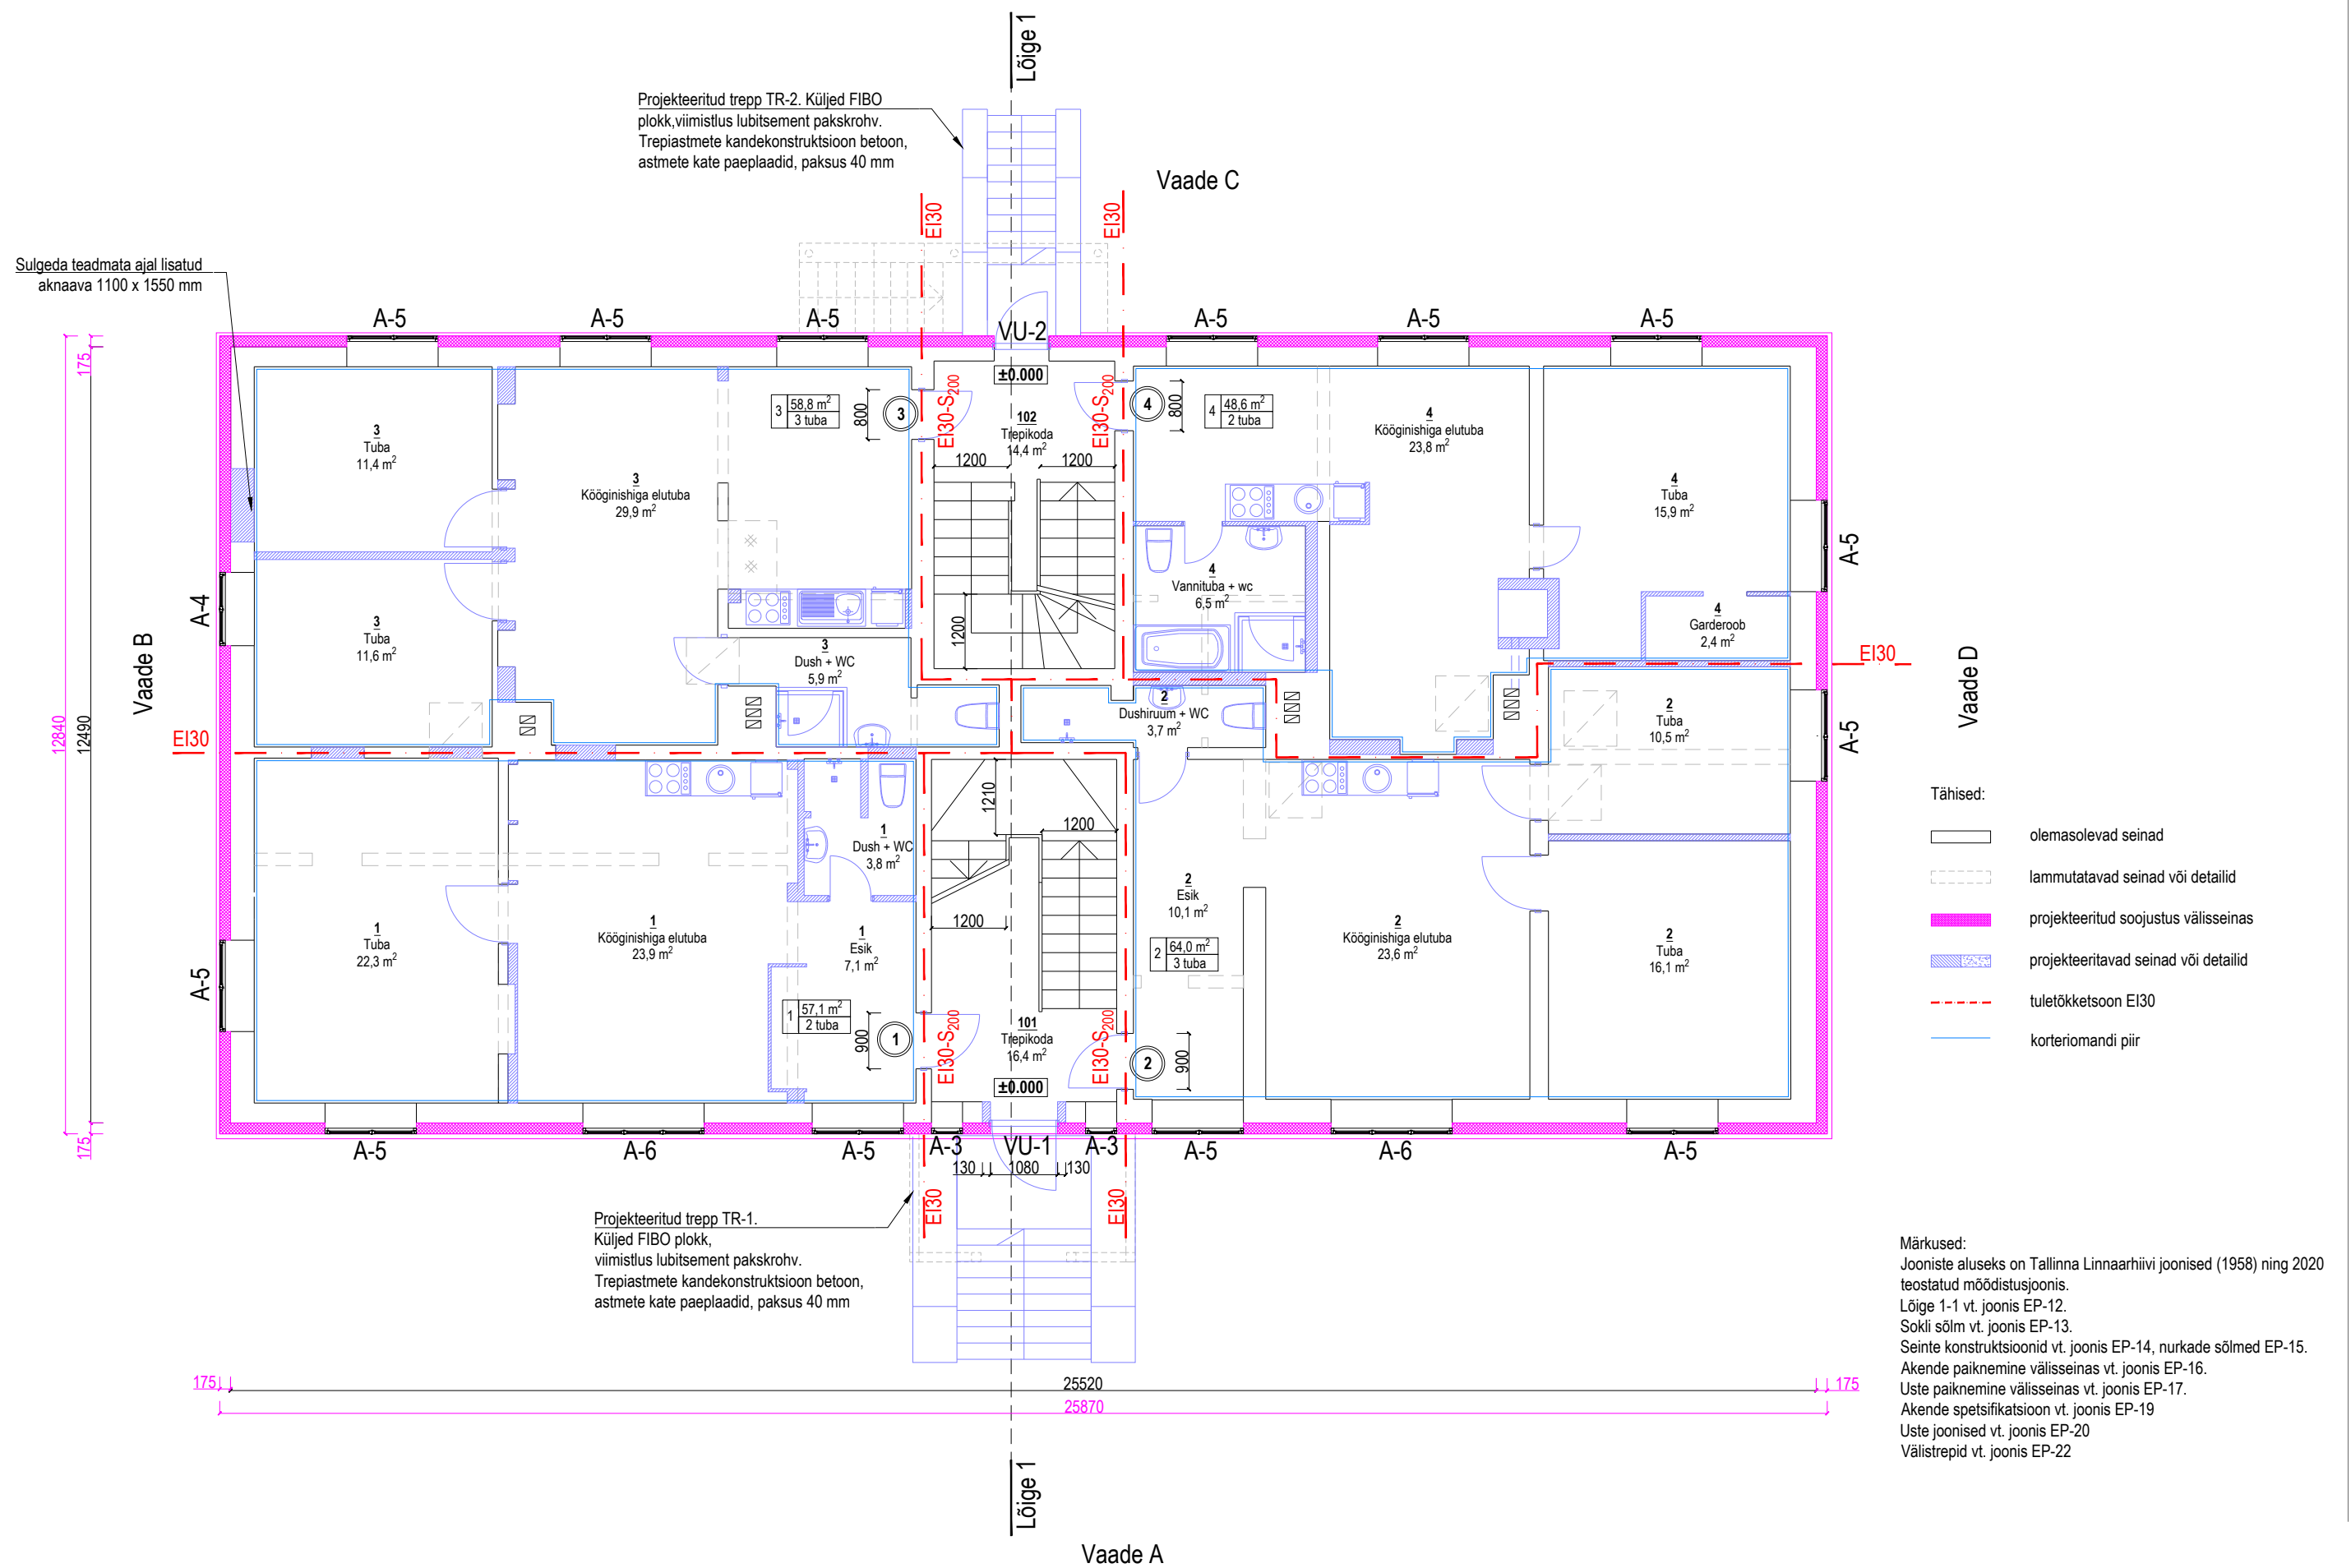


Vaade B

Vaade C

Vaade D

pääs katusele katusakna kaudu
(mõõdud 800 x 1400 mm).
Lisatud kohtkindel redel pääsuks aknani.

pääs katusele katusakna kaudu
(mõõdud 800 x 1400 mm).
Lisatud kohtkindel redel pääsuks aknani.

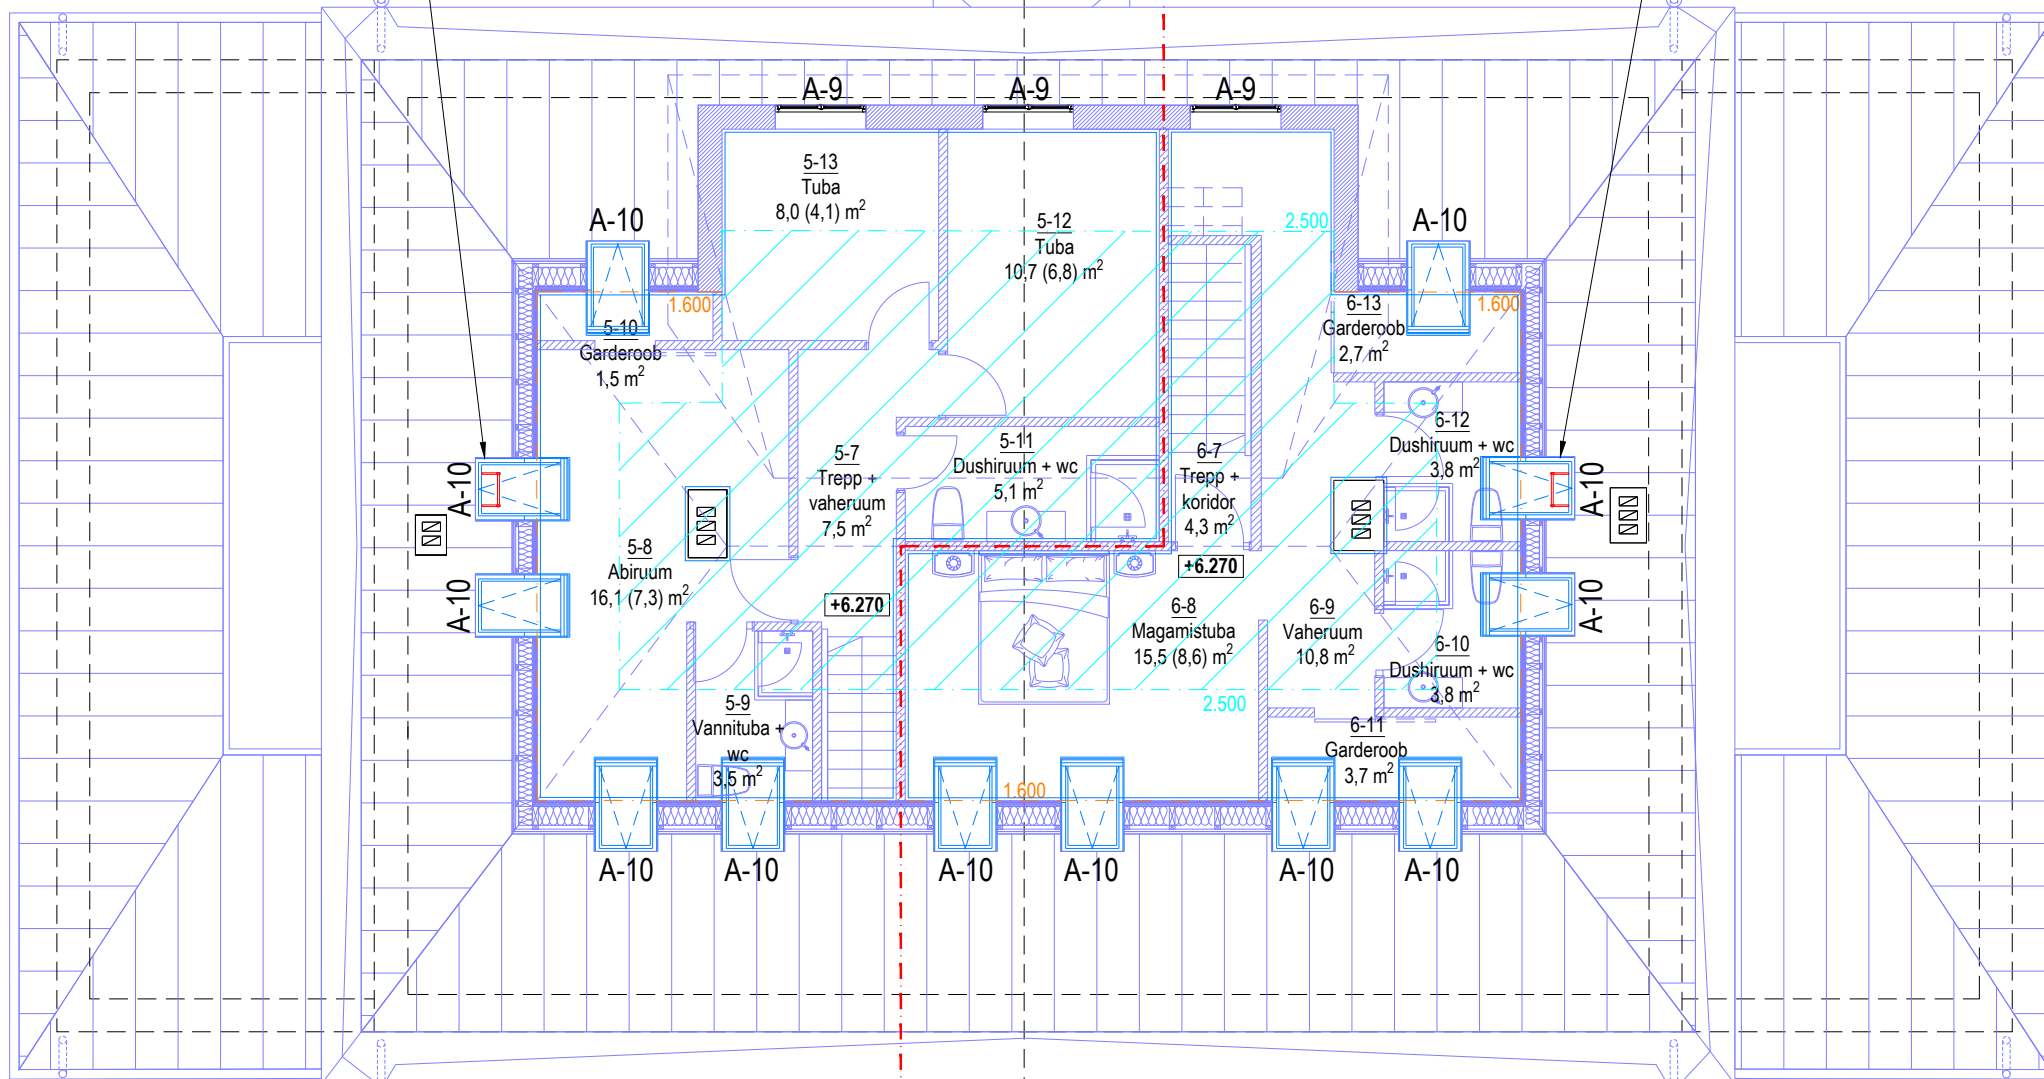

Korter 5
lisanduv pind 52,4 m²


Korter 6
lisanduv pind 44,6 m²

Tähised:

- olemasolevad seinad
- lammutatavad seinad või detailid
- projekteeritud soojustus välisseinas
- projekteeritavad seinad või detailid
- kõrgus 1.60 ja enam
- kõrgus 2.50 ja enam
- tuletõkketsoon EI30
- korteriomandi piir
- ruumi pind (sulgudes ruumi kõrgus 2.50 ja enam)


Märkused:
Jooniste aluseks on Tallinna Linnaarhiivi joonised (1958) ning 2020 teostatud mõõdistusjoonis.
Lõige 1-1 vt. joonis EP-12.
Sokli sõlm vt. joonis EP-13.
Seinte konstruktsioonid vt. joonis EP-14, nurkade sõlmed EP-15.
Akende paiknemine välisseinas vt. joonis EP-16.
Uste paiknemine välisseinas vt. joonis EP-17.
Akende spetsifikatsioon vt. joonis EP-19
Uste joonised vt. joonis EP-20
Välistrepid vt. joonis EP-22

Vaade A

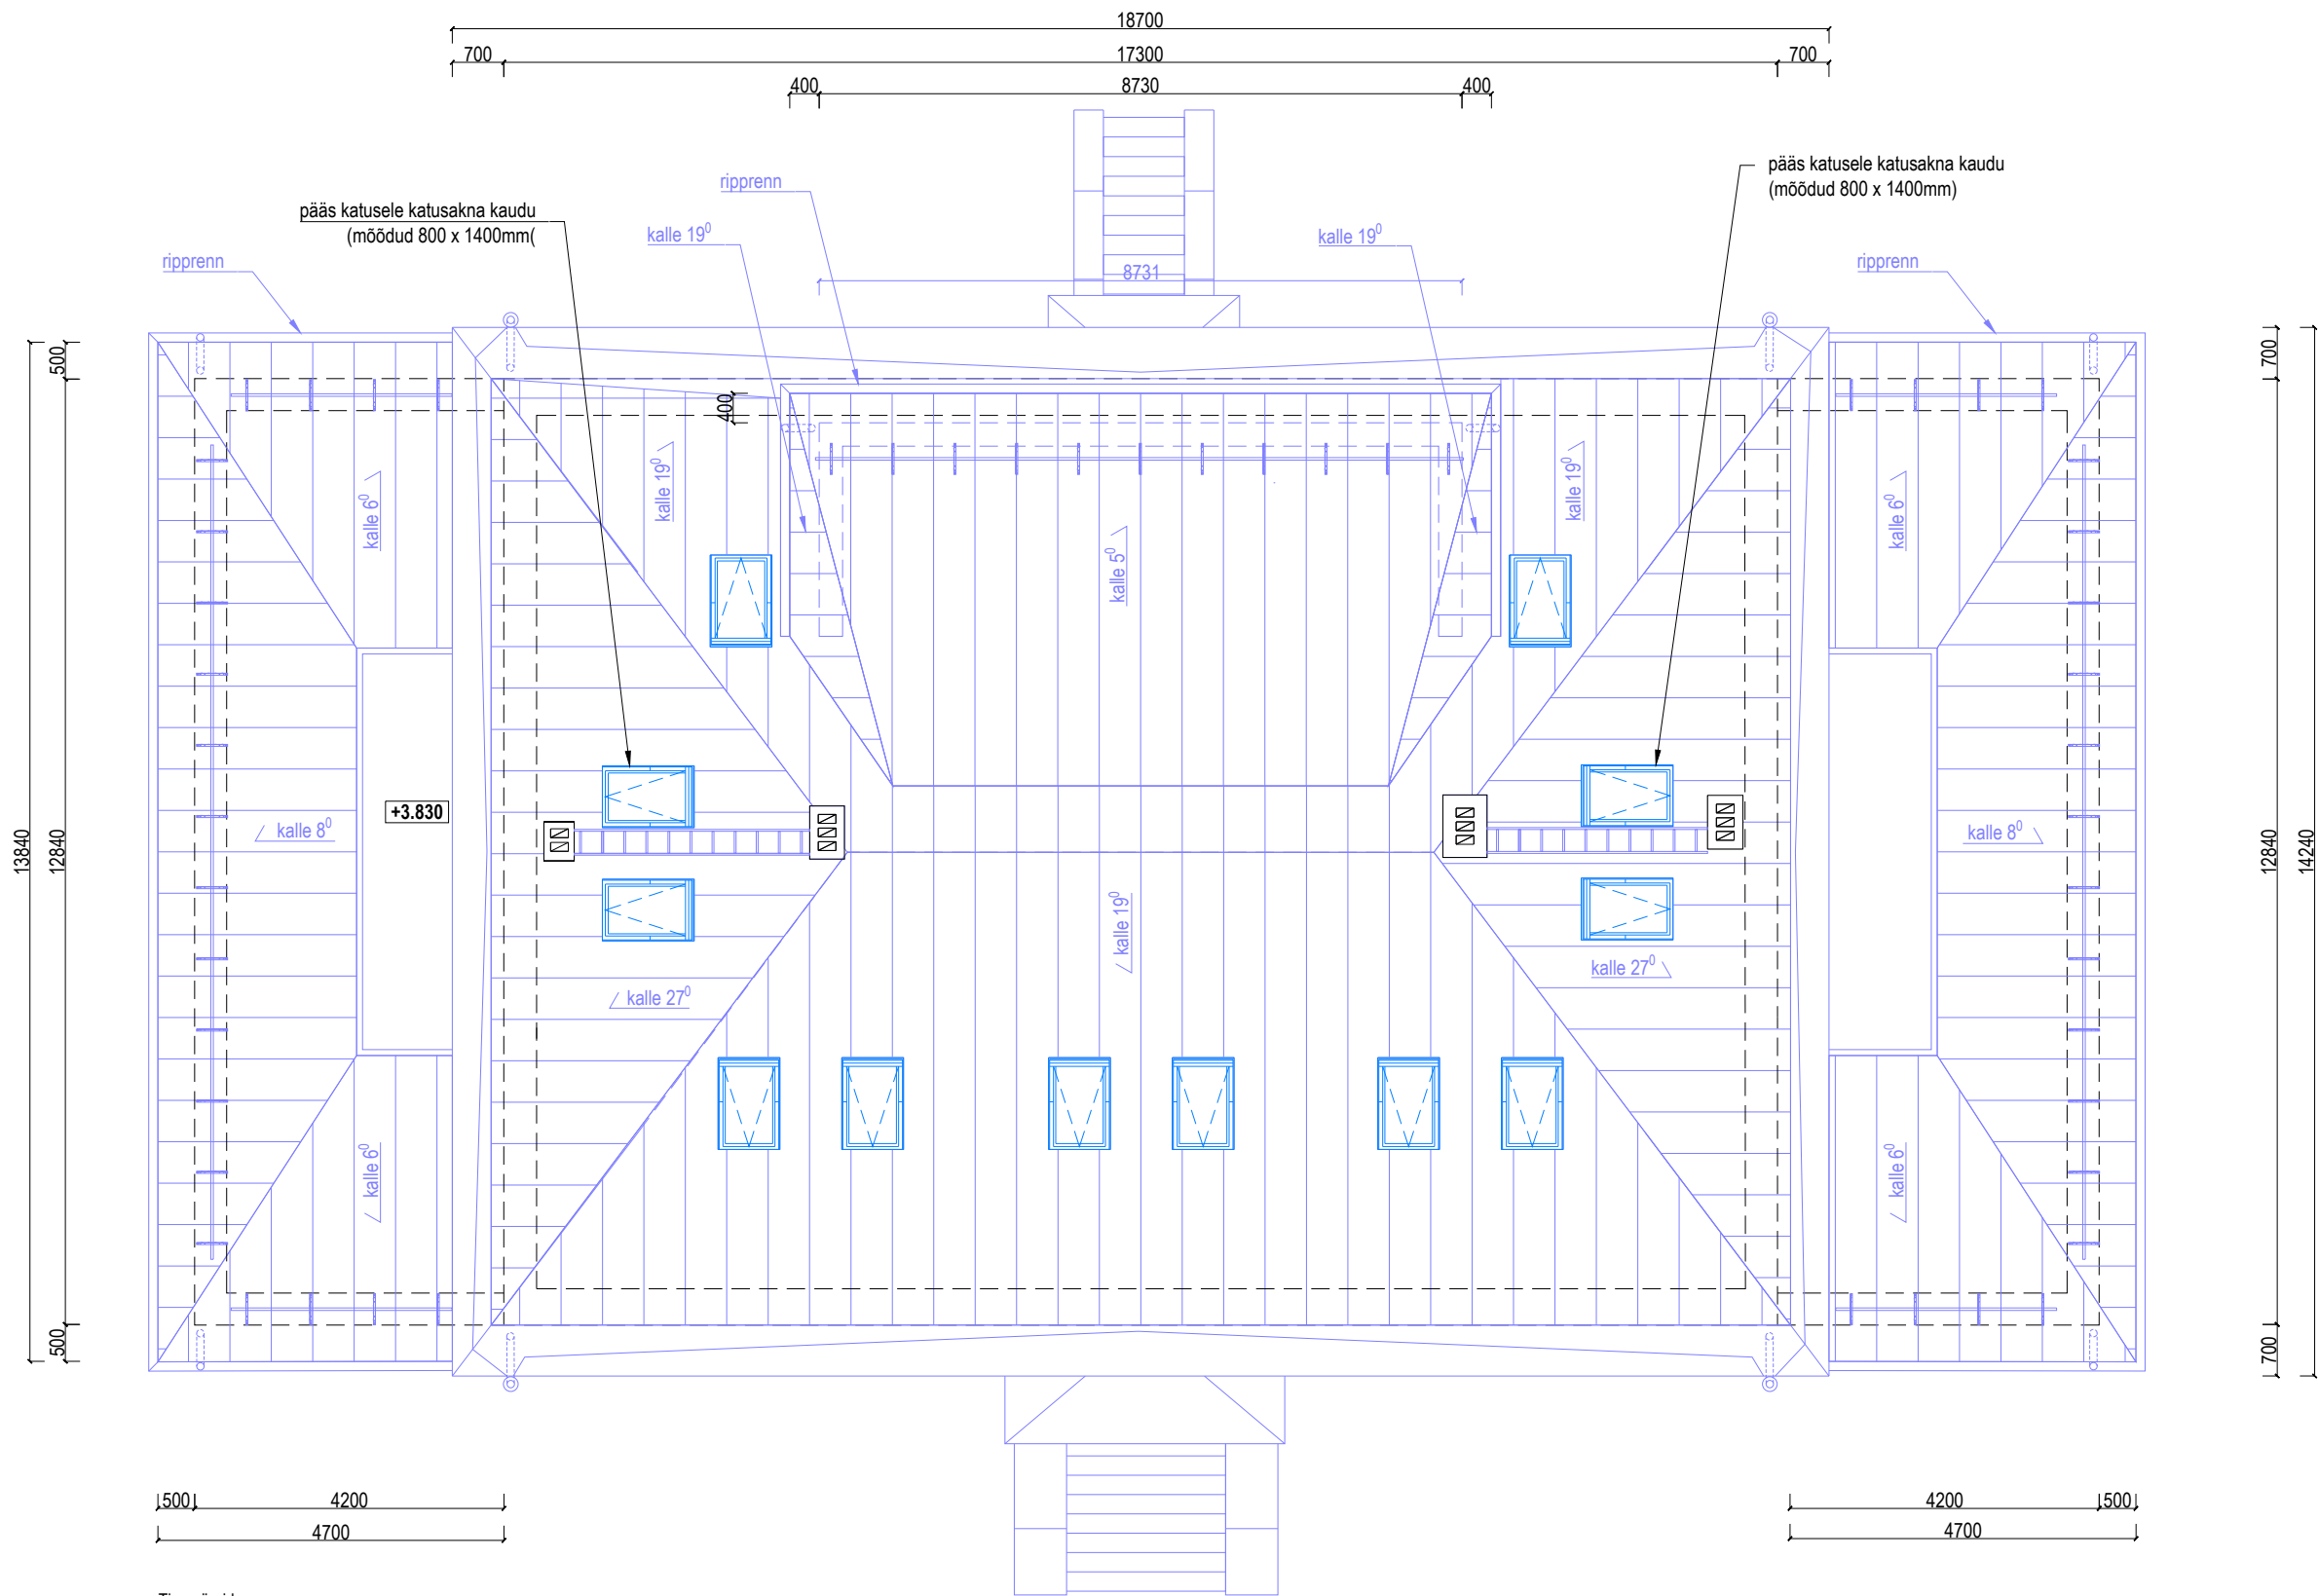

Tingmärgid

- Olemasolevad välisseinad ja korstnad
- Projekteeritud katus ja katusedetailid
- Ümmarguse kujuga vihmaveetorud ja -lehtrid, valmistamisel võtta aluseks algupärase detailid samast ajastust pärit hoonelt (nt. Sihi tn. 24)
- Ümmarguse kujuga ripprennid ja lehtrid

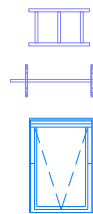

- Katusepealne redel, laius 450 mm, värvida katusekattega samas toonis
- lumetõkked
- Projekteeritud katuseaknad. Mõõdud vt. akende spetsifikatsioon joonis EP-23

Märkused:
Jooniste aluseks on Tallinna Linnaarhiivi joonised (1958) ning 2020 teostatud mõõdistusjoonis. Räästad ja katusekonstruktsioon vt. joonis EP-18