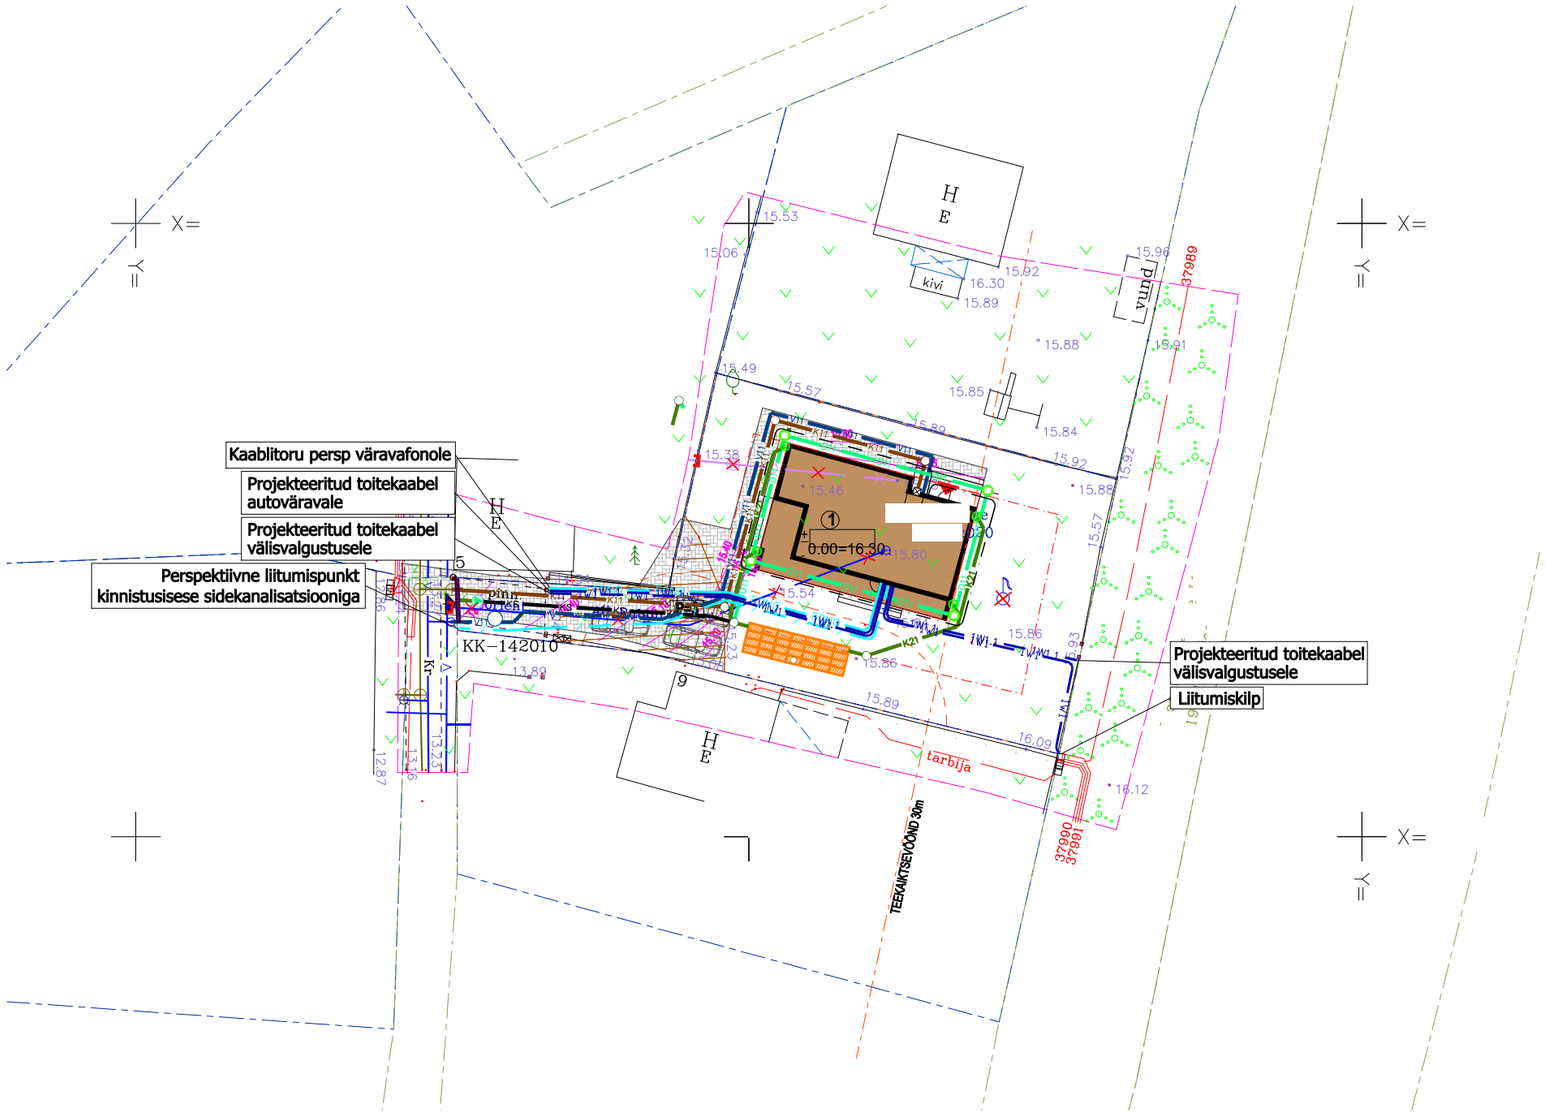

TINGMÄRGID

- KRUNDIPIIR
- ① PROJEKT. ÜKSIKELAMU
- PROJEKT. PLAADISTATUD ALA (KIVIPARKETT)

VK-PROJEKTI TINGMÄRGID:

- V11 — Projekteeritud kinnistusisene veetoru
- K11 — Projekteeritud kinnistusisene kanalisatsioonitoru
- K21 — Projekteeritud kinnistusisene sademeveetoru
- D11 — Projekteeritud kinnistusisene drenaaz
- KS — Projekteeritud surve kanalisatsioonitoru
- LP–V1 — Olemasolev ühisveevarustusega liitumispunkt
- LP–K1 — Olemasolev ühiskanalisatsiooniga liitumispunkt
- K1–np — Projekteeritud reovee kontrollkaev
- K2–np — Projekteeritud sademevee kontrollkaev
- D1–np — Projekteeritud drenaazikaev setteosaga 0,3m
- SL — Projekteeritud sadevelehter maatasapinnal
- FS– — Projteeekritud immutusplokid mahuga 5,6 m3
- DP–1 — Projekteeritud sademeveepumpla D1000
- Projekteeritud veemõõdukaev Ø1200
- SR–1 — Projekteeritud sajuveerenn 200x3700mm settekastiga
- TP — Toru põhi kõrgusmärk
- Torustiku läbiviik vundamendist

Tüüpne kaablikaeviku lõige

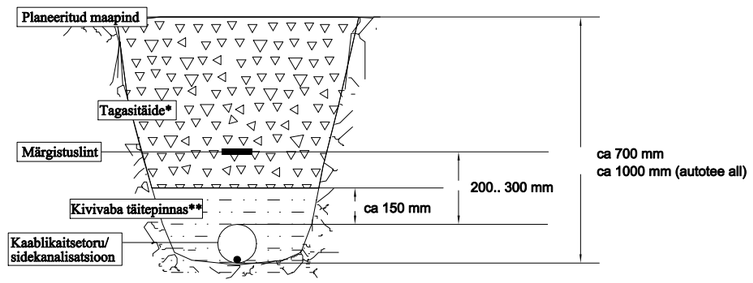

*Teekatte puhul tagasitäide vastavalt katendite projektile
**Pinnas, mis ei sisalda kuni 10mm kive üle 50%

TINGMÄRGID (töö nr 2110):

- 1W1 — PROJEKTEERITUD MADALPINGEKAABEL KAITSETORUS*
- 1W1.1 — PROJEKTEERITUD TOITEKAABEL KAITSETORUS VÄLISVALGUSTUSELE*
- PROJEKTEERITUD MAANDUSKONTUUR
- PROJEKTEERITUD SIDEKANALISATSIOON Ø50mm JÄIKUSKLASSIGA 750N
- FONO — PROJEKTEERITUD KAABLITORI VÄRAVAFONOLE Ø50mm JÄIKUSKLASSIGA 750N

*-TEEKATTE ALL KASUTADA KAITSETORU JÄIKUSKLASSIGA 750N