


LÕIGE (ristumiskoha teljelt)

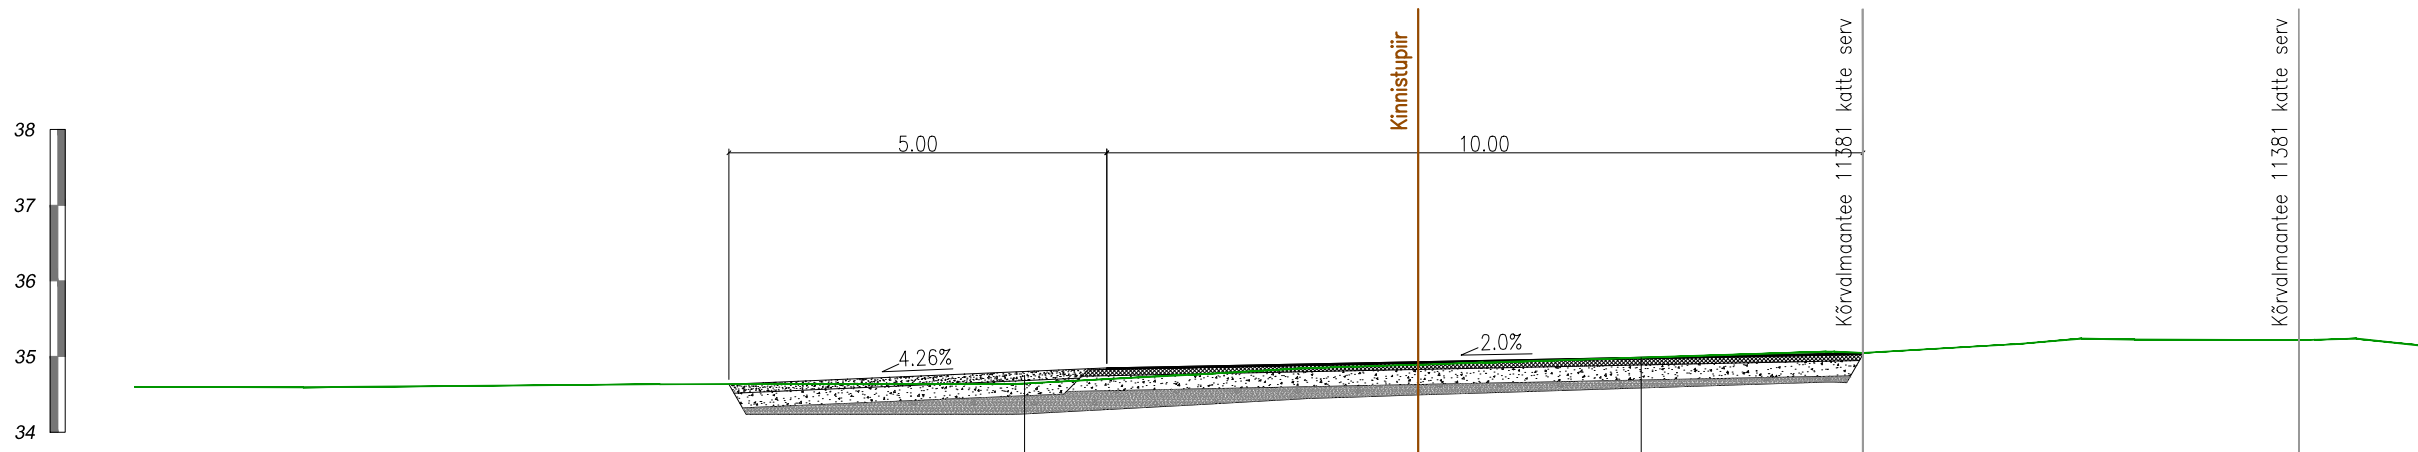


TÜÜP 2

Purustatud kruus, segu 6	h=12cm
Kruusalus, segu 4	h=20cm
Täitematerjal (jäme kerge saviliiv või parem materjal), Kt. 0,95	
Olemaolev pinnas	

TÜÜP 1

LÕIGE 1 - 1

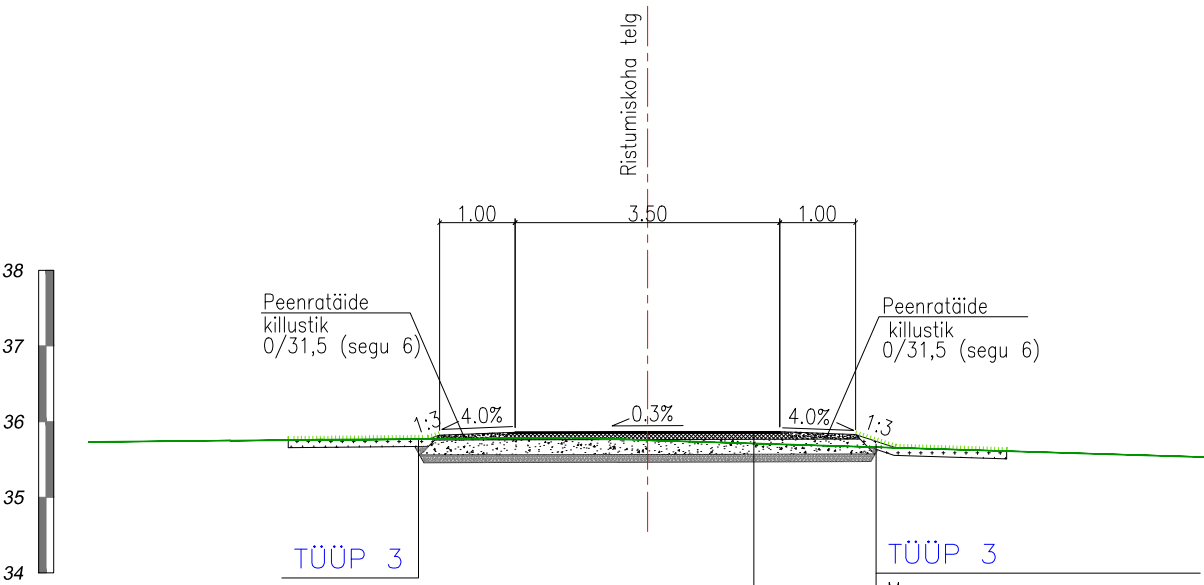

TÜÜP 3

2x pinnatud kate fr 8/12, 4/8	
Freespuru	h=8cm
Kruusalus 0/63, segu 4	h=20cm
Täitematerjal (jäme kerge saviliiv või parem materjal), Kt. 0,95	
Olemaolev pinnas	

TÜÜP 3

Muru	
Kasvupinnas	h=10cm
Täitepinnas (vajadusel)	
Olemaolev pinnas	

MÄRKUSED:

1. Pinnatud kate rajada vastavalt "Pindamisjuhis " (Kinnitatud Transpordiameti poolt 17.03.2023 nr 1.1-1/23/36).
2. Alused ja katted rajada vastavalt "Tee ehitamise kvaliteedi nõuded " (Majandus- ja taristuministri 03. 08. 2015. a. määrus nr 101).
3. Sidumata segude terastikuline koostis vastavalt "Tee ehitamise kvaliteedi nõuded" lisa 10
4. Haljastustöödel lähtuda „Riigiteede haljastustööde juhise“. Kinnitatud Maanteeameti peadirektori käskkirjaga 20.12.2018 nr. 1-2/18/545.

MUUDATUSED: