



VAADE 1

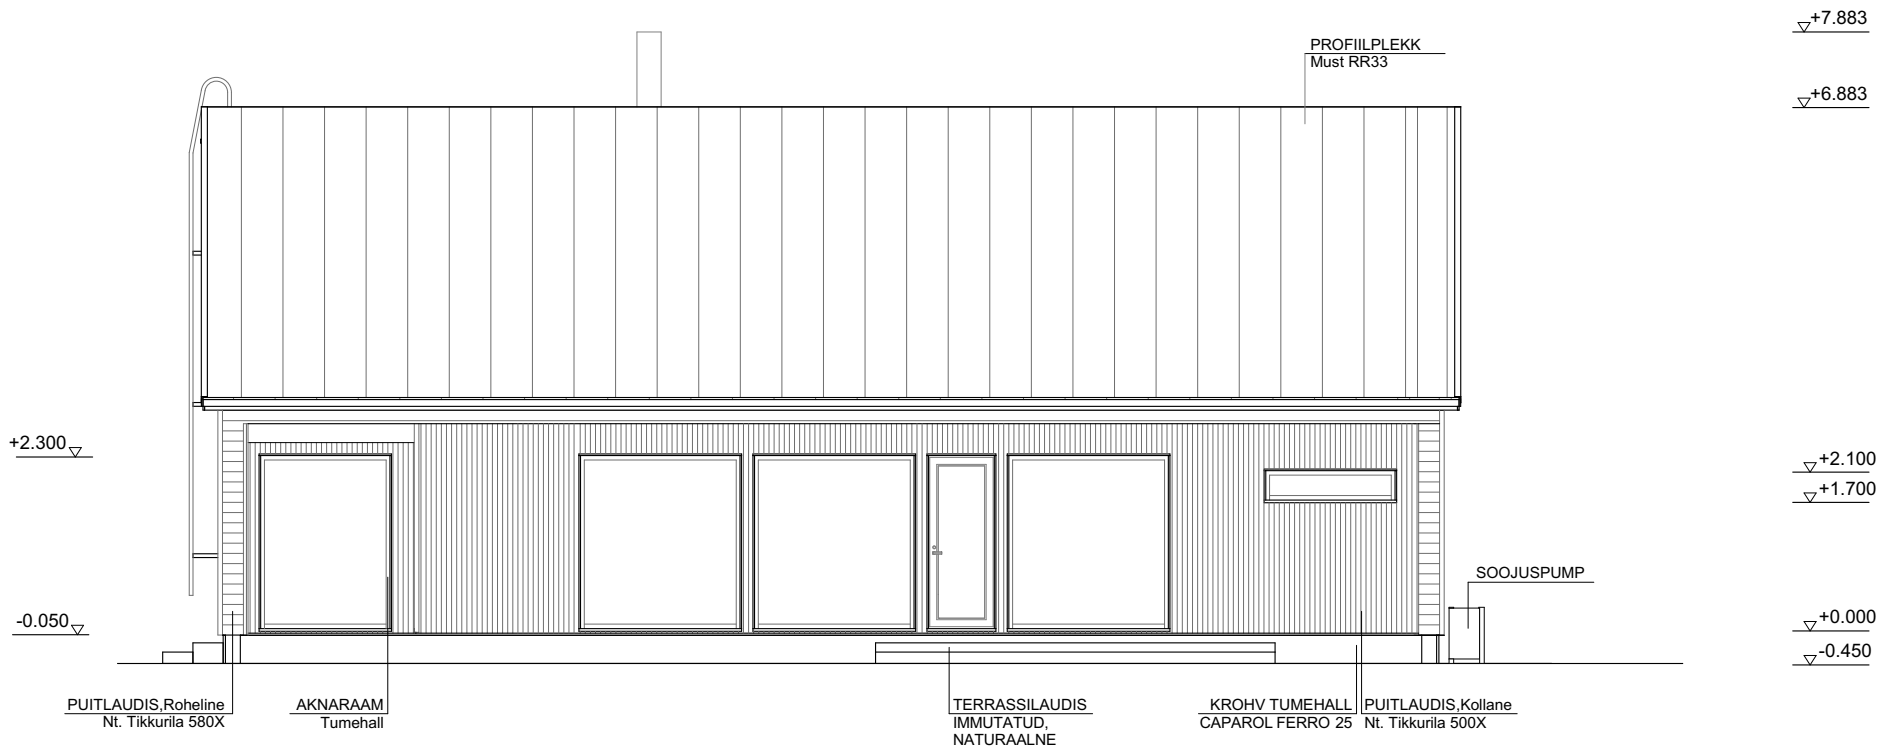

VAADE 2

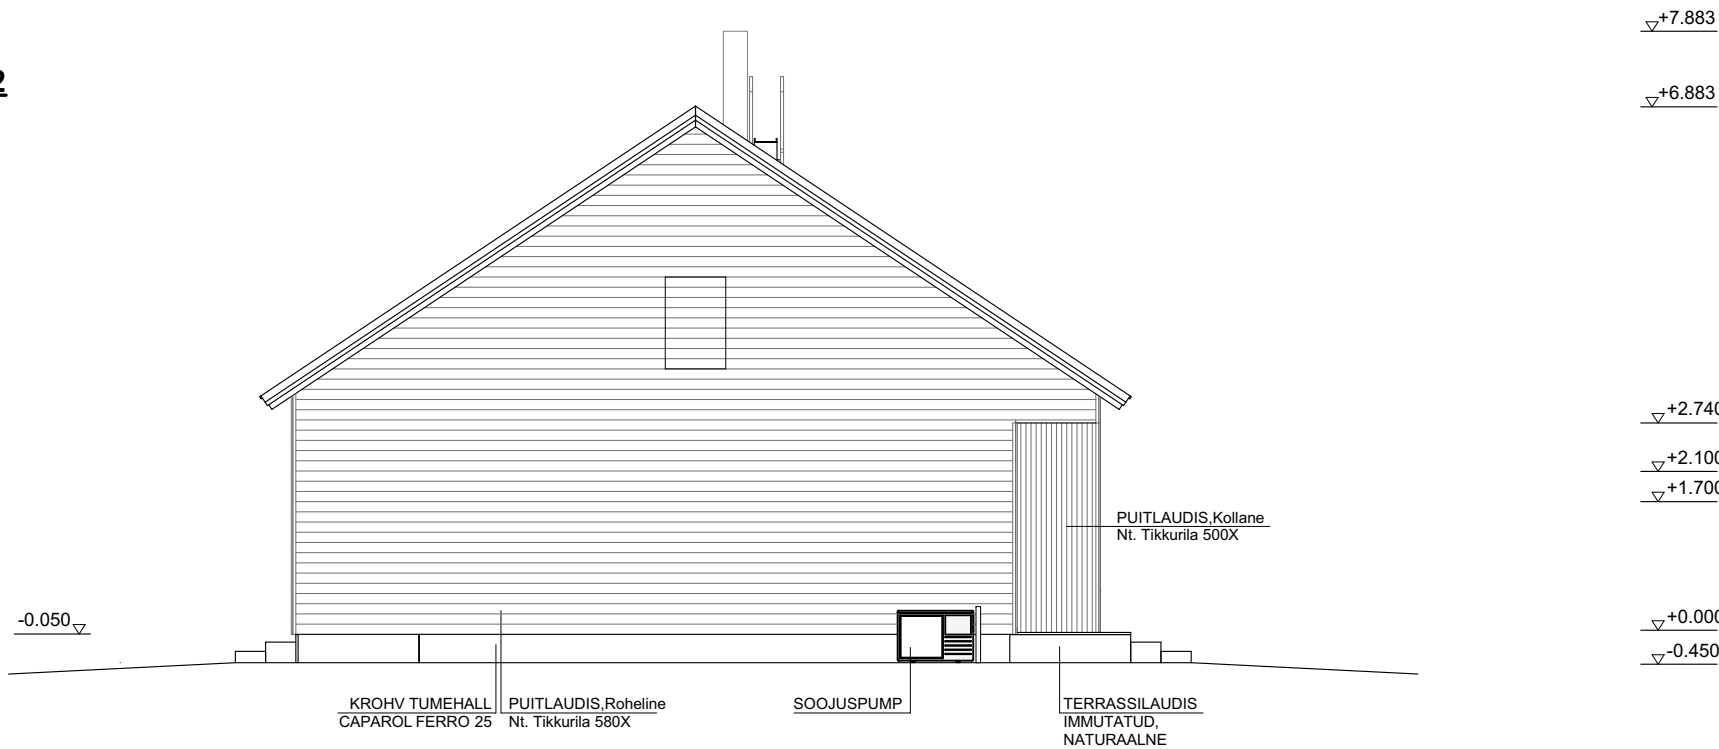

MÄRKUSED:

- KÕIKIDE MATERJALIDE JA E HITUSTÕÕDE KVALITEET PEAB VASTAMA EV-S KEHTIVATE SEADUSANDLIKE AKTIDE JÄRGI KEHTESTATUD NÕUETE LE JA OLEMA KOOSKÕLAS HEA E HITUSTAVAGA
- E HITUSTÕÕD TULEB TEOSTADA JÄRGIDES KOGUMIKE MAARYL 2000, TARINDIRYL 2000 JA VIIMISTLUSRYL 2000 NÕUETE TEISE KLASSI TASET.
- E HITUSTÕÕDE KVALITEET PEAB VASTAMA RYL 2000 NÕUETE LE.
- KÕIK MÕÕDUD PEAB ÜLEKONTROLLIMA ENNE TOOTE VALMISTAMIST.
- KÕIK MÕÕDUD MÄRGIGA TÄPSUSTADA E HITUSPLATSIL KOHAPEAL.



MiHo OÜ
Registrikood: 11344754
Reg.nr: EEP000998
Pae 25-33 Tallinn
phone: +372 56 642 338
email: kristina@miho.ee

Objekt:

Asukoht:

ÜKSIKELAMU

HARJUMAA, HARKU VALD,
VÄÄNA-JÕESUU KÜLA
TEEVEERE TEE 7

Joonis:

VAATED 1 ja 2

Tellij:	MARTIN TIMMI		
Vastutav arhitekt:	KRISTINA SEPP		
Projekti staadium:	EELPROJEKT		
Kuupäev:	Töö nr:	Möötkava:	Leht:
05.01.2021	63-2020	1:100	AR-6-02