



VAADE 3

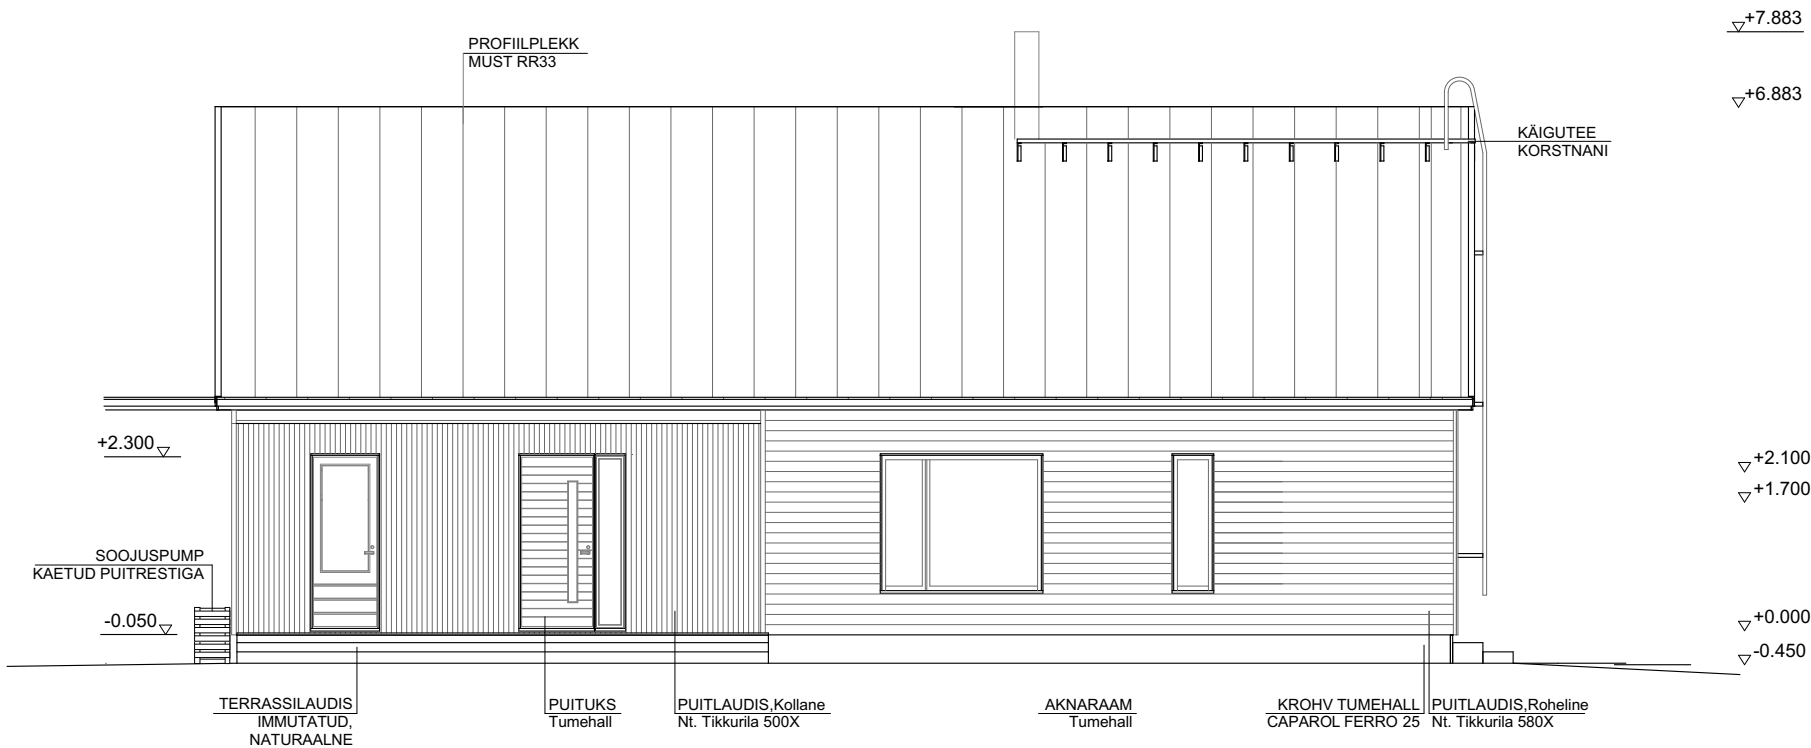

VAADE 4

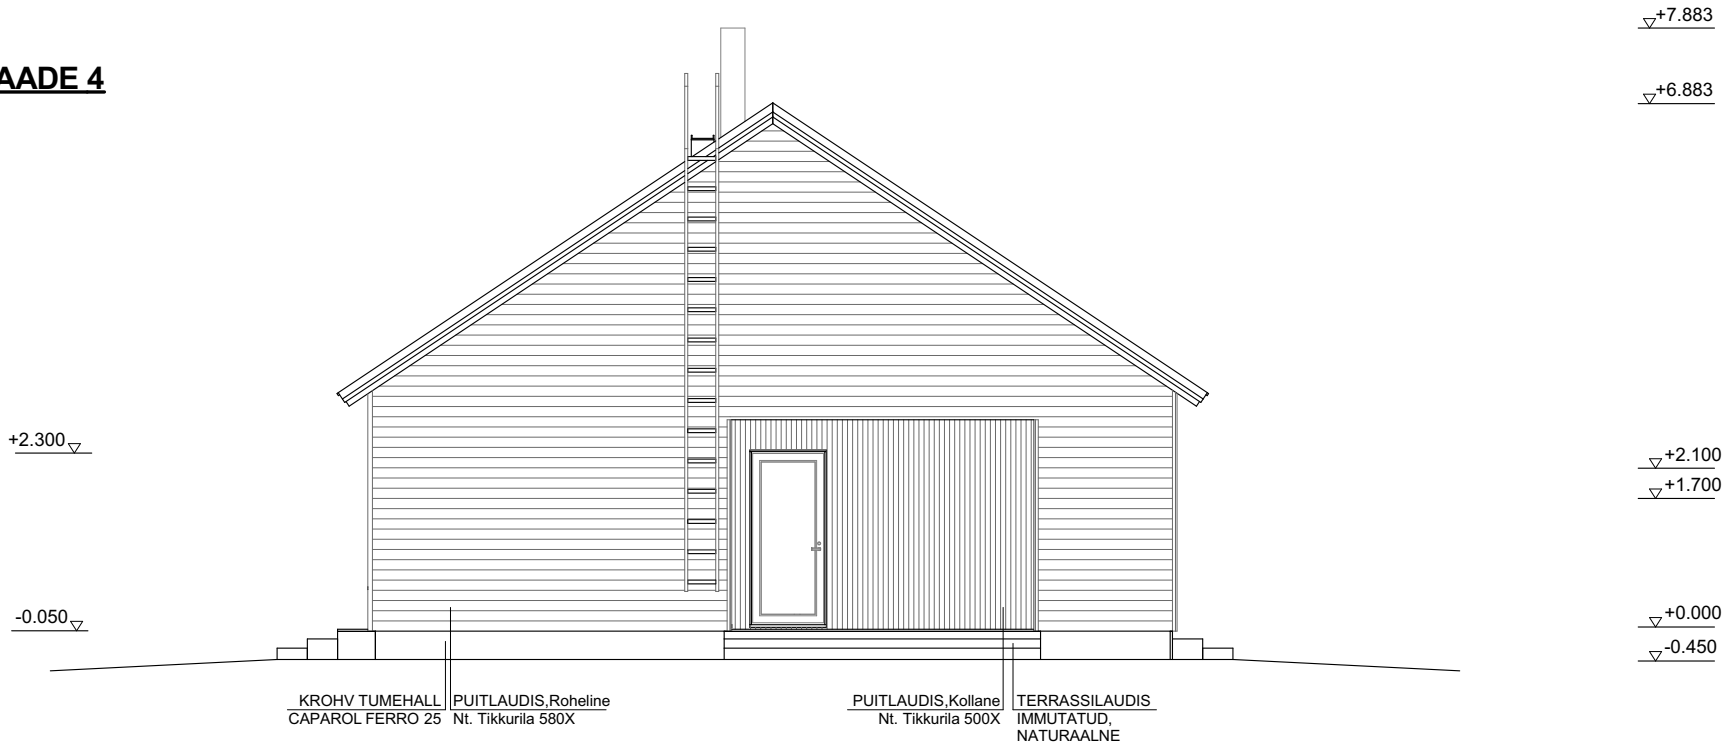

MÄRKUSED:
- KÕIKIDE MATERJALIDE JA E HITUSTÕÕDE KVALITEET PEAB VASTAMA EV-S KEHTIVATE SEADUSANDLIKE AKTIDE JÄRGI KEHTESTATUD NÕUETELE JA OLEMA KOOSKÕLAS HEA E HITUSTAVAGA.
- E HITUSTÕÕD TULEB TEOSTADA JÄRGIDES KOGUMIKE MAARYL 2000, TARINDIRYL 2000 JA VIIMISTLUSRYL 2000 NÕUETE TEISE KLASSI TASET.
- E HITUSTÕÕDE KVALITEET PEAB VASTAMA RYL 2000 NÕUETELE.
- KÕIK MÕÕDUD PEAB ÜLEKONTROLLIMA ENNE TOOTE VALMISTAMIST.
- KÕIK MÕÕDUD MÄRGIGA TÄPSUSTADA E HITUSPLATSIL KOHAPEAL.

MiHo OÜ
Registrikood: 11344754
Reg.nr: EEP000998
Pae 25-33 Tallinn
phone: +372 56 642 338
email: kristina@miho.ee

Objekt: **ÜKSIKELAMU**
Asukoht: HARJUMAA, HARKU VALD, VÄÄNA-JÕESUU KÜLA TEEVEERE TEE 7

Joonis: **VAATED 3 ja 4**

Tellija:	MARTIN TIMMI		
Vastutav arhitekt:	KRISTINA SEPP		
Projekti staadium:	EELPROJEKT		
Kuupäev:	Töö nr:	Mõõtkava:	Leht:
05.01.2021	63-2020	1:100	AR-6-03