
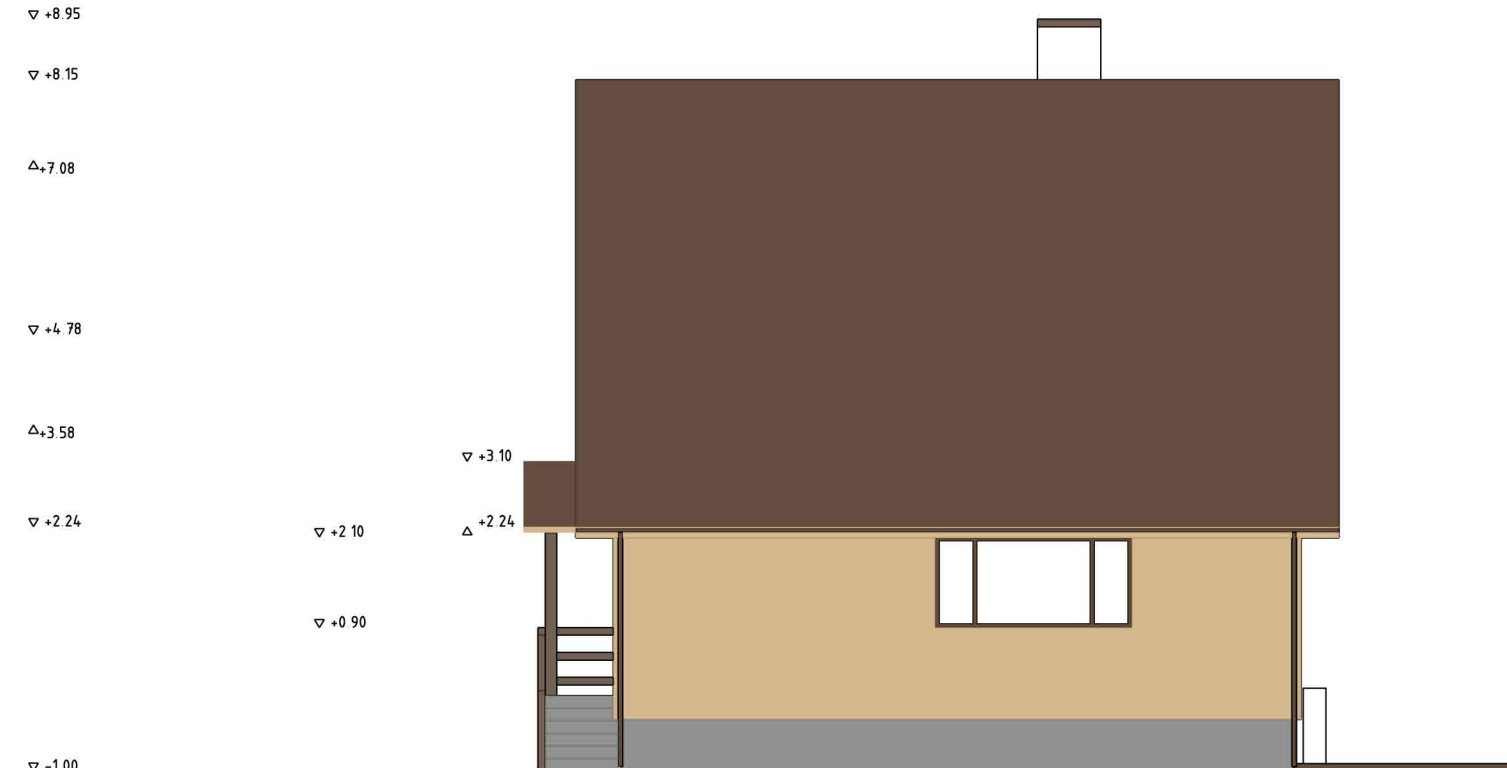


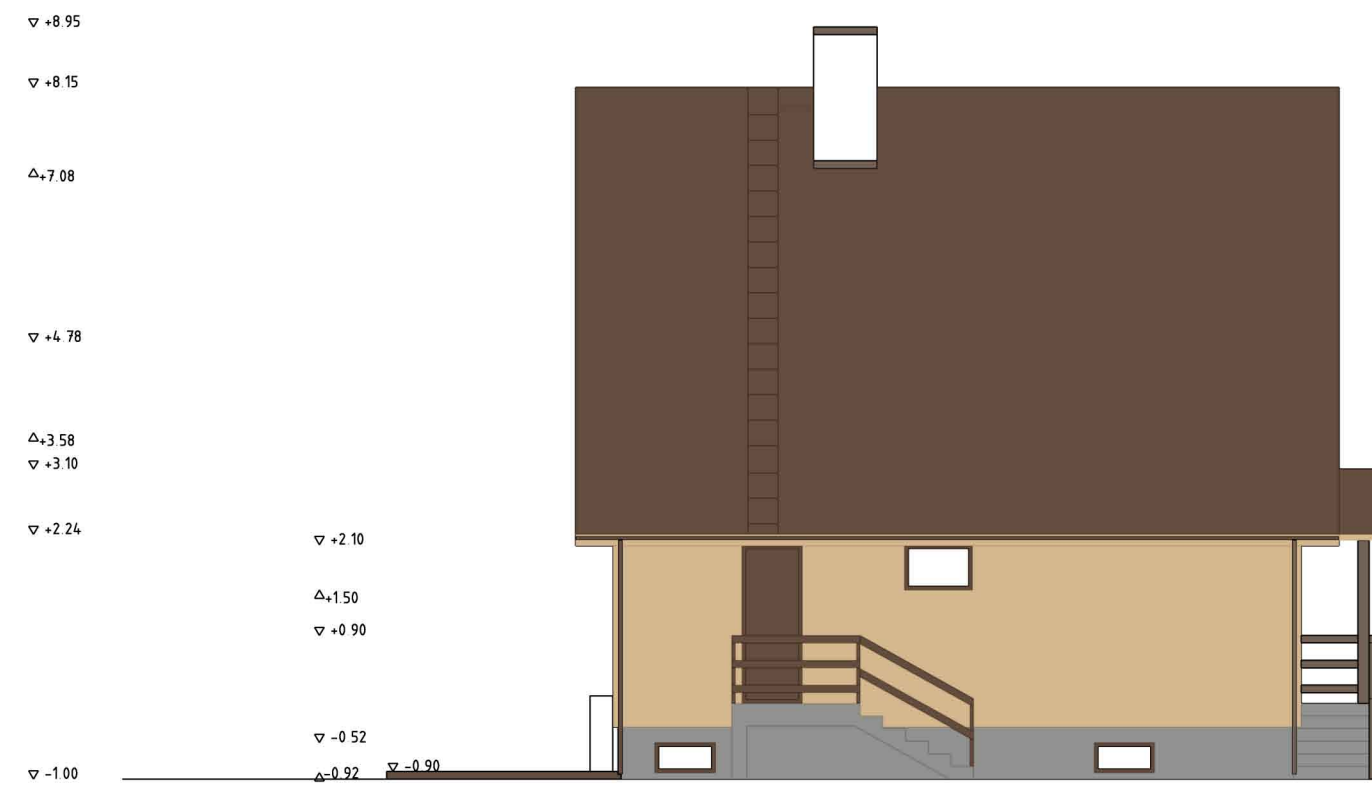

Sokkel: struktuurkrohv, toon RAL 9022

Välissein: struktuurkrohv/puit toon RAL 1001,

Aknad: PVC, raami toon RAL 8028

Uksed: Metall, toon RAL 8028

Katusekate: Plekk, **Klassik**-profiil, toon RR32

Vihmaveerennid: toon RR32