


Vundamendi plaan

1:100

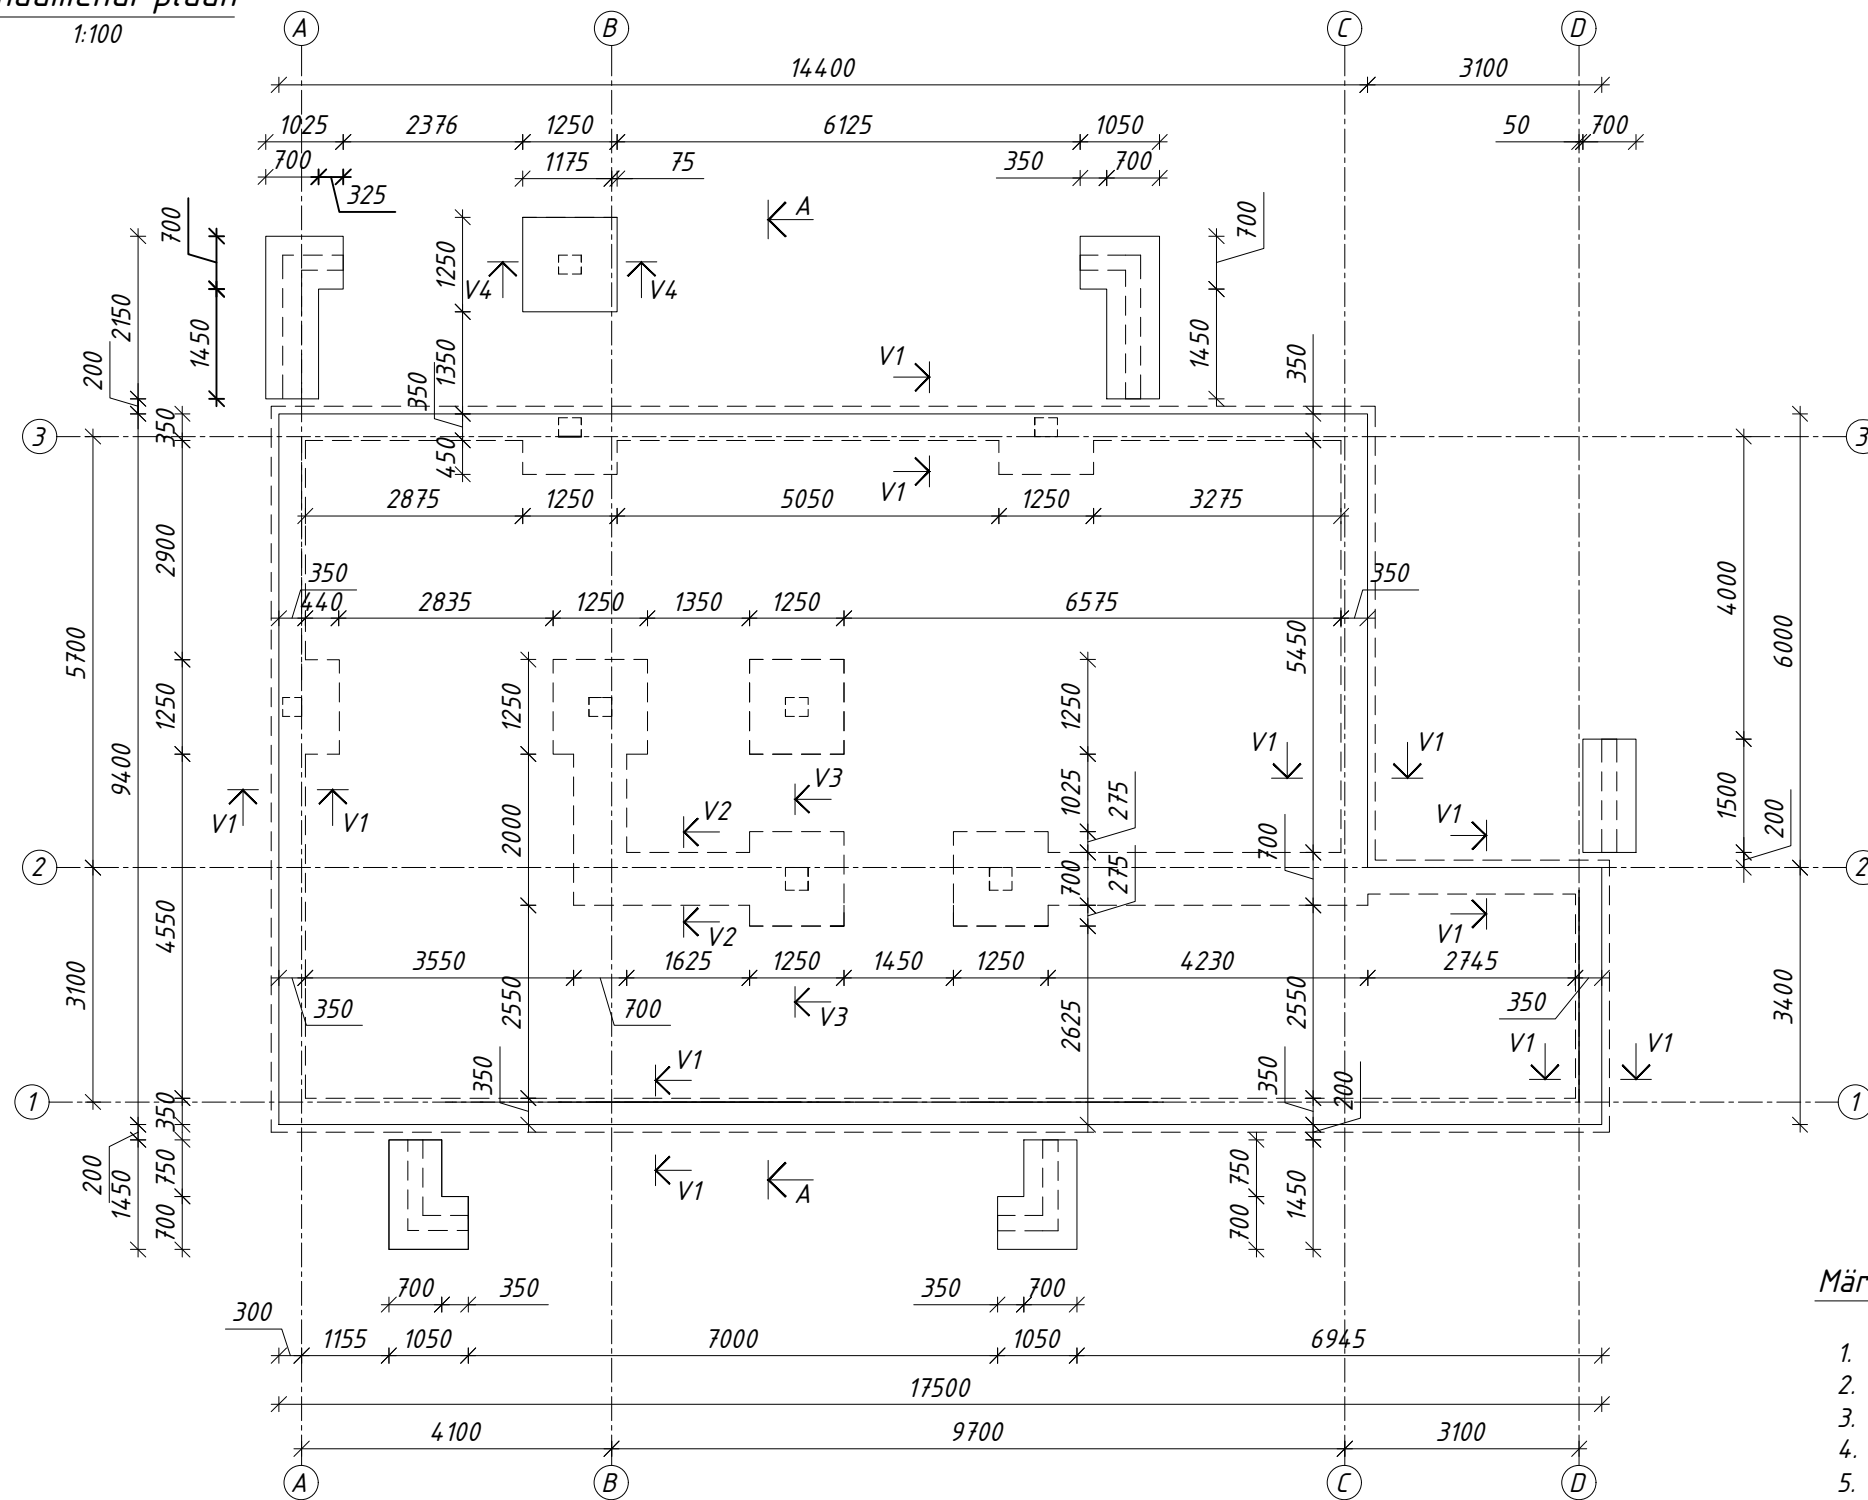

Märkused:

1. Kõik mõõdud on antud millimeetrites.
2. Suhtelisele kõrgusele $\pm 0,000$ vastab absoluutne kõrgus $+17,30m$
3. Vundamendid valmistada vastavalt EVS-EN 13670-1:2010 esitatud nõutele.
4. Betooni tugevusklass C25/30, keskkonnaklass XC2.
5. Armatuurterase tugevusklass B500B (EVS-EN 10080:2006)..
6. Vundamentide sõlmed on esitatud jooniste plokis EK-1-02
7. Lõige A-A on esitatud joonisel EK-6-101
8. Taridetailid paigaldada monoliitse osa valamise ajal.