


EHITUSPLAAN

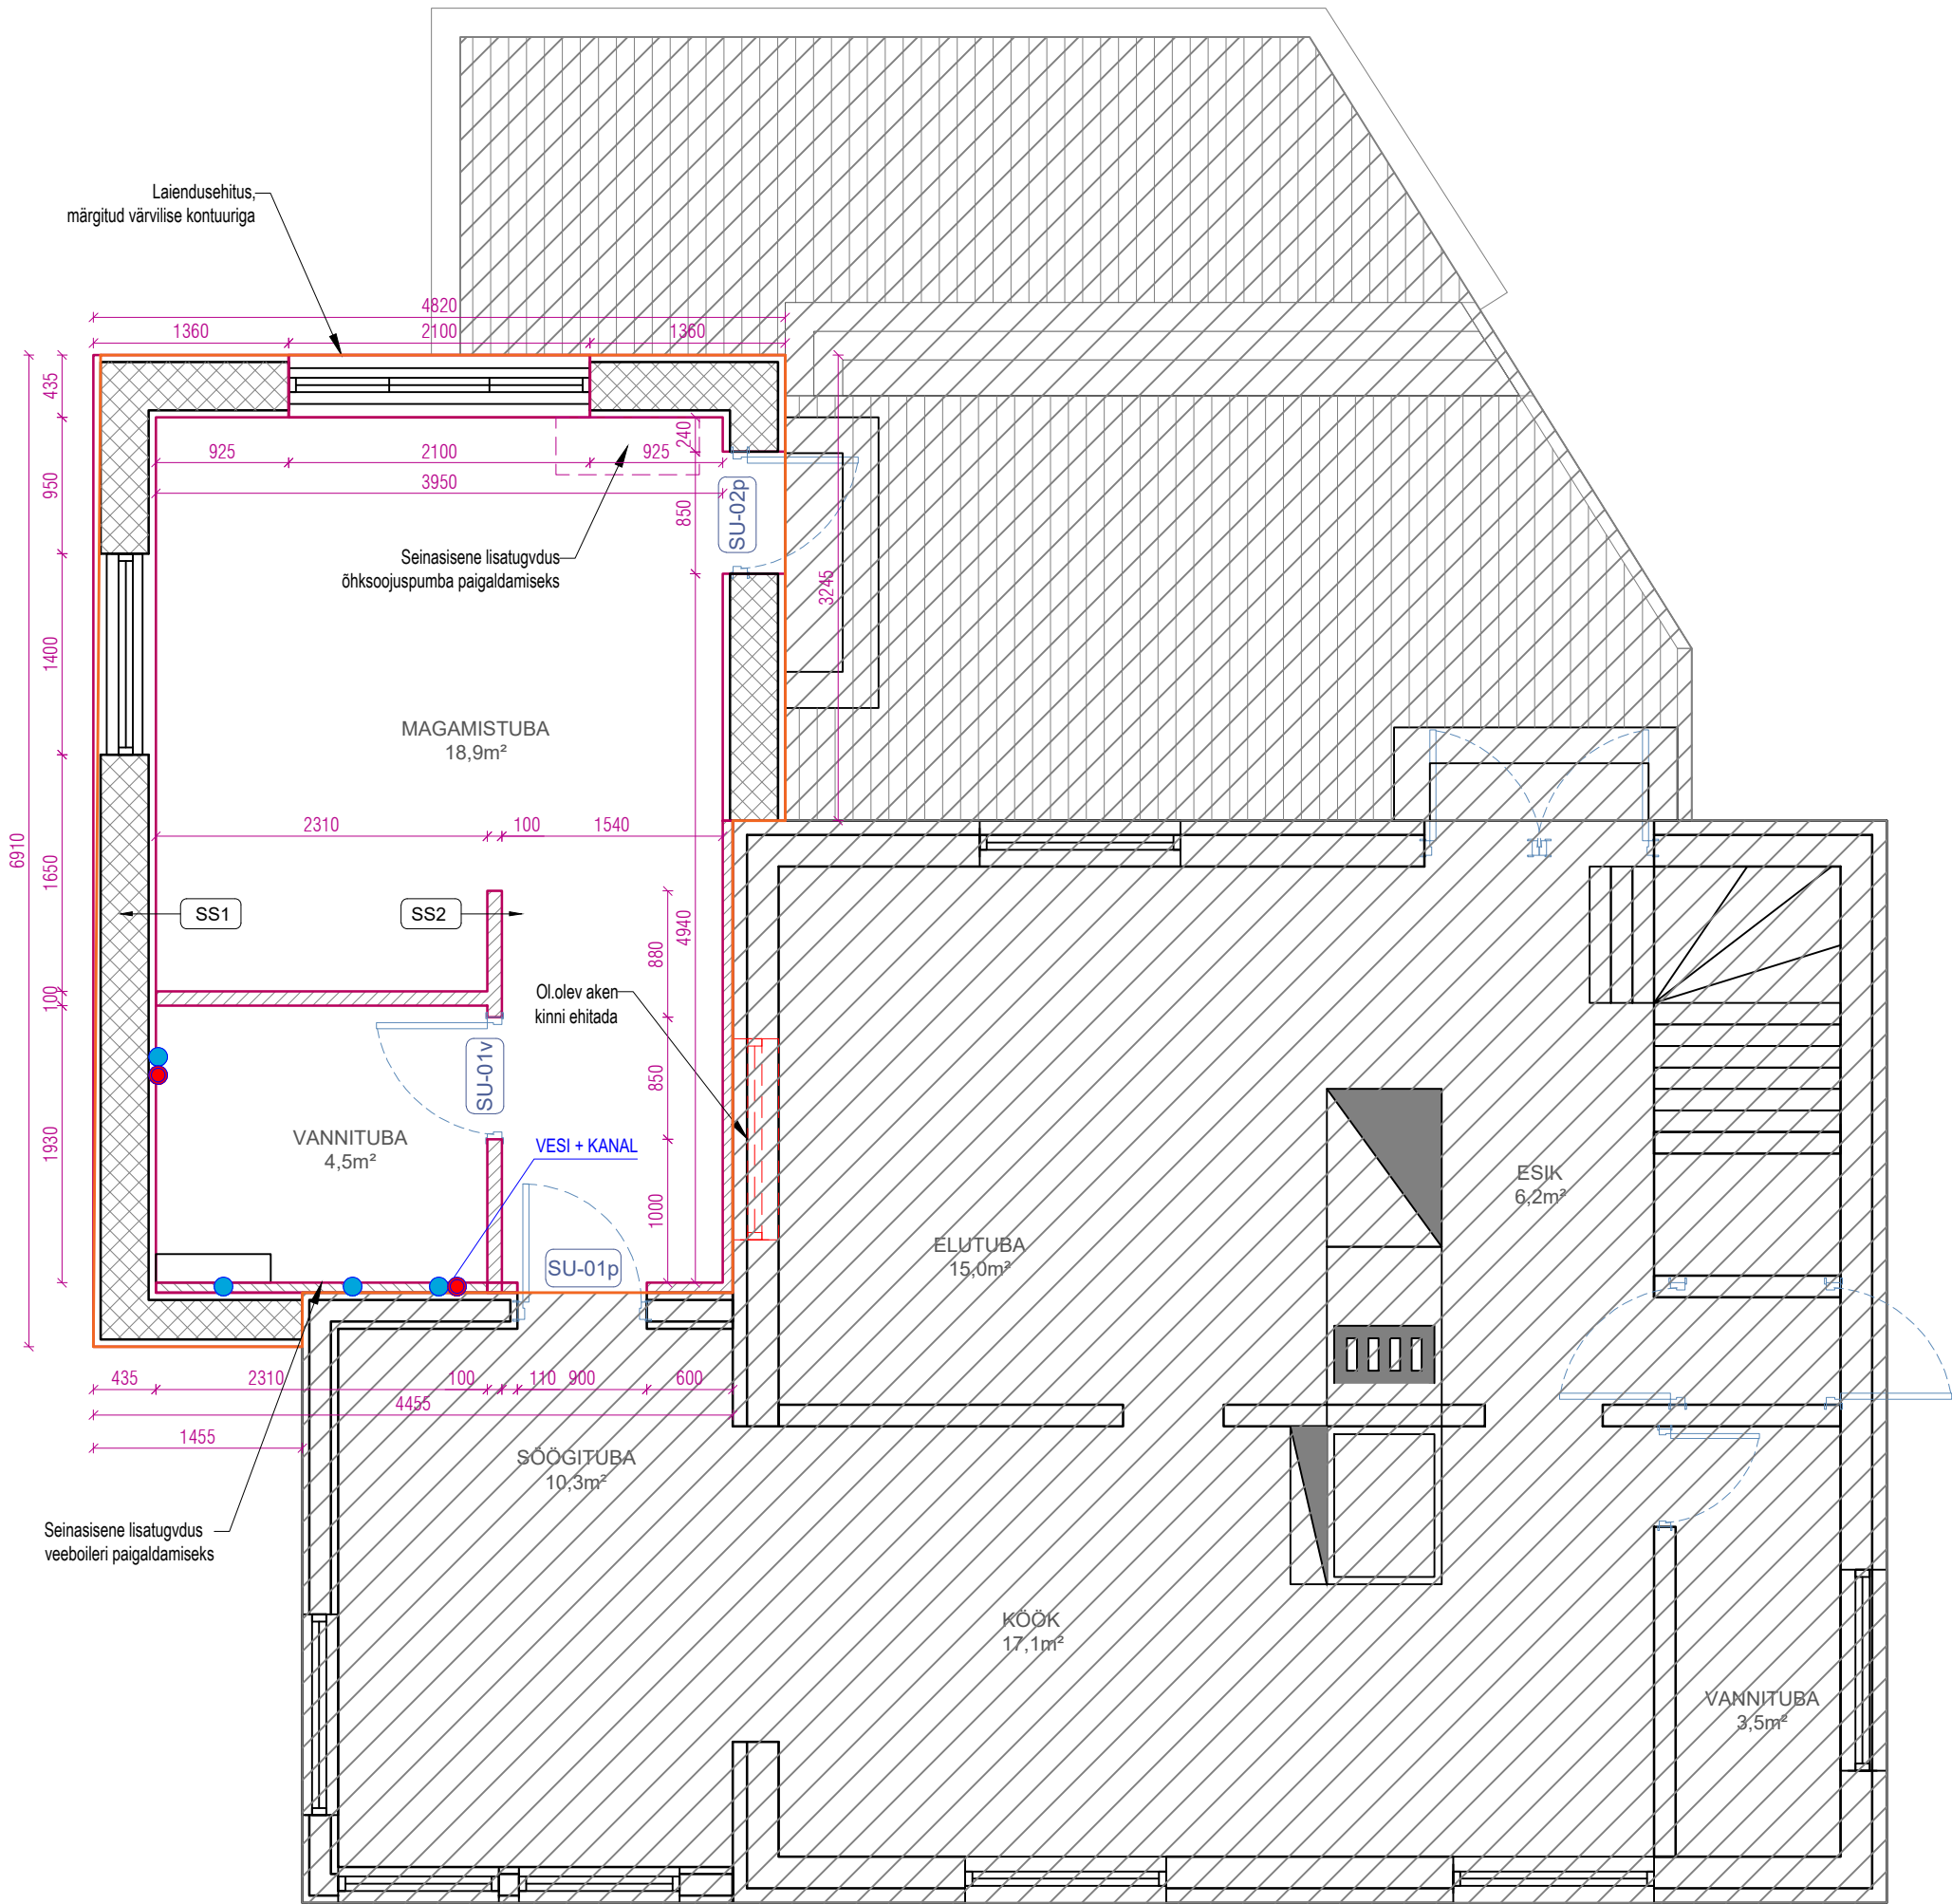

Üldehituse märkused:

Laiendusehitise põranda pindala kokku 23,4m² (st pindala ilma vaheseinte alla jääva osata), millest magamistuba 18,9m² ja vannituba 4,5m².

Seinad:

SS1 - Aeroc/Bauroc Ecoterm+ 375mmx200mmx600mm.
Lisada seinasisene tugevdus plaanil märgitud seintes.

SS2 - sisemine vahesein 100mm.
Lisada seinasisene tugevdus plaanil märgitud seintes.

Seinte tingmärgid:

- Uus ehitatav välissein
- Uus ehitatav metallkarkassil vahesein

Põrand:

Paigaldada põrandasoojustusmaterjal ja parkett.
Vannitoas põrandaküte ja ker.plaat.

Lagi:

Paigaldada paneellagi, vannitoas met.paneel. Lagede kõrgus ja materjalid kooskõlastada omanikuga.

Küte ja ventilatsioon:

Paigaldada öhksoojuspump magamistoa seinale.
Vannitoas paigaldada elektriline ventilatsioon.

Vesi ja kanalisatsioon:

Vee- ja kanalisatsioonitorud vedada vastavalt plaanil näidatud asukohta.
Tagada külm ja soe vesi.

Uksed ja aknad:

Paigaldada aknad (2tk - toode täpsustada omanikuga) ja uksed (3tk).

SU-01 - täispuit käänduks, 900mm.
Toode täpsustada omanikuga.

SU-02 - klaasist välisuks. Toode täpsustada omanikuga.

San.tehnika:

Paigaldada san.tehnika, tooted täpsustada omanikuga.

ST-01 - ker.valamu segistiga.
ST-02 - WC-pott
ST-03 - dušisegisti

Ehitaja peab tagama kanalisatsiooni, külma- ja soojaveetorude ühendamise.

Kõik plaanil olevad mõõdud kontrollida objektil!

Mõõtkava 1:50
Formaat A3