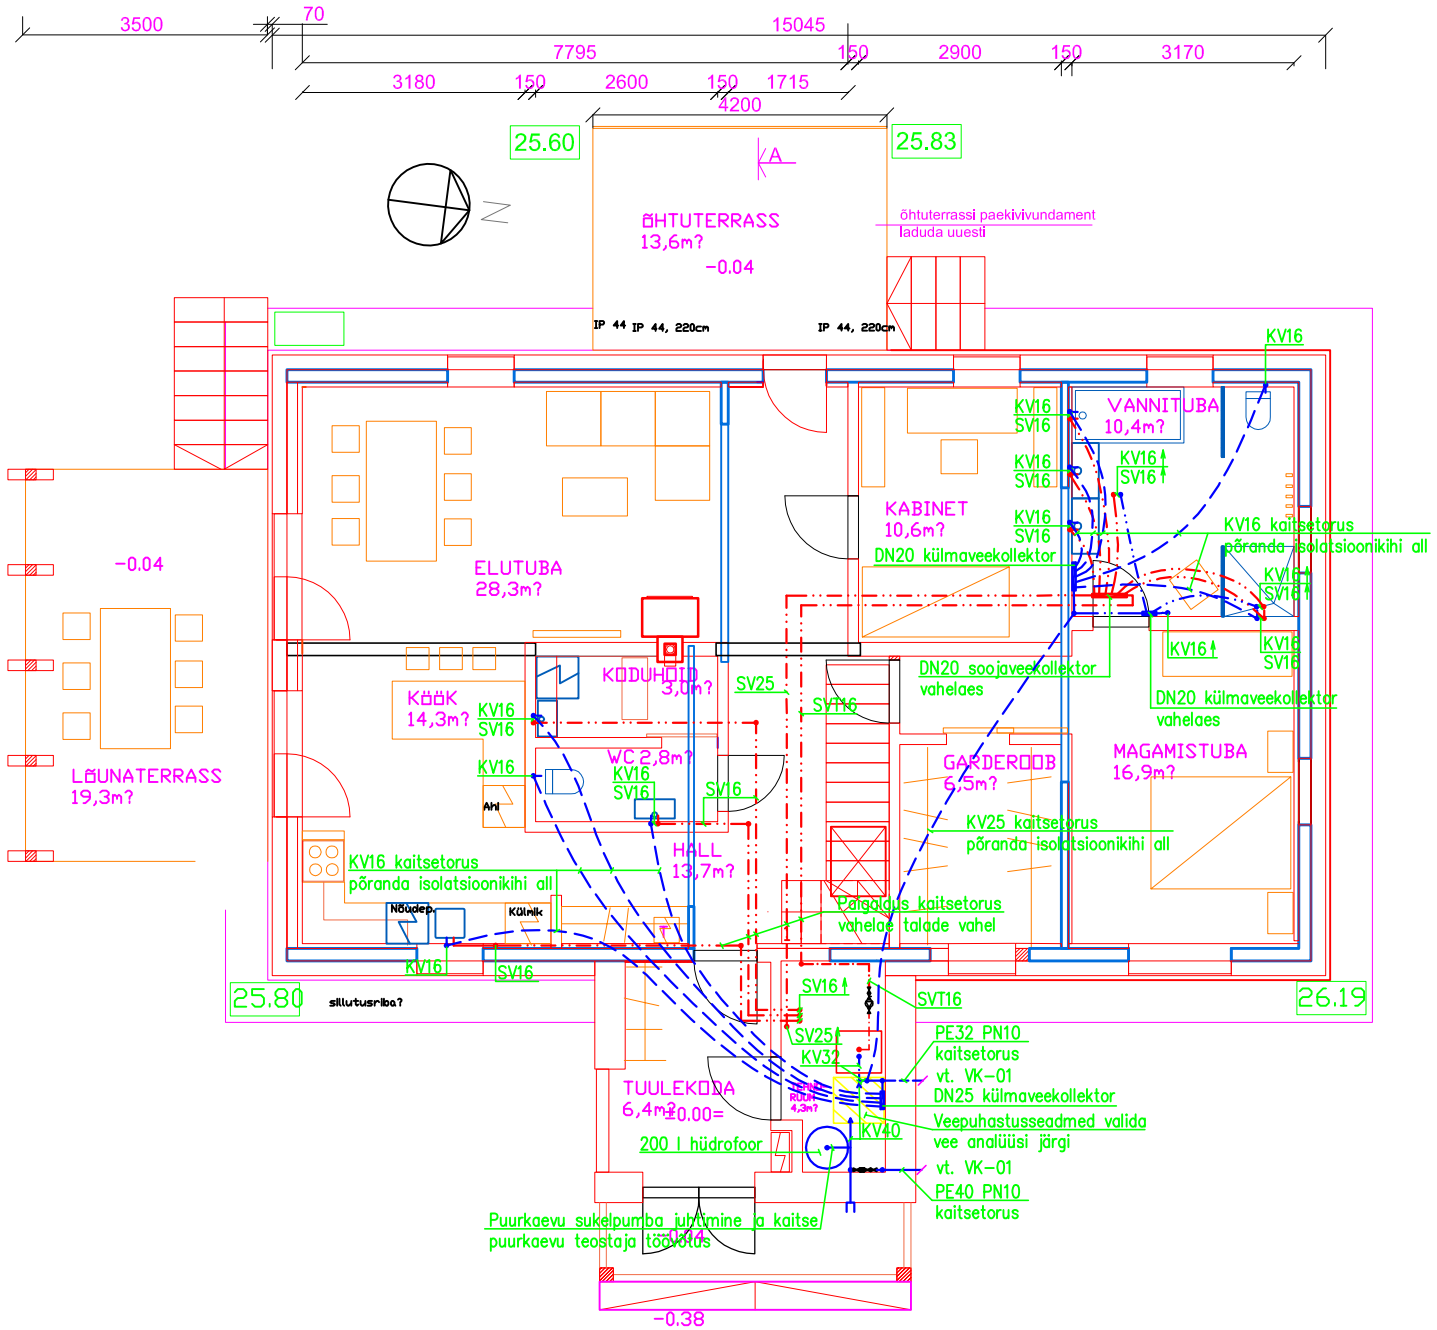

KÖÖGISEGISTI KÖÖGIMÖÖBLI TARNES
SANITAARTEHNIKA MUDELID JA PAIGALDUSKOHAD TÄPSUSTADA TELLIJAGA
PAIGALDUS TEHASE JUHISTE JÄRGI
KÜLMAVEE- JA SOOJAVEE MAGISTRAAL TORUSTIK ISOLEERIDA VAHUSTATUD POLÜETÜLEEN-ISOLATSIOONIGA (S=13mm), LIIMITAKSE NIISKUSKINDLAKS

TINGMÄRGID:

KV16 =KÜLM VESI, TORU SISELÄBIMÕÕT 12MM (=DN12)
SV16 =SOE VESI, TORU SISELÄBIMÕÕT 12MM (=DN12)
STV/DN12 =SOOJAVEE TSIRKULATSIOON, TORU SISELÄBIMÕÕT 12MM