


KESKMISE SEINA LÖIGE 3-3


SEINA VIIMISTLUSKIHT VT. ARH. OSA
SAVIKROHV
ROOMATT -10 MM
HOR. LAUDIS -22 MM
KANDESEINA PUITKARKASS 100X100, S=650, VAHEL MINERAALVILL
HOR. LAUDIS -22 MM
ROOMATT -10 MM
SAVIKROHV
SEINA VIIMISTLUSKIHT VT. ARH. OSA

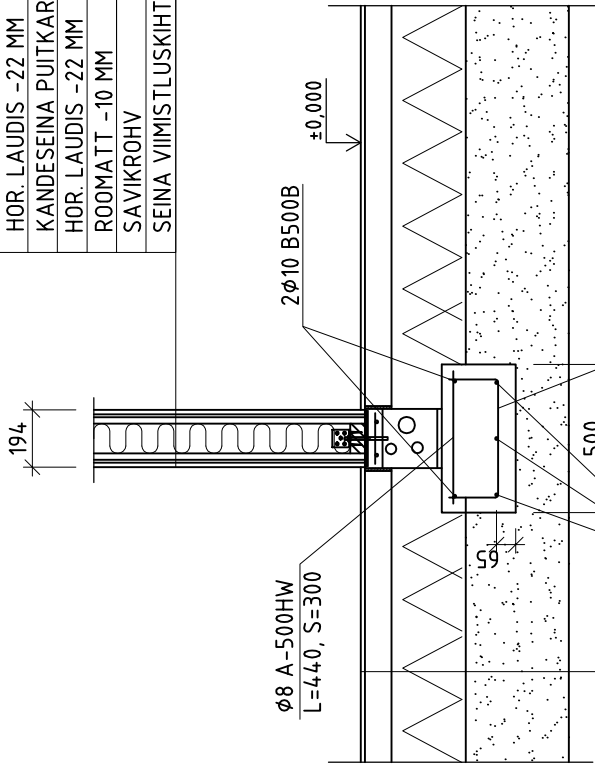

PÕRANDA VIIMISTLUSKIHT VT. ARH. OSA
VÕRGUGA (8/8/150/150 A500HW) ARMEERITUD BETOONPLAAT
BETOON C25/30, XC1 - 80-90 MM
POLÜETÜLEENKILE t=0.2 MM (JÄTKUD 200 MM, JÄTKUD TEIBITUD)
VAHTPOLÜSTÜROOL EPS 80F PÕRAND -250 MM
TIHENDATUD LIIVPINNAS (OLEMASOLEV)

I KORRUSE KERGSEINA LÖIGE 4-4

2X CYPROC -25 MM
CYPROC MÜTSPROFIIL S=400 MM -25 MM
HOR. ROOVID 50X22, S=600, VAHEL MINERAALVILL
AURUTOKKEKILE, VUUGID TEIBITUD
KERGSEINA KARKASS 50X150, S=600 MM, VAHEL MINERAALVILL
VERT. ROOVID 50X100, S=600, VAHEL MINERAALVILL -100 MM
TUULETÖKKEPLAAT, VUUGID TEIBITUD -20 mm
VERT. DIST. LIIST 22X50, S=400 MM TUULUTUSVAHE
HOR. LIIST 22X100, S=400 MM
VERT. VOODRILAUD 22X145
VERT. KATTELIIST 22X33

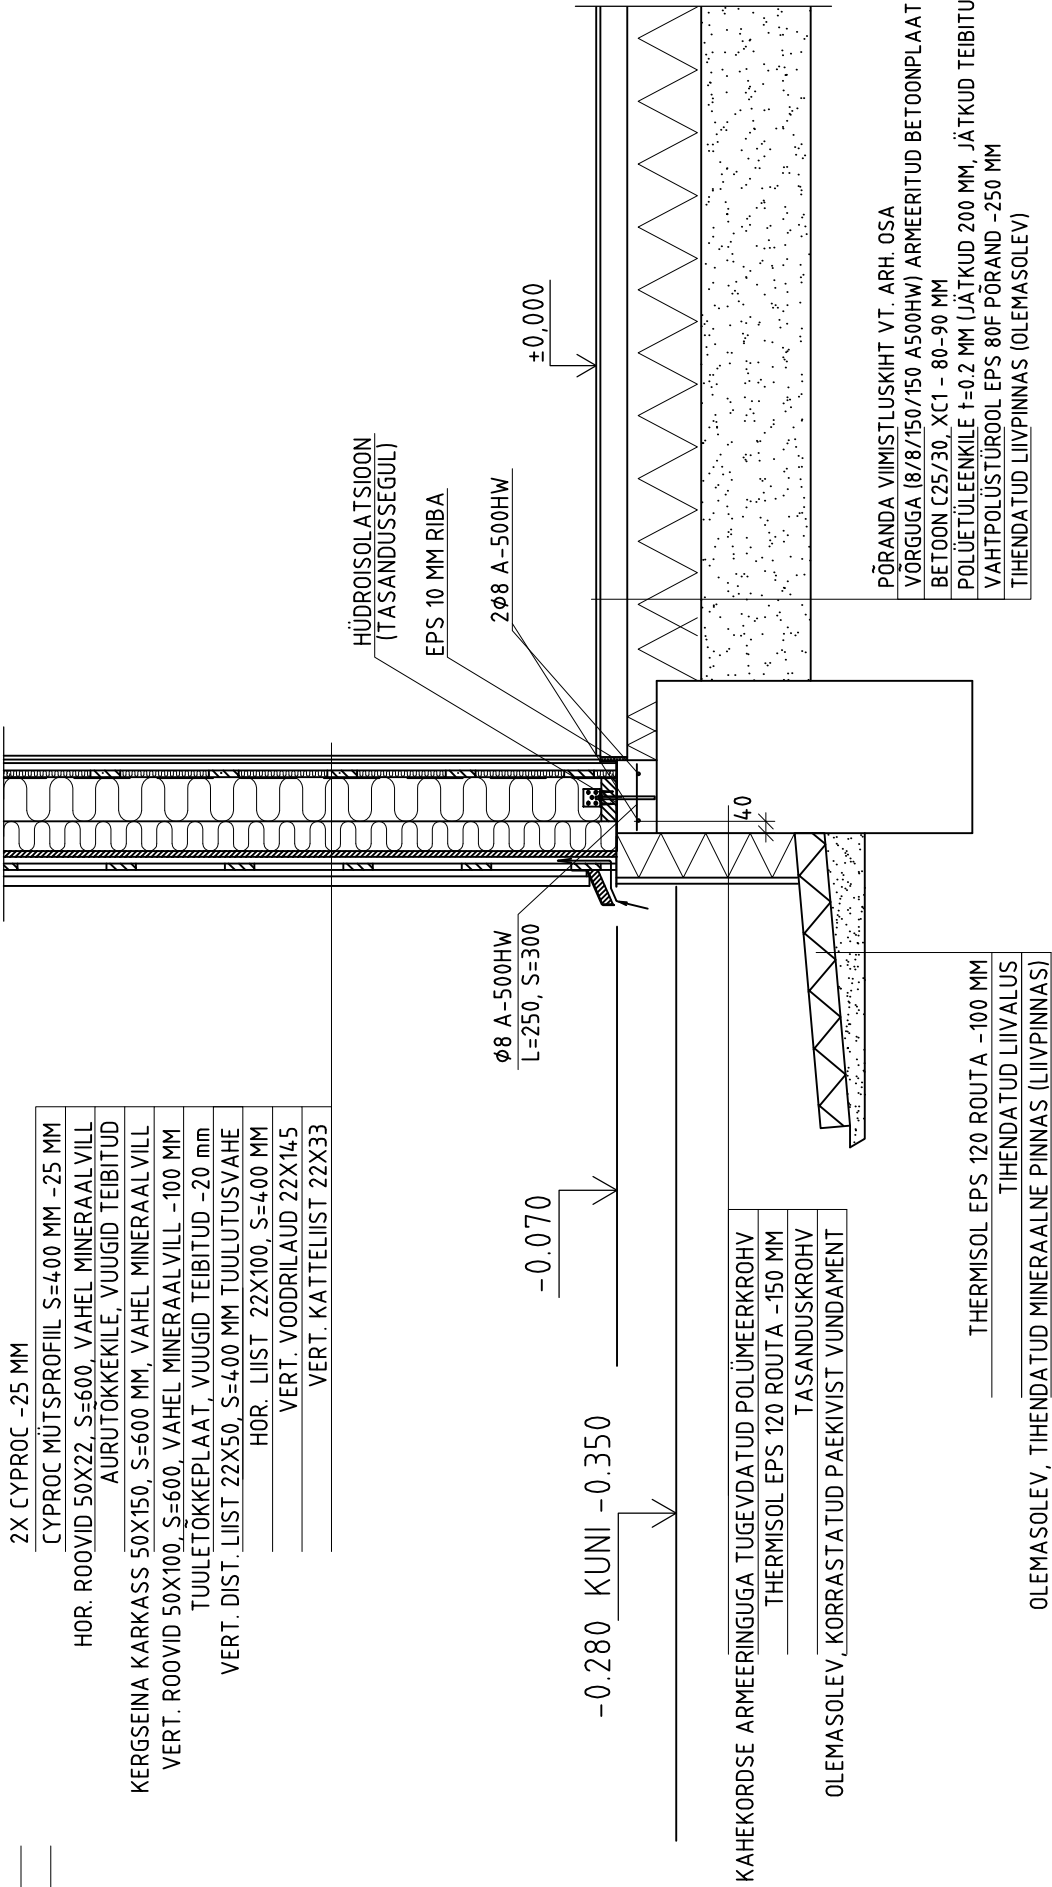

KAHEKORDSE ARMEERINGUGA TUGEVDATUD POLÜMEERKROHV
THERMISOL EPS 120 ROUTA -150 MM
TASANDUSKROHV
OLEMASOLEV KORRASTATUD PAEKIVIST VUNDAMENT

THERMISOL EPS 120 ROUTA -100 MM
TIHENDATUD LIIVALUS
OLEMASOLEV, TIHENDATUD MINERAALNE PINNAS (LIIVPINNAS)

PÕRANDA VIIMISTLUSKIHT VT. ARH. OSA
VÕRGUGA (8/8/150/150 A500HW) ARMEERITUD BETOONPLAAT
BETOON C25/30, XC1 - 80-90 MM
POLÜETÜLEENKILE t=0.2 MM (JÄTKUD 200 MM, JÄTKUD TEIBITUD)
VAHTPOLÜSTÜROOL EPS 80F PÕRAND -250 MM
TIHENDATUD LIIVPINNAS (OLEMASOLEV)