


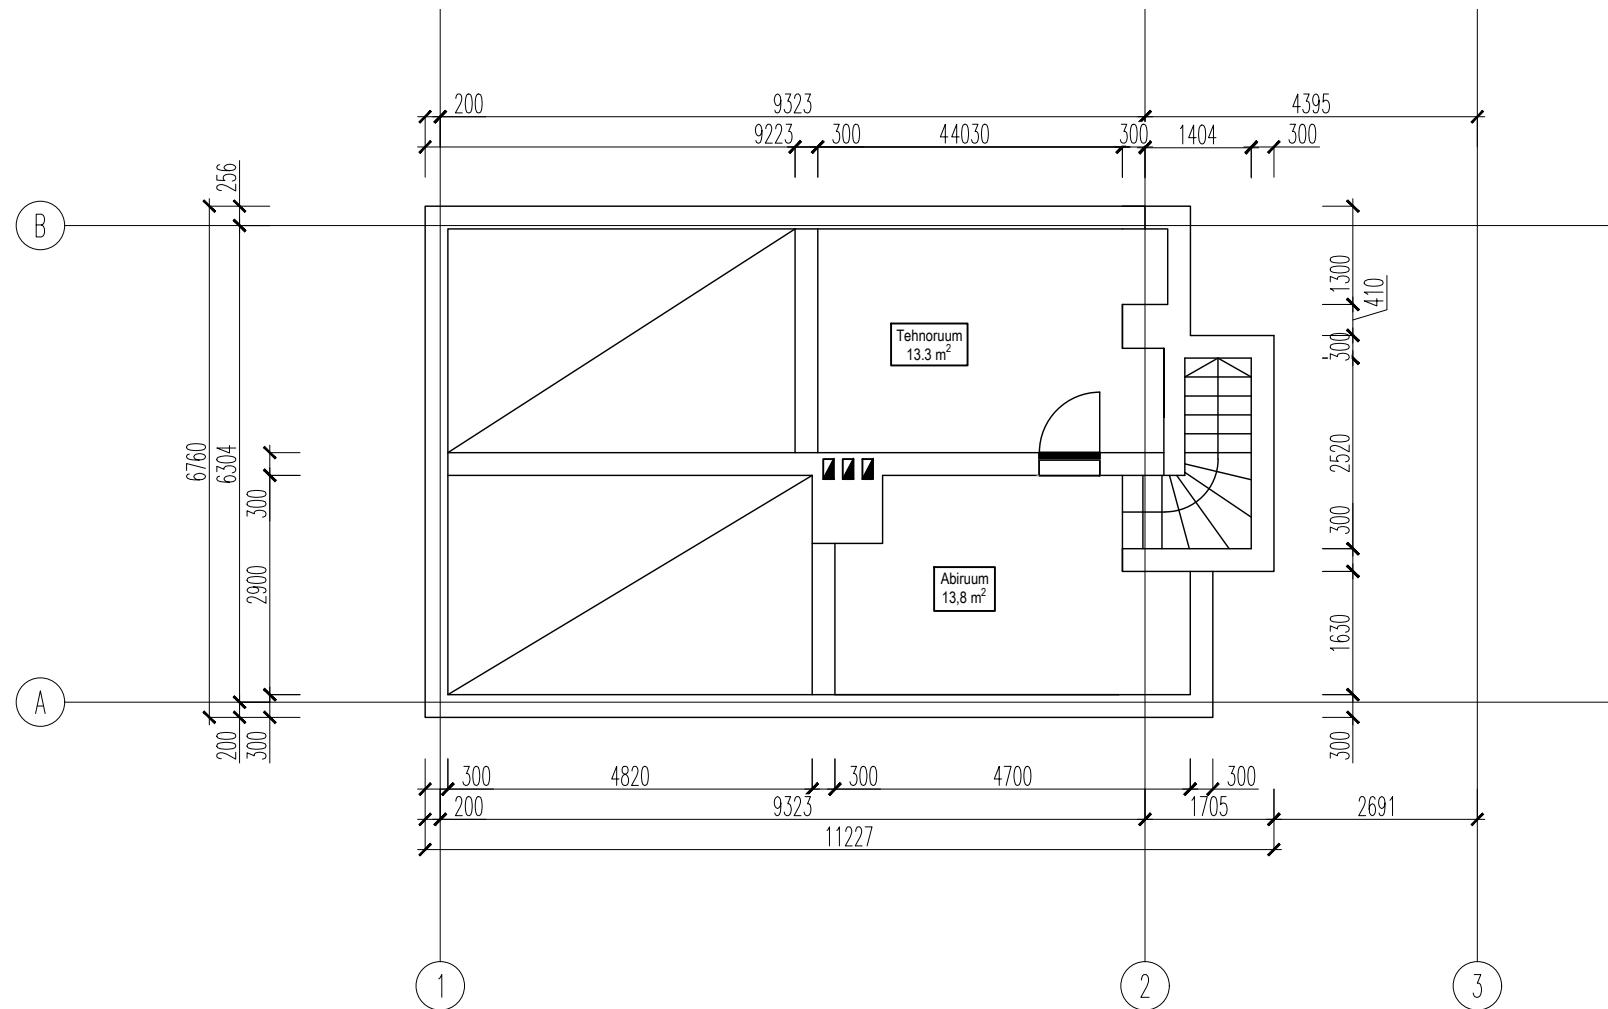

Eksplikatsioon

jrk	Ruumi nimetus	Pindala
1	Magamistuba 1	13,5
2	Esik	11,7
3	Köök	15,9
4	Koridor	4,7
5	Elutuba	27,0
6	WC	1,8
7	Magamistuba 2	9,2
8	Magamistuba 3	9,3
9	Pesuruum	4,7
10	Sauna eesruum	9,1
11	Pesuruum	2,7
12	Leiliruum	2,8
13	Abiruum	13,8
14	Tehnoruum	13,3
Kokku:		139,5

Vastutav spetsialist	Aadress	, Tartu linn, Tartu linn, Tartu maakond		
Projekteeris	Ehitusprojekt	ümberehitus		
Joonestas	Töö nr	A2506		
	Joonise nimi	Keldri plaan		
Mõõtkaava	Formaat	Staadium	Joonise nr	Kuupäev
1:100	A3	EP	AR-5-02	09.02.2026