


Osaline renoveerimine

Täielik renoveerimine
ja ümberehitus

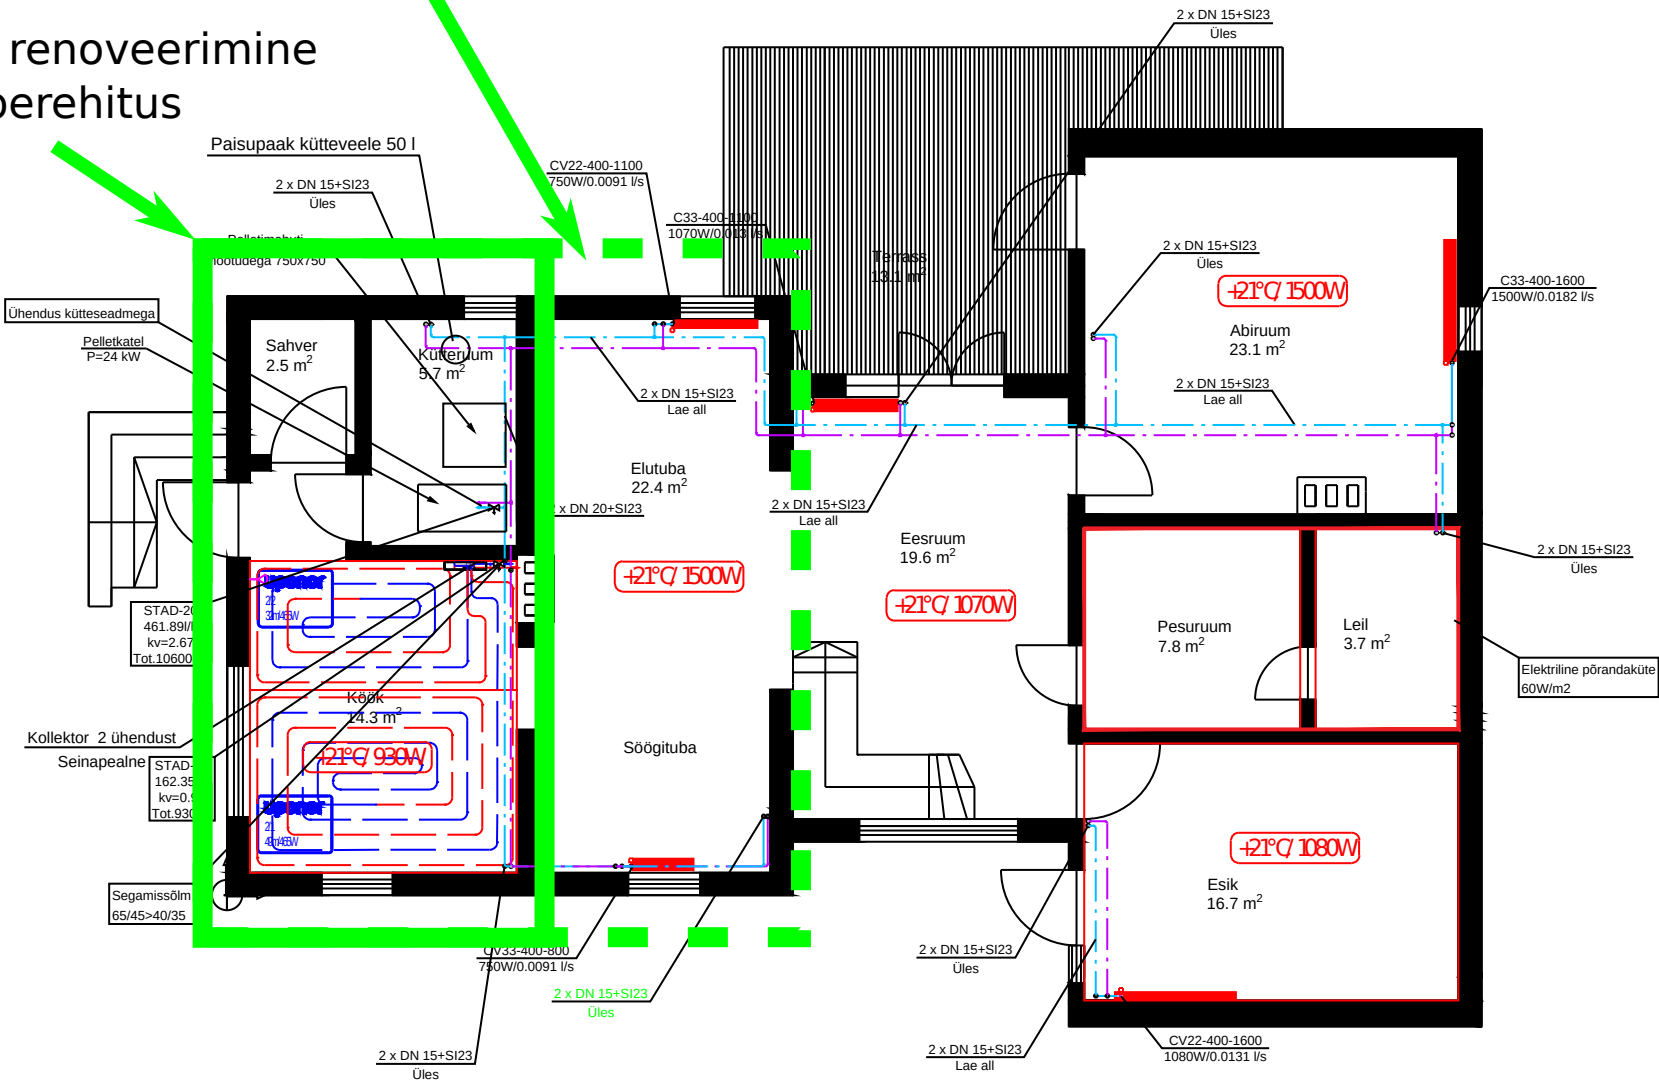

Märkused:

- Jooniseid tuleb käsitleda koos ülejäänud projekti materjaliga.
- Küttetorustike kõrgematesse kohtadesse on ette nähtud paigaldada automaatsed õhuärastusventiilid.
- Põrandaküttetoru on 20mm hapnikukindel
- Tuletõkke tarindist läbi minevad torud vahelagedes ja seintes tihendada tuldtõkestava materjaliga. Plastmasstorude puhul CP611A – plast (paisuv tihendamis mass).Küttetorud, mis läbivad seinu ja vahelagesid paigaldada hülssidesse. Lähiminekul tihendada materjaliga, mis ei nõrgesta piirete tulipüsivust.
- Magistraaltorustik monteeritakse teraspresstorudest,
- Magistraaltorustikele tuleb anda kalle i=0,003 tühjenduse suunas.
- Põrandakütte torustik on hapnikudifusioonikindel torustik, nt peRT.
- Torustiku asukoht ja aukude puurimine täpsustada kohapeal.

Joonetüüp	Kirjeldus
—————	Lõikest allpool nähtamatu toru (Põrandas või alumise korruse lae all)
—————	Lõikest allpool tähtav toru (Põranda või seina kohal)
-----	Lõikest ülevalpool nähtamatu toru (Ripplae taga)
-----	Lõikest ülevalpool tähtav toru (Lae all)

Tingmõrgid:	
	Radiaator koos termostaatventiiliga
	C11 – tüüp; 450 – kõrgus; 2600 – pikkus 1040W – võimsus; 0,012 l/s – vooluhulk
	Liiniseadeventiil suurusega DN15 ventiili läbiv vooluhulk ventiili läbiv kogu küttevõimsus
	Küttetoru läbimõõduga 16mm, mis on kaetud isolatsiooniga vastavalt Seerialle 23.
	Küttelkontuur
	Küttelkontuuri nimi kontuuri võimsus ja vooluhulk kontuuri pikkus ja toru läbimõõt kontuuri samm
	Kollektorkapp seinapealne 5 ühendusega
	Kollektorkapi asukoht
	Ruumi arvutuslik temperatuur ja soojuskadu
	Ruumikontroller

Süsteemi tähised:	
	Radiaatori pealevoolutoru
	Radiaatori tagasiivoolutoru
	Põrandakütte pealevoolutoru
	Põrandakütte tagasiivoolutoru

Muudatus	Arv	Kirjeldus	Nimi	Kuupäev