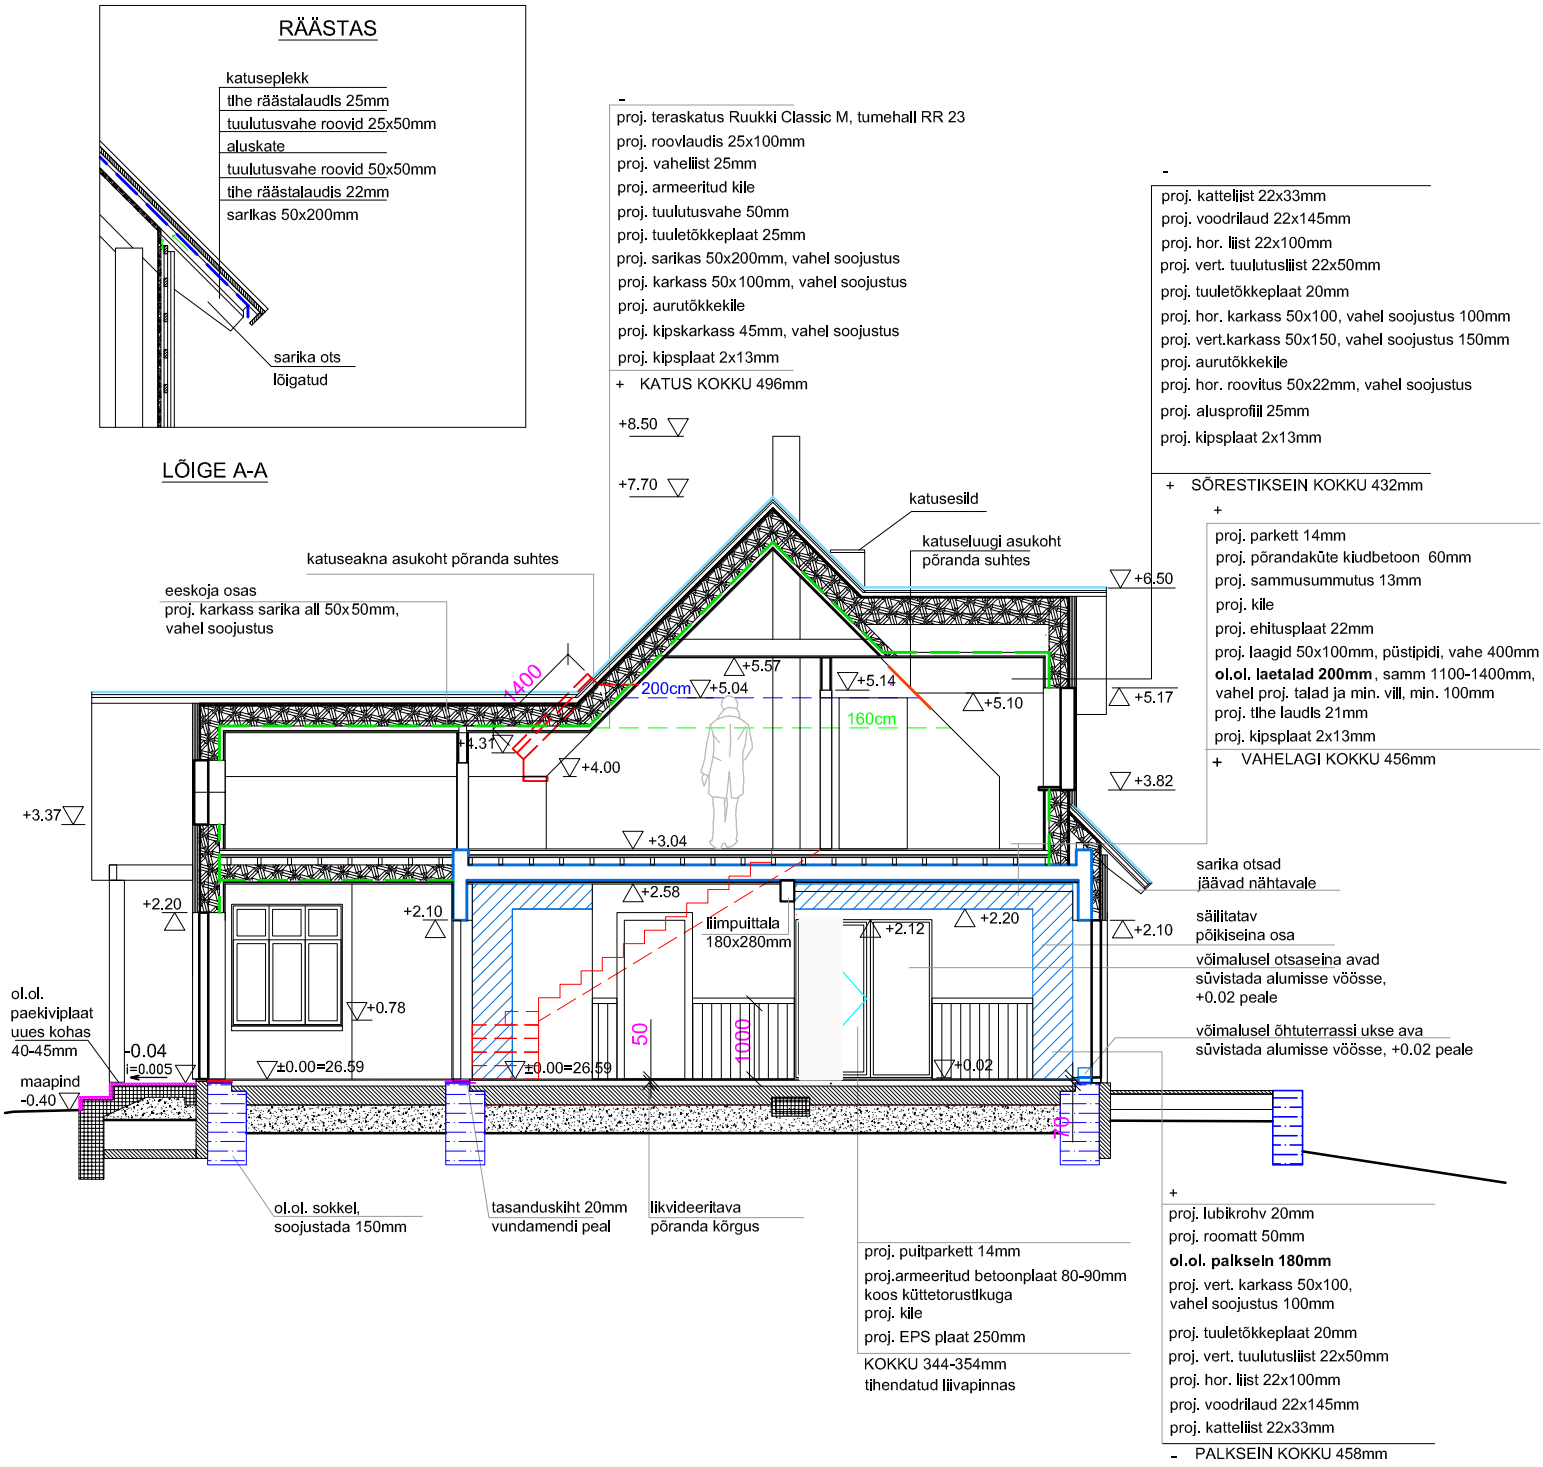

MÄRKUSED

Hoone 0.00 on arvestatud +5cm olemasolevast põrandast kõrgemal.

TINGMÄRGID

- OLEMASOLEV PAEKIVIVUNDAMENT
- OLEMASOLEV PUITOSA
- PROJEKTEERITUD OSA
- AURUTÕKKE KIHT