


LỖI 1-1

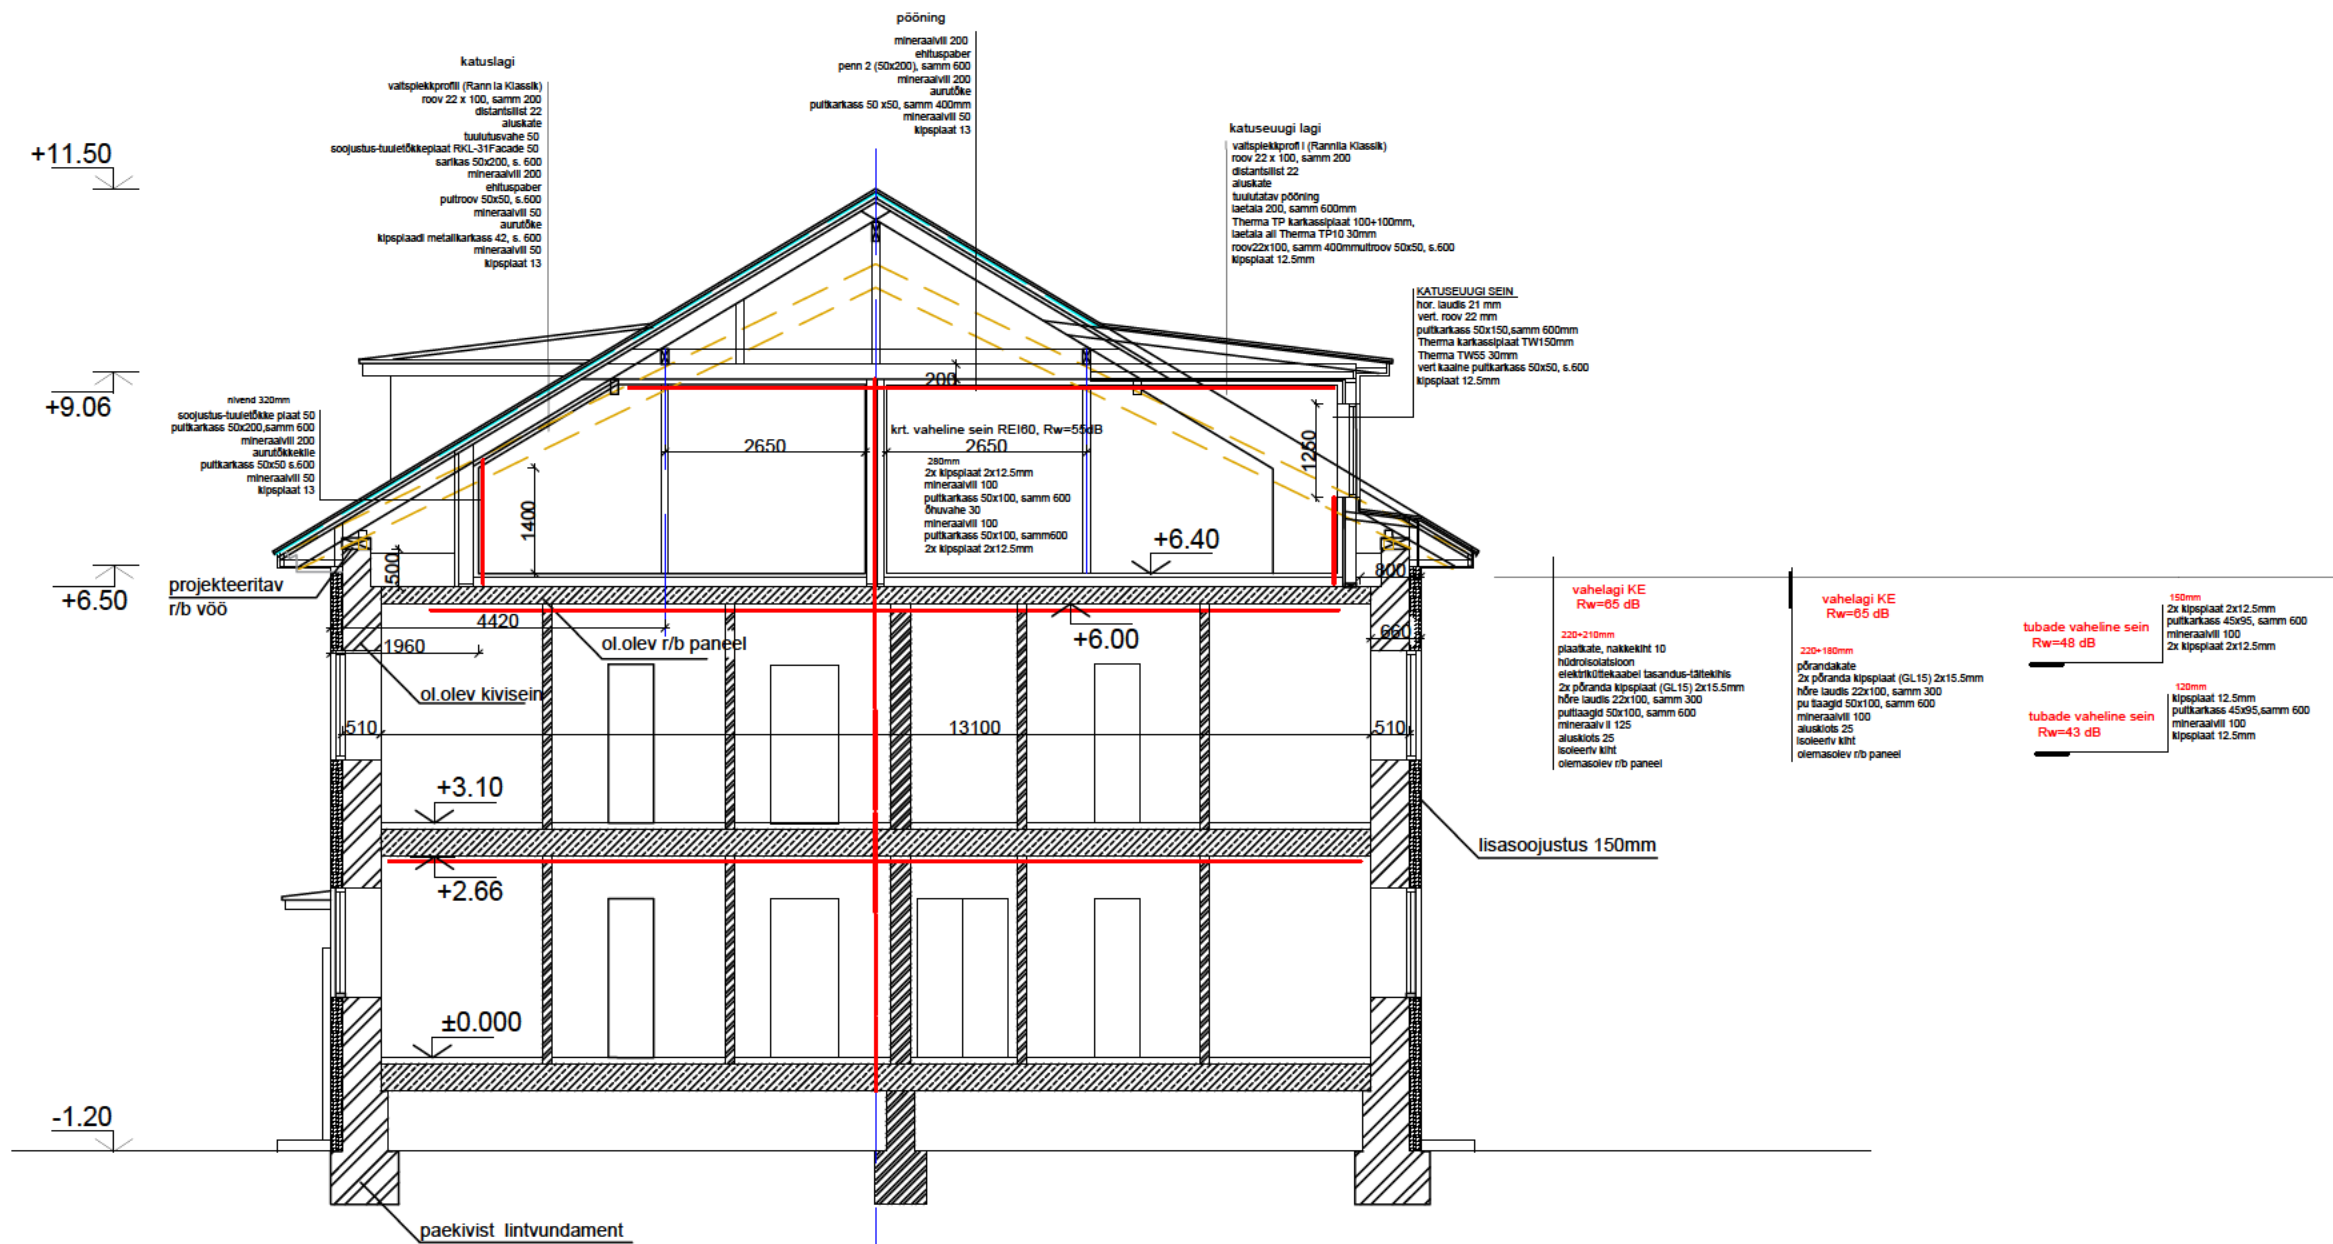

Märkus:

Hoone kõrgus maapinnast 12.7m. Võrreldes algse projektiga suureneb hoone harja kõrgus maapinnast 1.0m võrra, samas hoone karniisi kõrgus jääb samaks.