


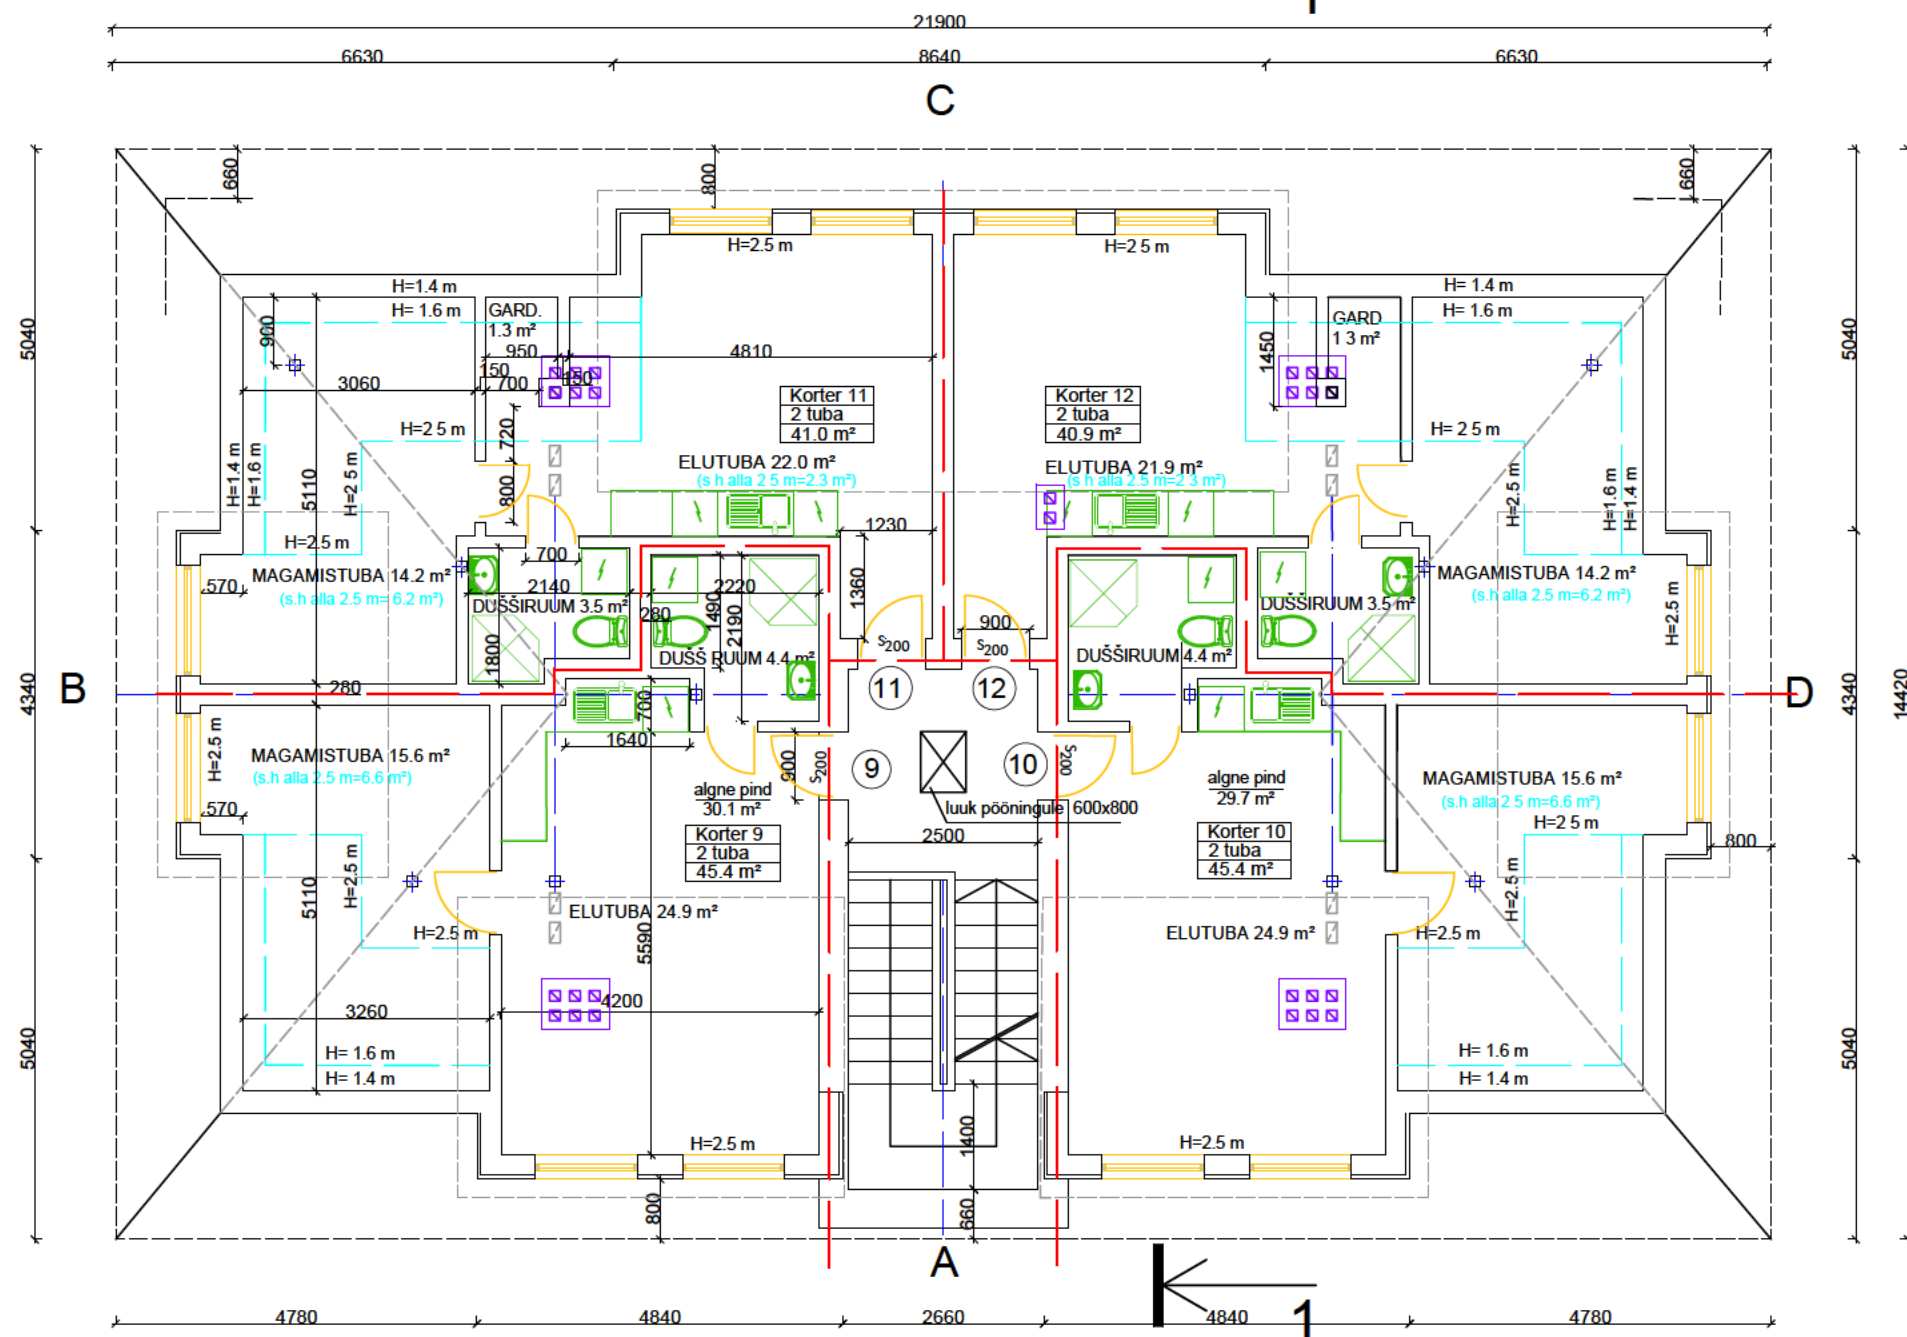

Vastavalt [REDACTED] on katusekorruse kahe olemasoleva korteri eluruumide pind kokku 59.8m².

Hoone suletud netopind suurenes seal 110.4m² võrra.

Kogu korterelamu suletud netopind suurenes algselt 535.9m²-lt 654.9m²-ni. Hoone maht 2854m³ suurenes 7% võrra, uus maht 3054m³.

- 9 - OLEMASOLEV (30.1m²) LAIENDATAV KORTER 45.4m²
- 10 - OLEMASOLEV (29.7m²) LAIENDATAV KORTER 45.4m²
- 11 - PROJEKTEERITAV KORTER 41.0m²
- 12 - PROJEKTEERITAV KORTER 40.9m²

KOKKU: 172.7m²