



PÕHIPROJEKTIS
PROJEKTEERITAV
TERASS+TREPP
2.KRS

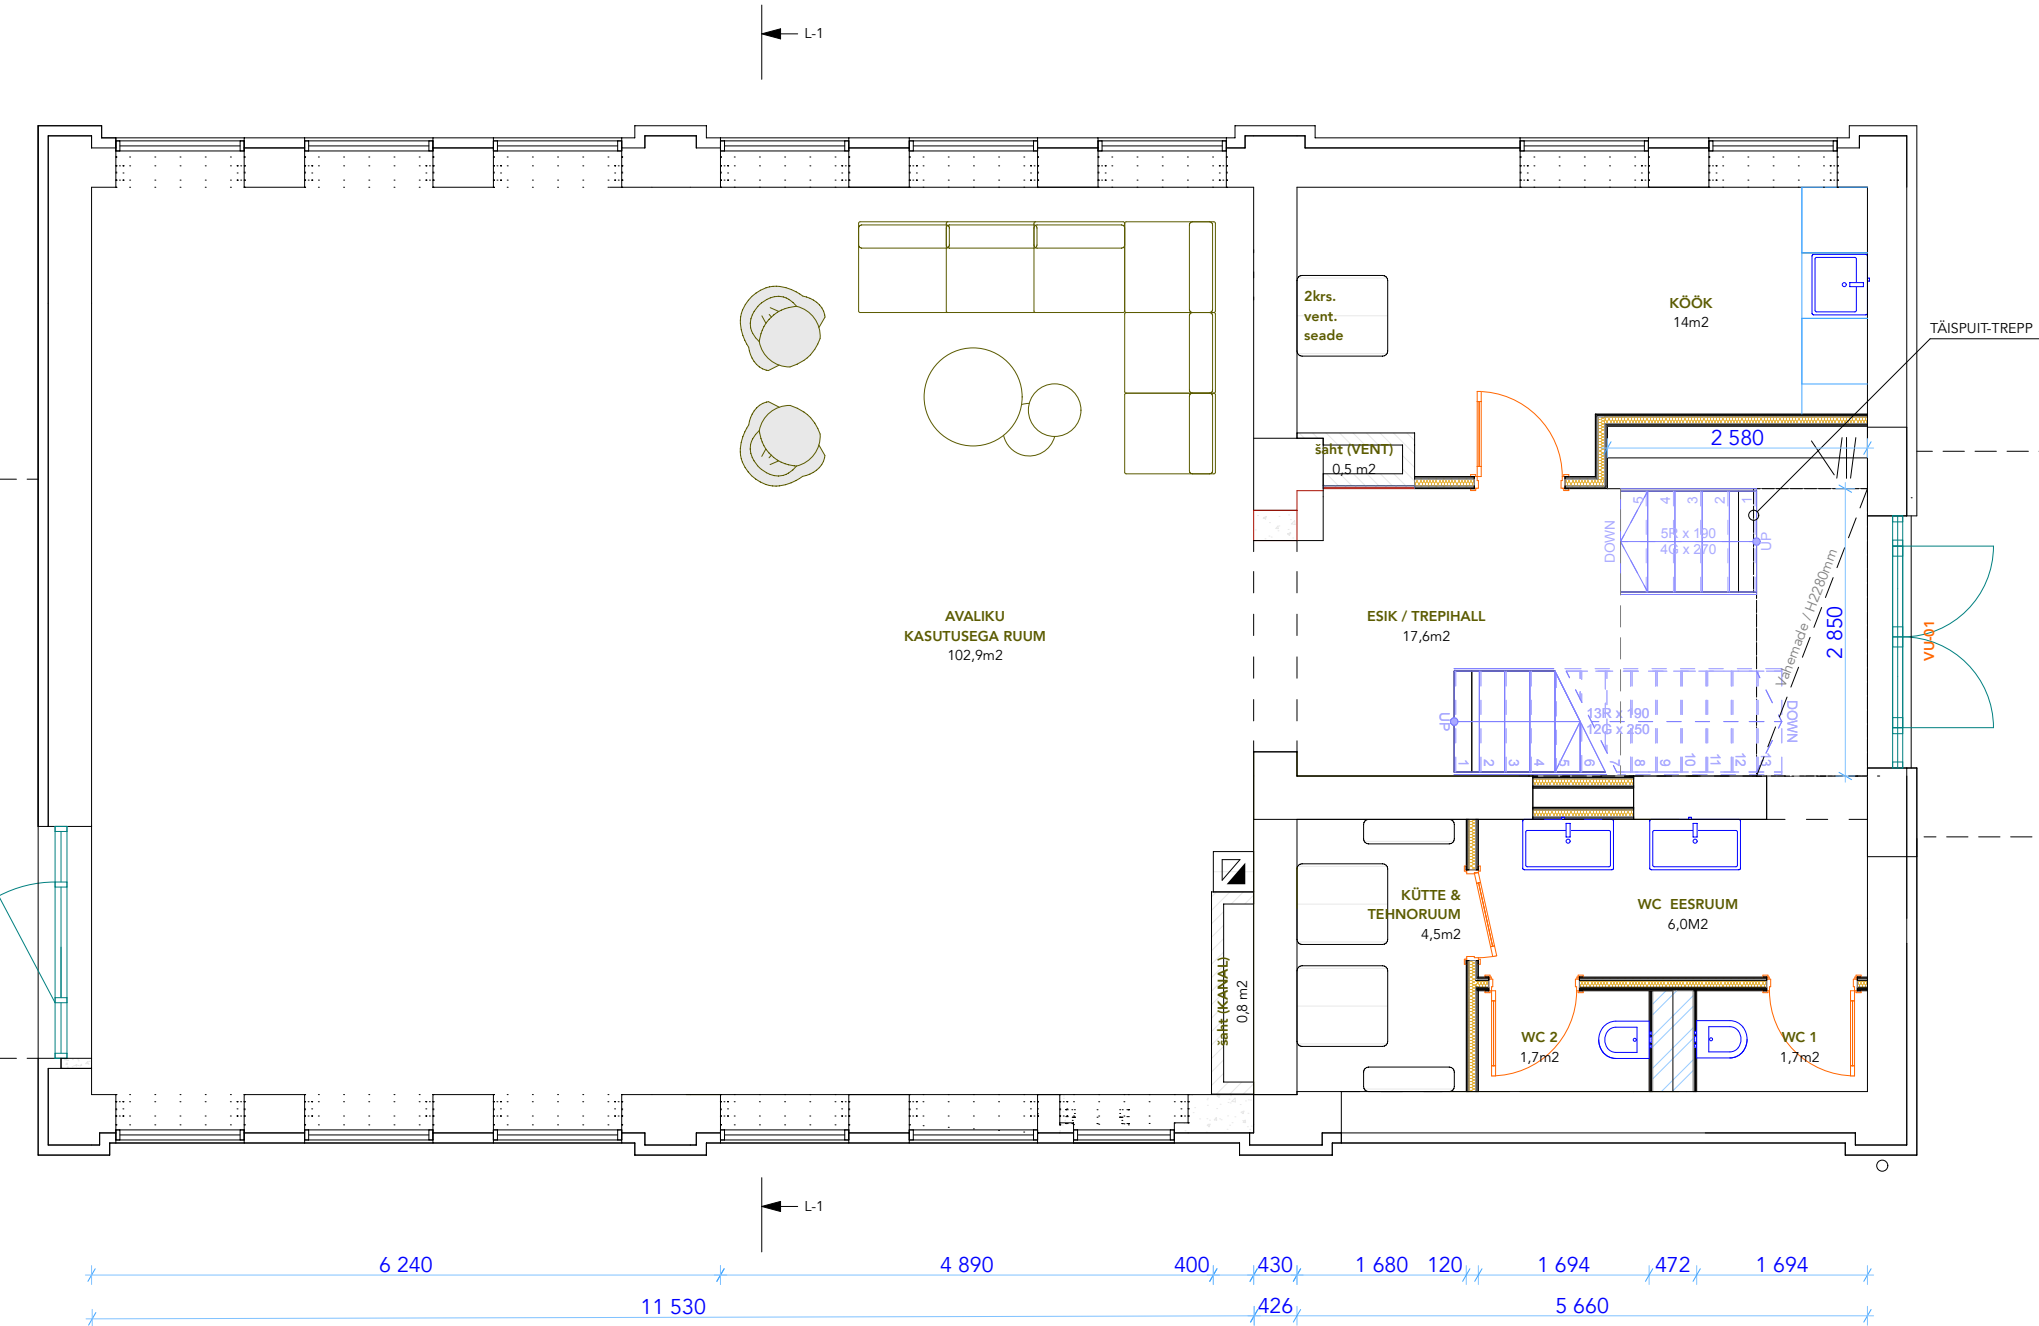


NAME I krs PÕHIPLAAN		PHASE ESKIIS	STAGE EELVAADE
PROJECT NAME Rekonstrueerimisprojekt	AUTHORS	DATE 04.09.2023	SIGNATURE
LOCATION Tammiste küla /	CAT. UNIT	CODE	
CLIENT	DRAWING SCALE 1:75		

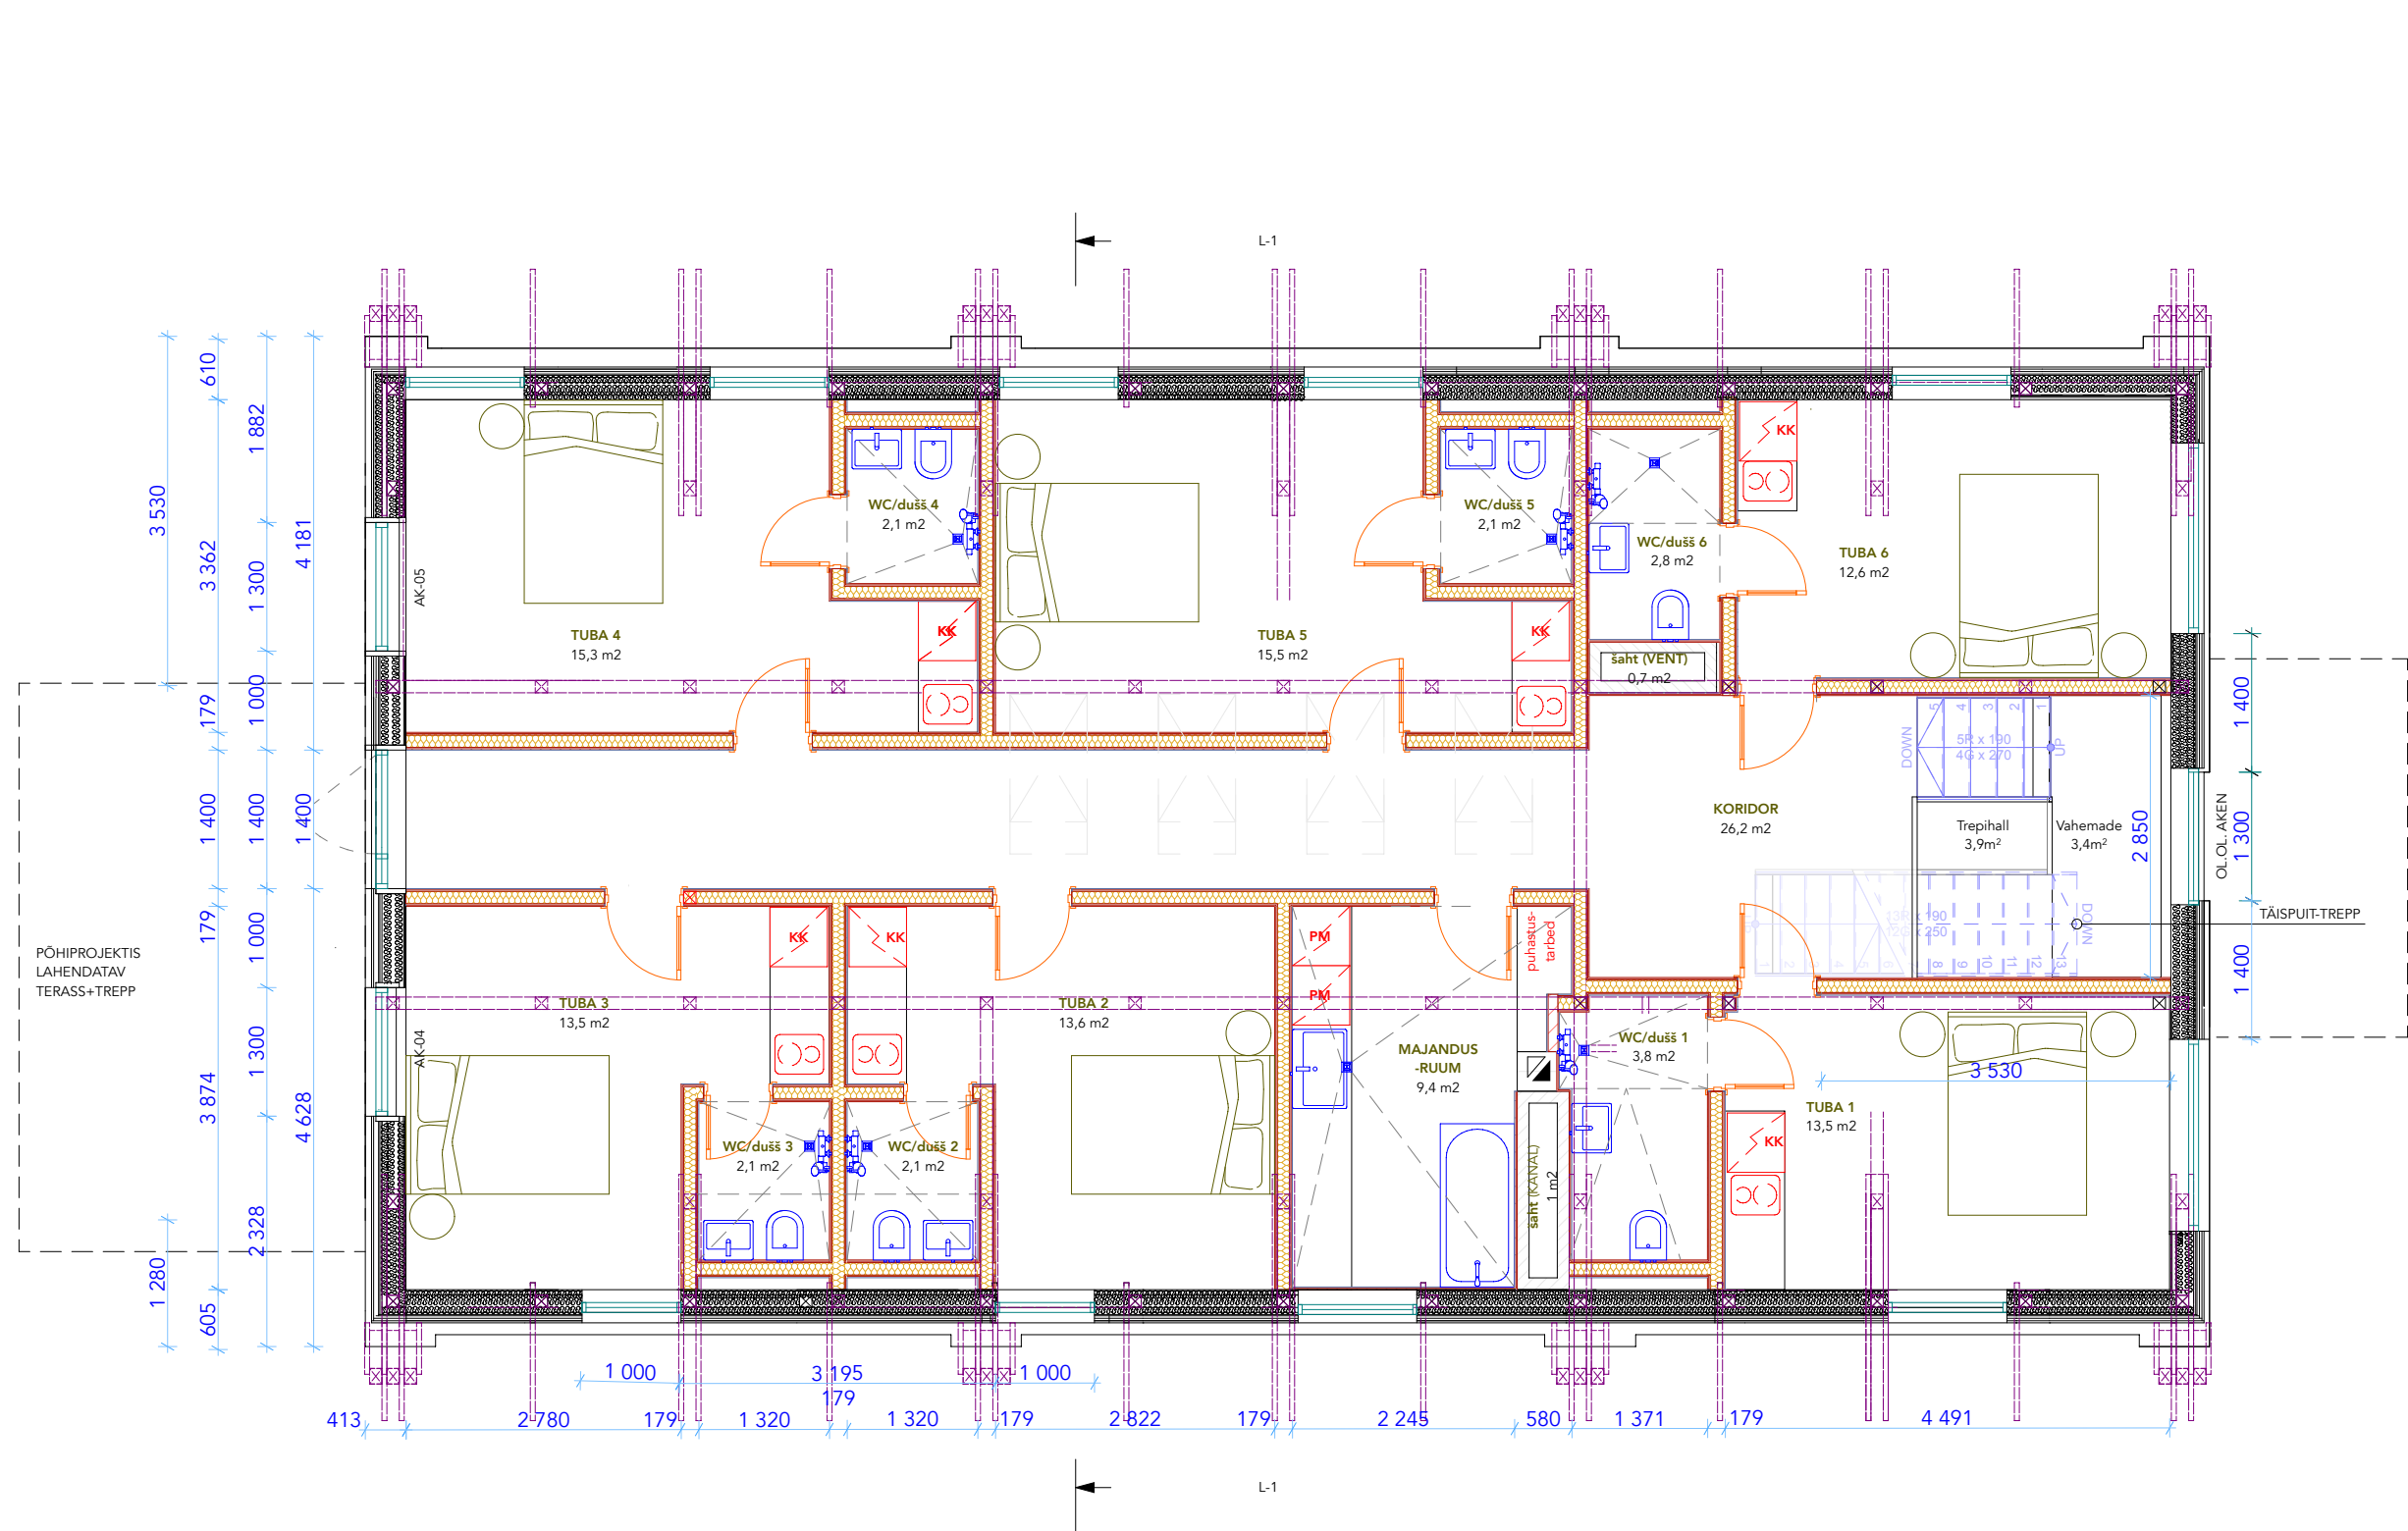


m ²	RUUM
26,2	KORIDOR
3,9	TREPIHALL
3,4	VAHEMADE
13,5	TUBA 1
3,8	WC 1
9,4	MAJANDUSRUUM
13,6	TUBA 2
2,1	WC 2
13,5	TUBA 3
2,1	WC 3
15,3	TUBA 4
2,1	WC 4
15,5	TUBA 5
2,1	WC 5
12,6	TUBA 6
2,8	WC 6
1	SHAHT (KANAL)
0,7	SHAHT (VENT)
141,7	BRUTOPIND KOKKU

NAME		II krs PÕHIPLAAN		PHASE	ESKIIS	STAGE	EELVAADE
PROJECT NAME		Rekonstrueerimisprojekt		AUTHORS		DATE	SIGNATURE
						04.09.2023	
LOCATION		CAT. UNIT		CODE			
CLIENT		DRAWING SCALE 1:75					

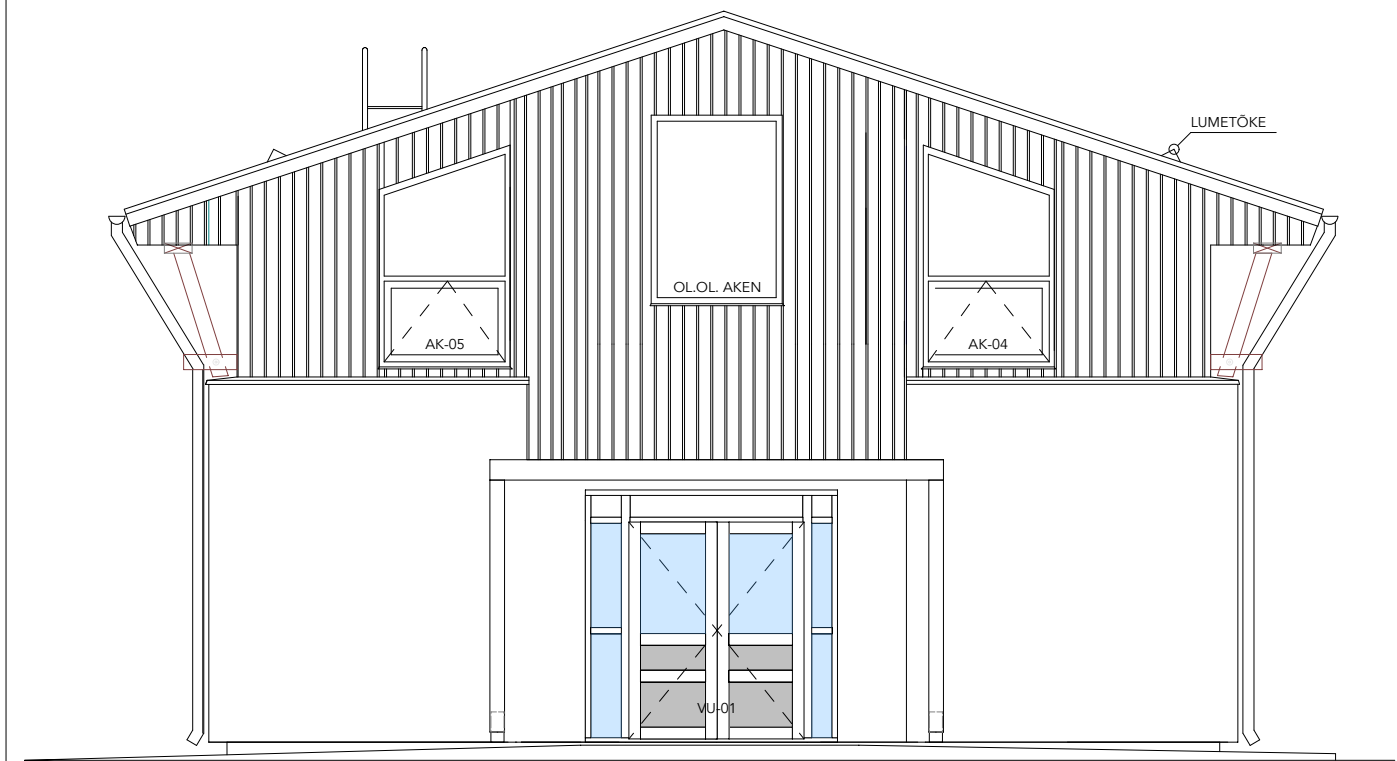


NAME VAADE LÄÄNEST		PHASE ESKIIS	STAGE EELVADE
PROJECT NAME Niidu Talu OL.OL. Talli Rekonstrueerimisprojekt	AUTHORS Kerstin Enscoe element 0 oü	DATE 04.09.2023	
LOCATION Lõmpsi tee 2 / Tammiste küla / ADS ME03102396 / Kõrvalhoone	CAT UNIT 73001:008:0302	CODE	
CLIENT Eraklient L.Luide, M.Luide	DRAWING SCALE 1:75		

PÕHIPROJEKTIS
PROJEKTEERITAV
TERASS+TREPP
2.KRS

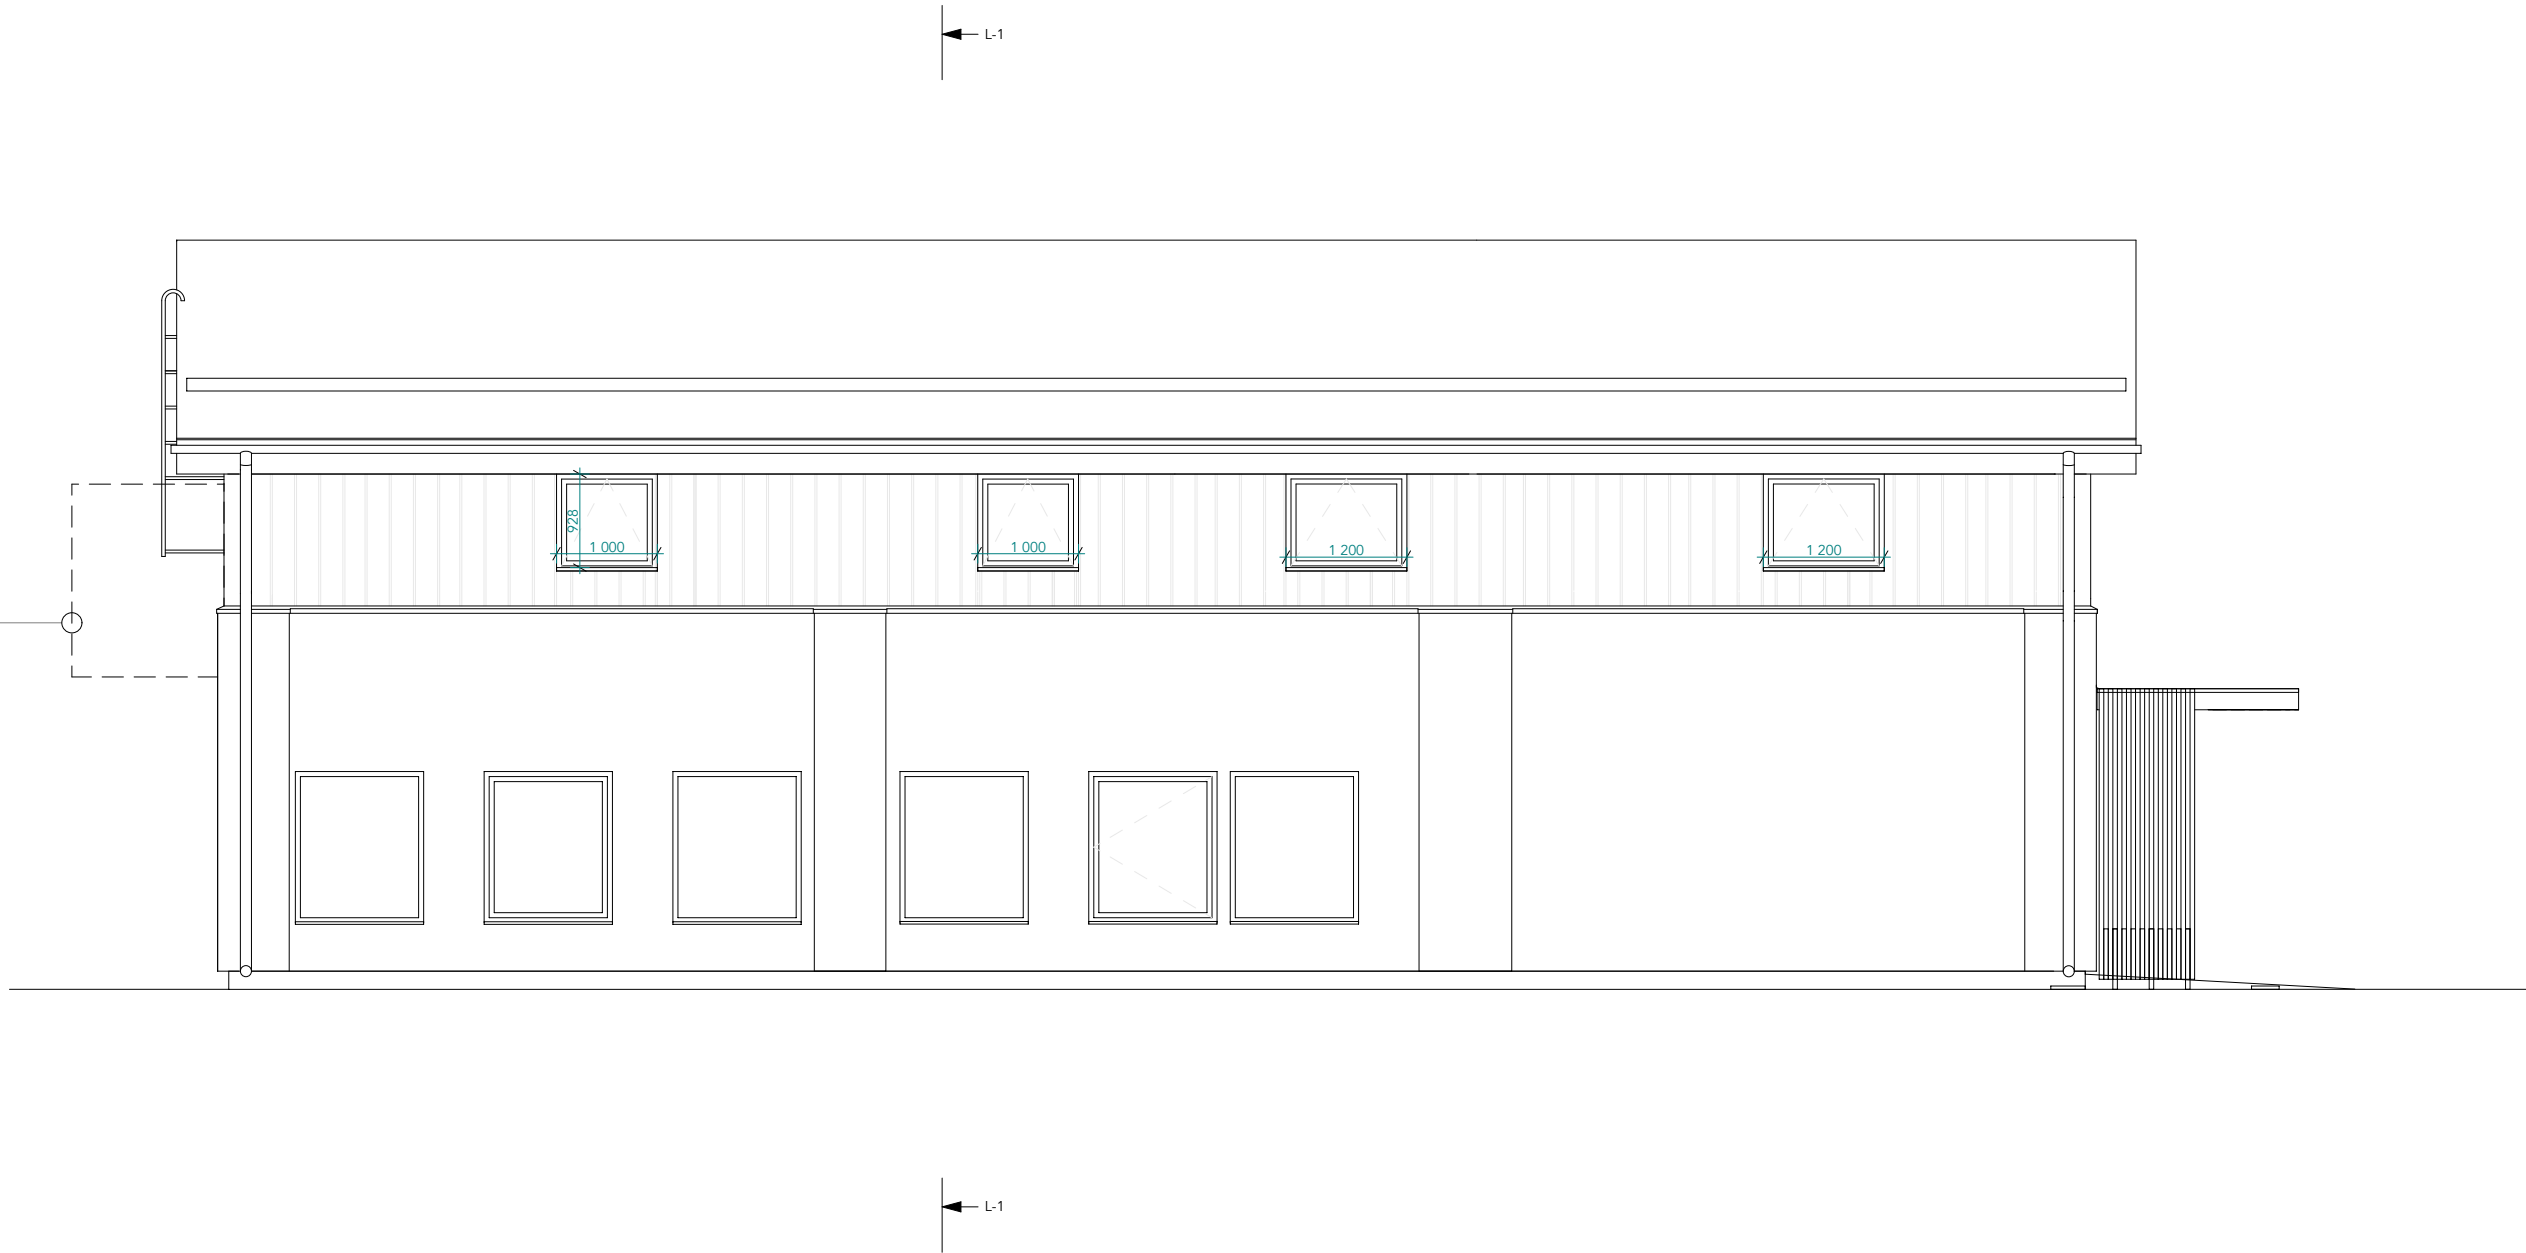


NAME VAADE PÕHJAST		PHASE ESKIIS	STAGE EELVADE
PROJECT NAME Rekonstrueerimisprojekt		AUTHORS	DATE 04.09.2023 SIGNATURE
LOCATION	CAT UNIT	CODE	
CLIENT	DRAWING SCALE 1:75		

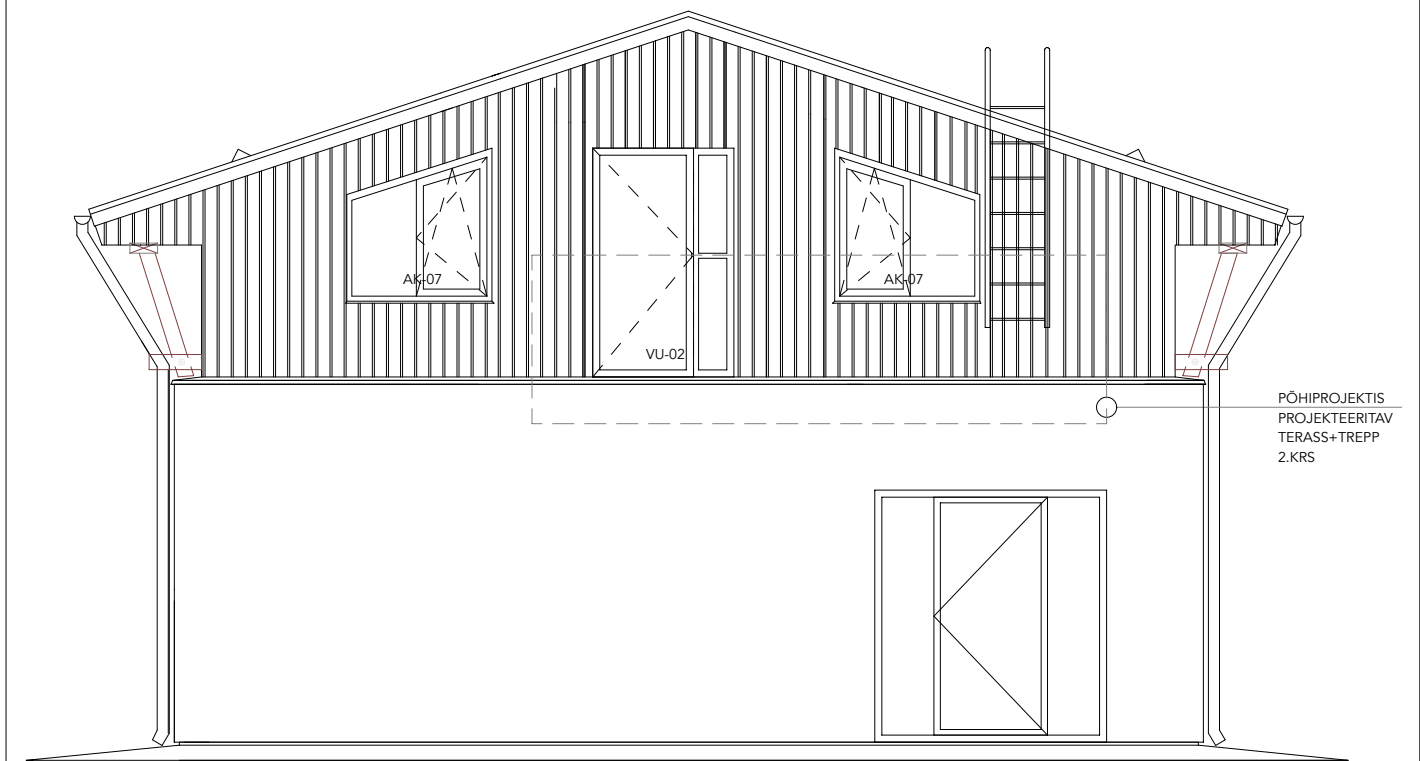

PÕHIPROJEKTIS
PROJEKTEERITAV
TERASS+TREPP
2.KRS


NAME VAADE IDAST		PHASE ESKIIS	STAGE EELVADE
PROJECT NAME Rekonstrueerimisprojekt	AUTHORS	DATE 04.09.2023	SIGNATURE
LOCATION Tammiste küla / Kõrvalhoone	CAT. UNIT	CODE	
CLIENT	DRAWING SCALE 1:75		

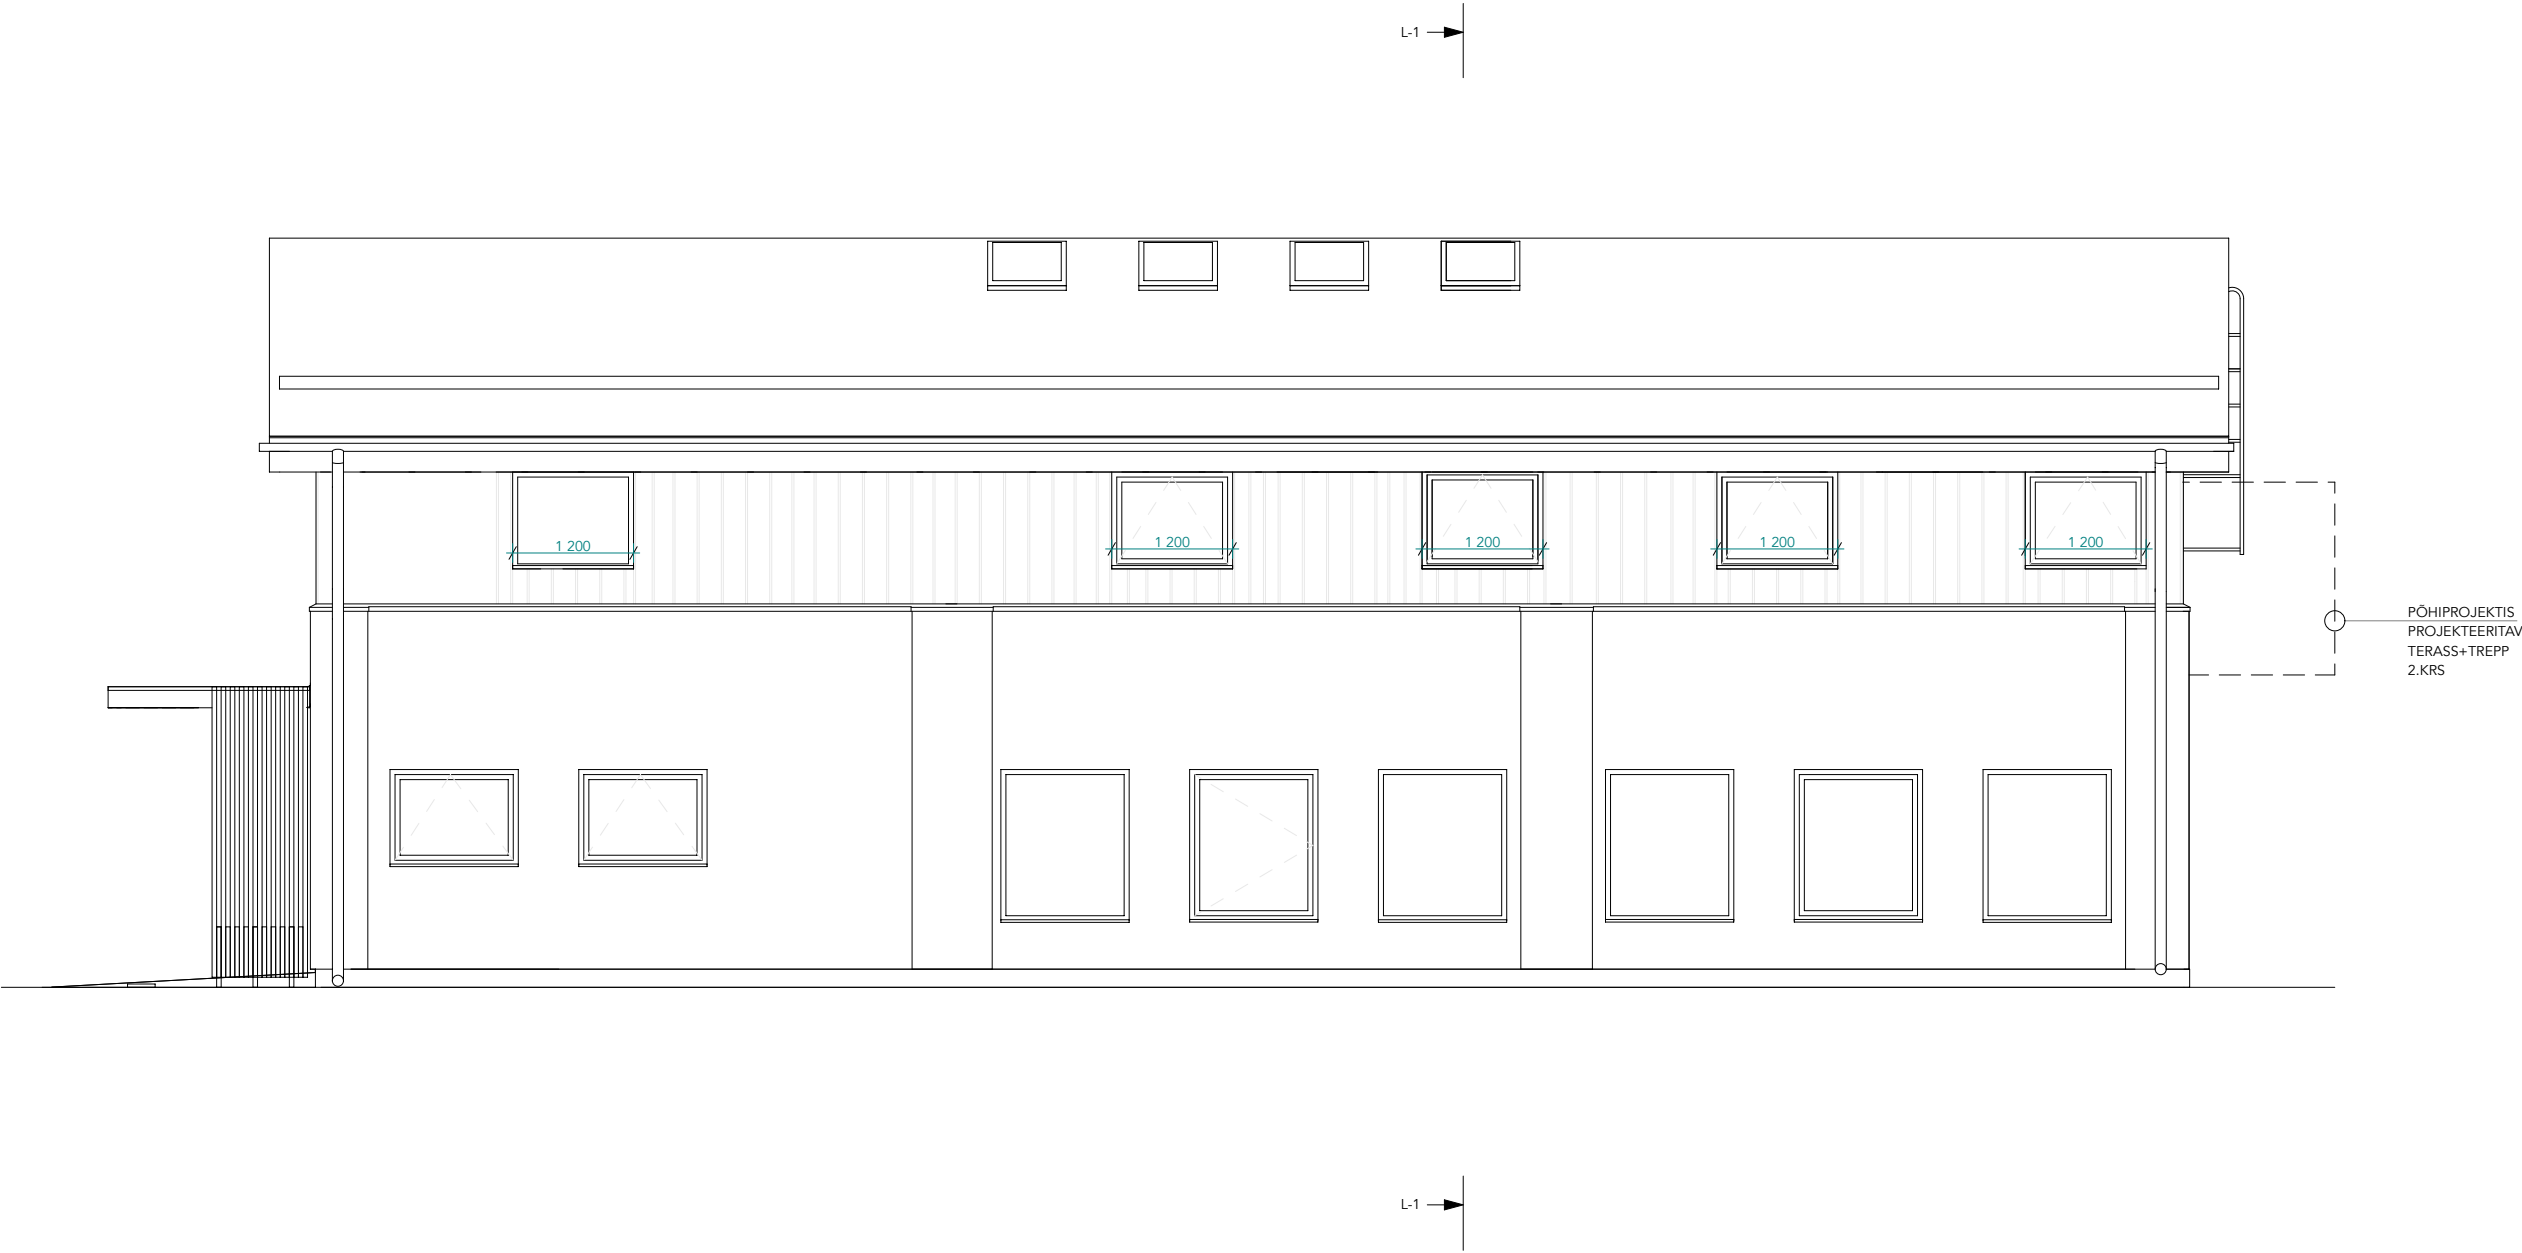

NAME VAADE LÕUNAST		PHASE ESKIIS	STAGE EELVADE
PROJECT NAME Rekonstrueerimisprojekt	AUTHORS		DATE 04.09.2023
LOCATION	CAT UNIT	CODE	
CLIENT	DRAWING SCALE 1:75		

TÄHISTUSED:

-
- OL. OLEVAD KONSTRUKTSIOONID
-
- FIBO MÜÜRITIS
-
- SOOJUSTUSKROHV
-
- KARKASSEIN MINERAALVILLA TÄITEL
-
- RIPPLAGI
-
- LAMMUTATAV SEINAOSA

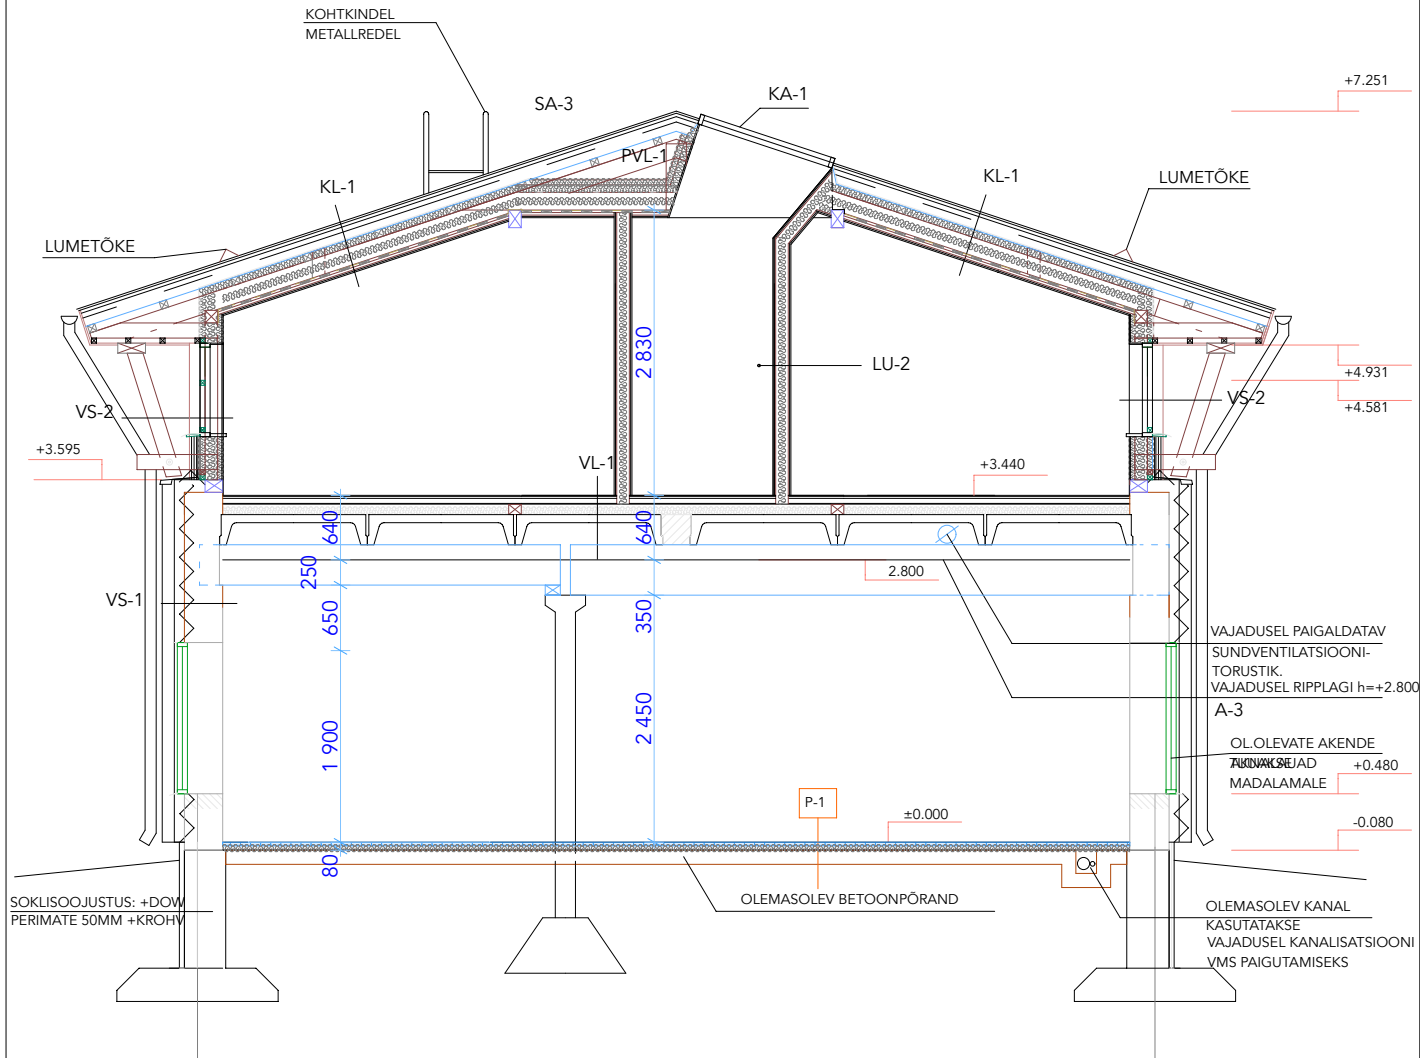

NAME LÕIGE-1		PHASE ESKIIS	STAGE EELVADE
PROJECT NAME Rekonstrueerimisprojekt	AUTHORS	DATE 04.09.2023	SIGNATURE
LOCATION Tammiste küla / Kõrvalhoone	CAT. UNIT	CODE	
CLIENT	DRAWING SCALE		