


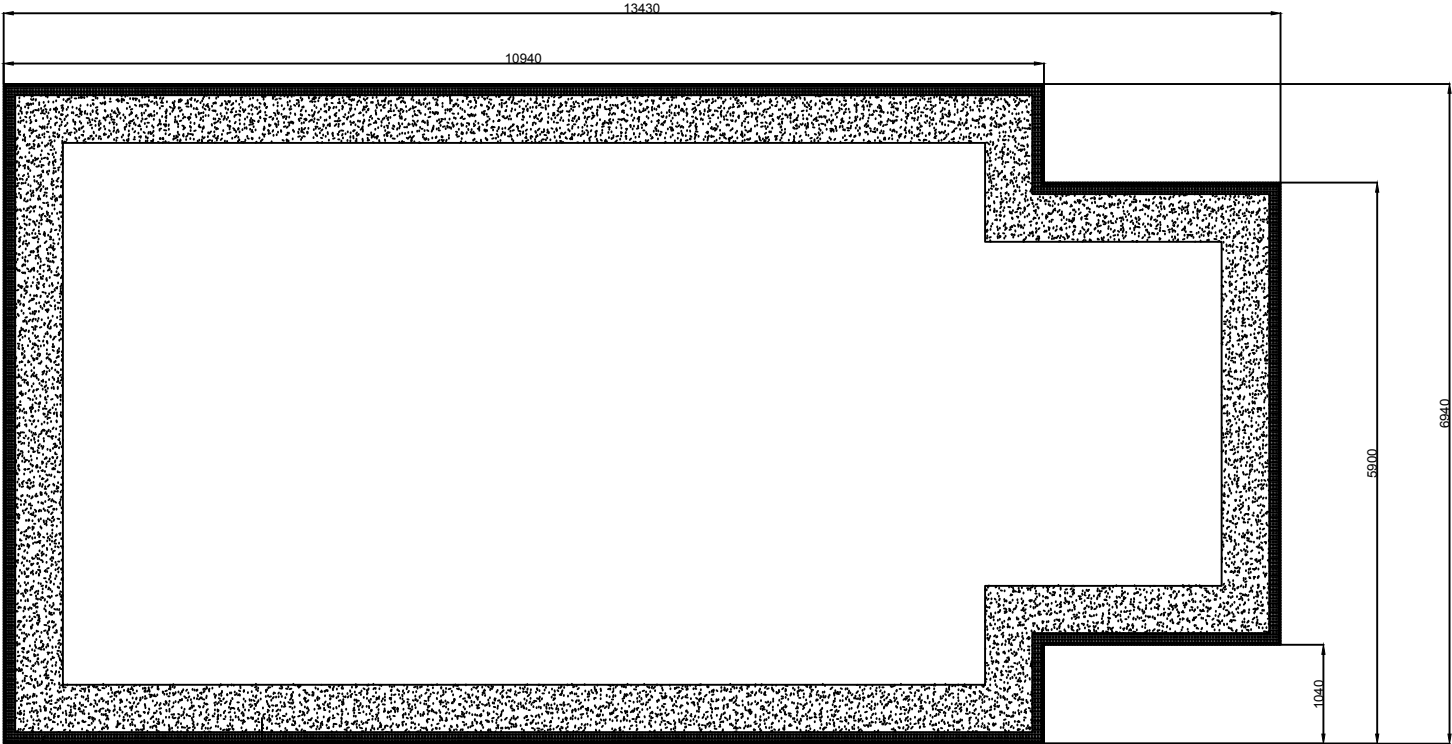

EPS 120
Soojusplaat

Sokliplaat

Vundament

		NIMI	kp
	TEOSTAS		
	VUNDAMENT	JOONISE NUMBER	
		LEHEKÜLG 1	