

KONSTRUKTSIOONITÜÜBID

P-01 (olemasolev, ümberehitatav)	280 mm
põrandakate	20
kipsivalu, põrandaküttetorustik	min 35
kattepaber	
OSB-plaat, sulundiga	22
ol.olevad põrandatalad 100x200	200
/ talade vahel OSB-plaat 15mm	
+ PIR soojustus 150mm	
+ jäik min.villiplaat 30mm	
tuulutusvahe	
ol.olev pinnas	

P-02 (projekteeritud)	450 mm
põrandakate	20
raudbetoonplaat C25/30, küttetorustik	80
PVC aurutõkkelele	
vahtpolüstüreensoojustus EPS-120	150
jämelüü	50
tihendatud killustikalus	150
ol.olev pinnas	

KL-01 (olemasolev, ümberehitatav)	415
valtsplekk, Ruukki Classic	
roov 32x100, s300	32
tuulutusliist 32x50, s600	32
hingav aluskate	
ol.olev puitsarikas 50x150	150
selle all proj. lisarikas 50x100	100
/min.villsoojustus 250mm	
horisontaalne puitpruss 50x50	50
/min.villsoojustus 50mm	
aurutõkkepaber	
roovitus 25x100	25
kipsplaat 2x	26

KL-02 (projekteeritud)	460
valtsplekk, Ruukki Classic	
roov 32x100, s300	32
tuulutusliist 32x50, s600	32
hingav aluskate	
puitsarikas 45x245, s600	245
/min.villsoojustus 250	
puitruss 50x100	100
/min.villsoojustus 100	
aurutõkkepaber	
roovitus 25x100	25
kipsplaat 2x	26

KL-03 (projekteeritud)	417
valtsplekk, Ruukki Classic	
roov 32x100, s300	32
tuulutusliist 32x50, s600	32
aluskate	
tuulutusliist 32x50, s600	32
OSB tuuletõkkeplaat	20
puitsarikas 50x200, s600	200
/min.villsoojustus 200	
puitruss 2x 50x50	50
/min.villsoojustus 50	
aurutõkkepaber	
roovitus 25x50	25
kipsplaat 2x	26

VL-01 (olemasolev, ümberehitatav)	ca 350mm
põrandakate	20
kipsivalu, põrandaküttetorustik	35
kattepaber	
OSB-plaat, sulundiga	22
ol.olev puittalastik ca100x200	ca 200
/ lisaprussid samas pinnas 50x150	
/ talade vahel min. vill 150mm	
aurutõkkepaber	
roov 45x45	45
kipsplaat 2x	26

VL-02 (projekteeritud)	ca 450
põrandakate	20
kipsivalu, põrandaküttetorustik	min 35
kattepaber	
OSB-plaat, sulundiga	22
liimkihtpuittalad 55x300, s600	300
/ talade vahel min. vill 150mm	
roov 45x45	45
kipsplaat 2x	26

VS-01 (olemasolev, ümberehitatav)	ca 350 mm
krohv, krohvivõrk	25
tuuletõkkeplaat, kivivill, nt Paroc Linio	30
puitrööv 50x50 / mineraalvill, nt Isover KL37	50
ol.olev puitkonstruktsioon /	ca 150
/ min.vill, nt Isover KL37	
roovitus 50x50, s400 /	50
/ min.vill, nt Isover KL37	
aurutõkkepaber	
metallroov	20
kipsplaat 2x	26

VS-02 (projekteeritud)	ca 420 mm
krohv, krohvivõrk	10
vahtpolüstüreen (EPS Silver)	200
kergbetoonväikeplokki Fibo3	200
krohv	10

VS-03 (projekteeritud)	ca 395 mm
laudis	15
metallroov	20
vahtpolüüretaanplaat (PIR)	150
kergbetoonväikeplokki Fibo3	200
krohv	10

VS-04 (olemasolev, ümberehitatav)	ca 340 mm
laudis	15
tuulutus, roov 22x75	22
tuuletõkkeplaat, nt Gyproc Glasroc	9
puitrööv 50x50 / mineraalvill, nt Isover KL37	50
ol.olev puitkonstruktsioon /	ca 150
/ min.vill, nt Isover KL37	
roovitus 50x50, s400 /	50
/ min.vill, nt Isover KL37	
aurutõkkepaber	
metallroov	20
kipsplaat 2x	26

VS-05 (projekteeritud)	ca 340 mm
laudis	15
tuulutus, roov 22x75	22
tuuletõkkeplaat, nt Gyproc Glasroc	9
puitruss 50x200	200
/ min.villsoojustus	
roovitus 50x50, s400 /	50
/ min.villsoojustus	
aurutõkkepaber	
metallroov	20
kipsplaat 2x	26


SS-01 (olemasolev, ümberehitatav)	ca 100-200
kipsplaat 2x	26
ol.olev puitkarkass	ca 50-150
kipsplaat 2x	26

SS-02 (projekteeritud)	105
kipsplaat või laudis	15
puitkarkass 50x75	75
kipsplaat või laudis	15

SS-03 (projekteeritud)	110 mm
krohv, värv	5
kergplokki, Bauroc	100
krohv, värv	5

SS-04 (projekteeritud)	115 mm
krohv, värv	5
kergplokki, Bauroc	100
hüdroisolatsioon	
keraamiline plaat	10

SS-05 (projekteeritud)	160 mm
krohv, värv	5
kergplokki, Bauroc	150
krohv, värv	5

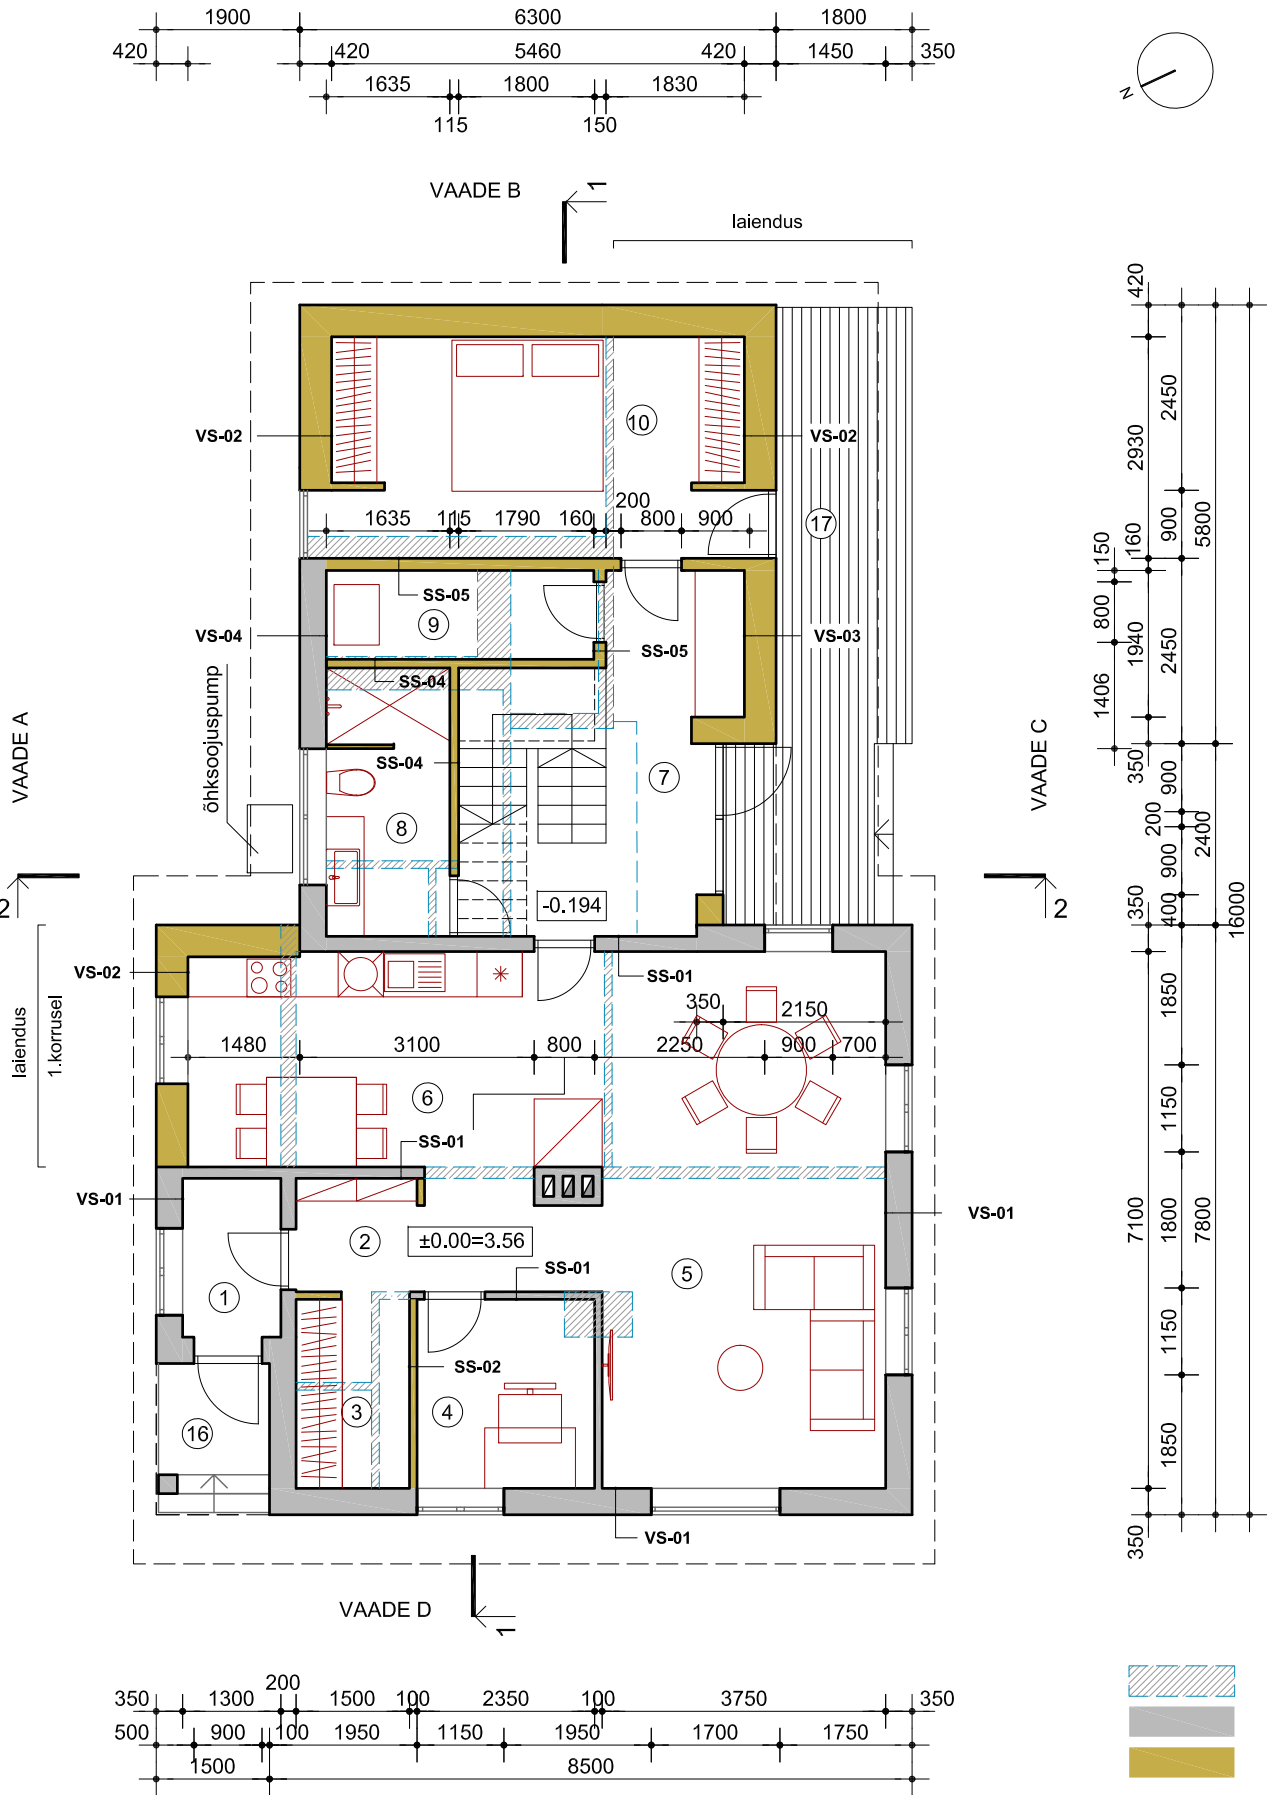

- Lammutatav konstruktsioon
- Olemasolev ümberehitatav konstruktsioon*
- Projekteeritud uus konstruktsioon

*Säilitatakse kandekonstruktsioon, ümberehitus hõlmab soojustus- ja viimistluskihte

RUUMIDE EKSPLIKATSIOON

1. KORRUS:	99.0 m²
1. Tuulekoda	2.7
2. Esik	5.9
3. Garderoob	3.8
4. Abiruum	5.9
5. Elutuba	26.6
6. Avatud köök	15.8
7. Koridor	10.9
8. Vannituba	5.9
9. Tehnoruum	4.4
10. Magamistuba	17.1

2. KORRUS	86.3 m²
11. Magamistuba	23.3
12. Magamistuba	23.3
13. Koridor	19.1
14. Magamistuba	12.9
15. Vannituba	6.4
16. Panipaik	1.3

NETOPIND KOKKU	185.3 m²
16. Terrass	2.5
17. Terrass	15.8