
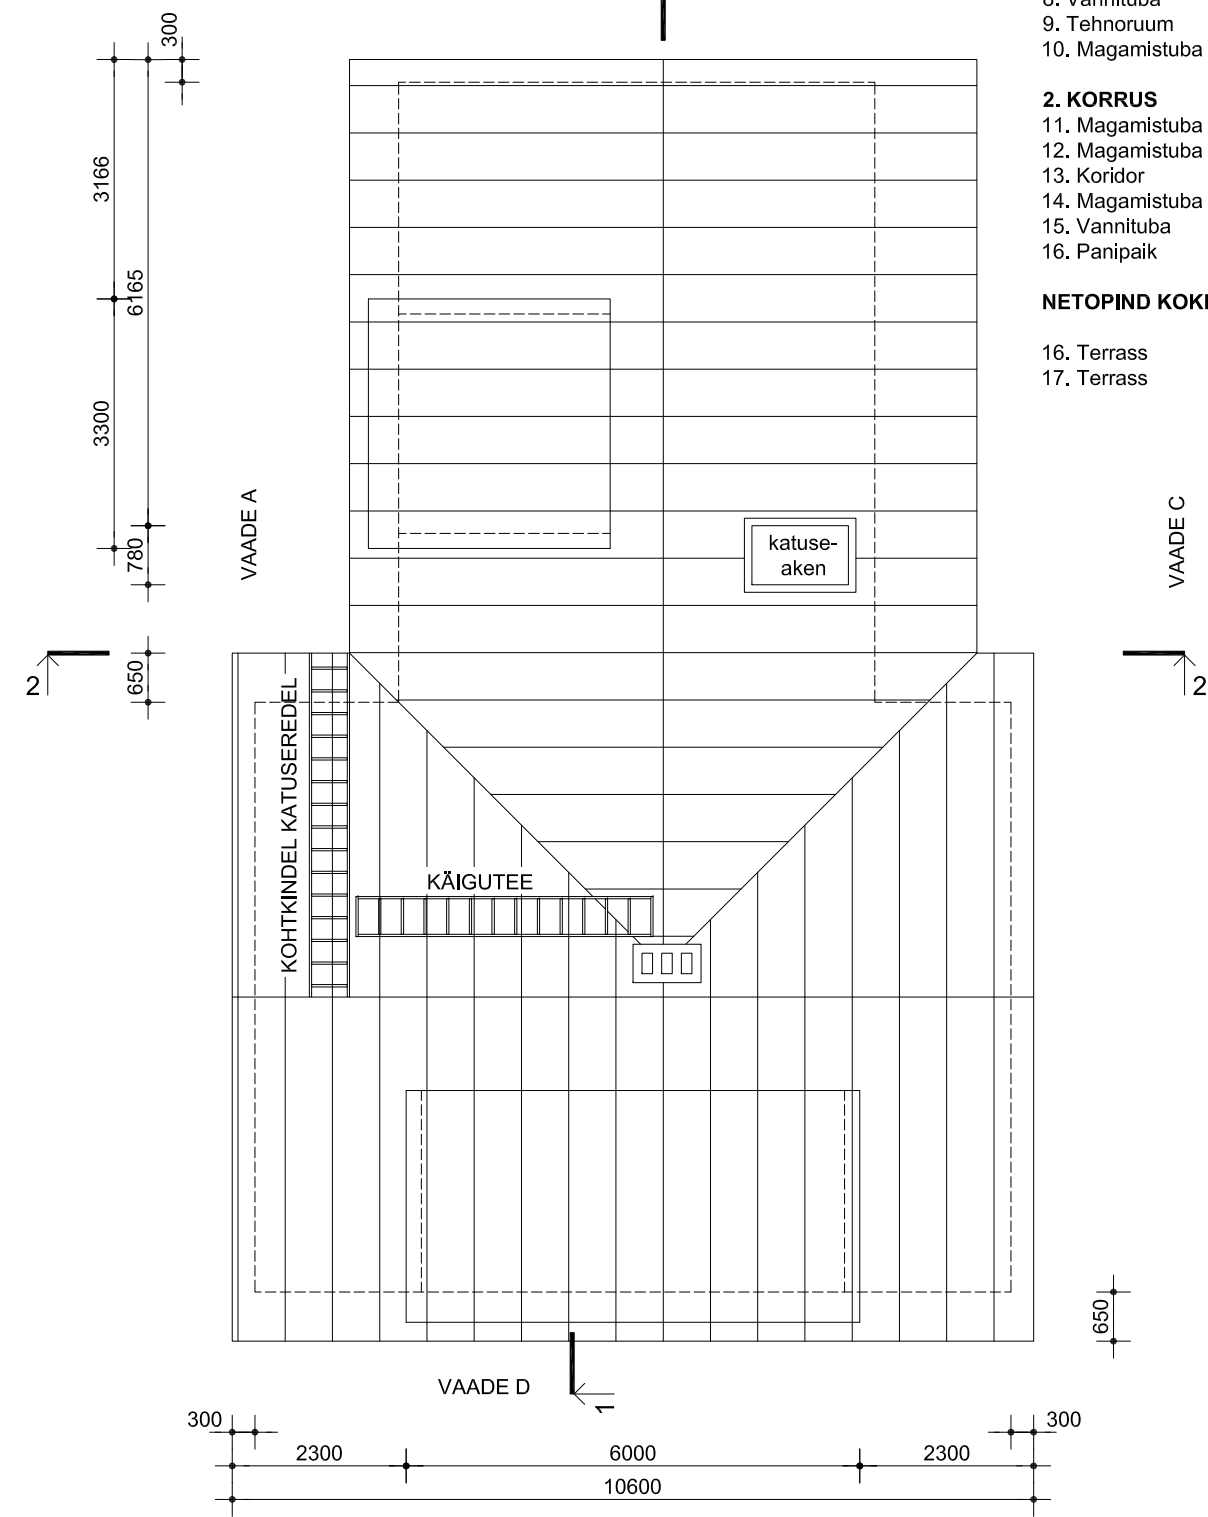


RUUMIDE EKSPLIKATSIOON

1. KORRUS:	99.0 m²
1. Tuulekoda	2.7
2. Esik	5.9
3. Garderoob	3.8
4. Abiruum	5.9
5. Elutuba	26.6
6. Avatud köök	15.8
7. Koridor	10.9
8. Vannituba	5.9
9. Tehnoruum	4.4
10. Magamistuba	17.1

2. KORRUS	86.3 m²
11. Magamistuba	23.3
12. Magamistuba	23.3
13. Koridor	19.1
14. Magamistuba	12.9
15. Vannituba	6.4
16. Panipaik	1.3

NETOPIND KOKKU	185.3 m²
16. Terrass	2.5
17. Terrass	15.8

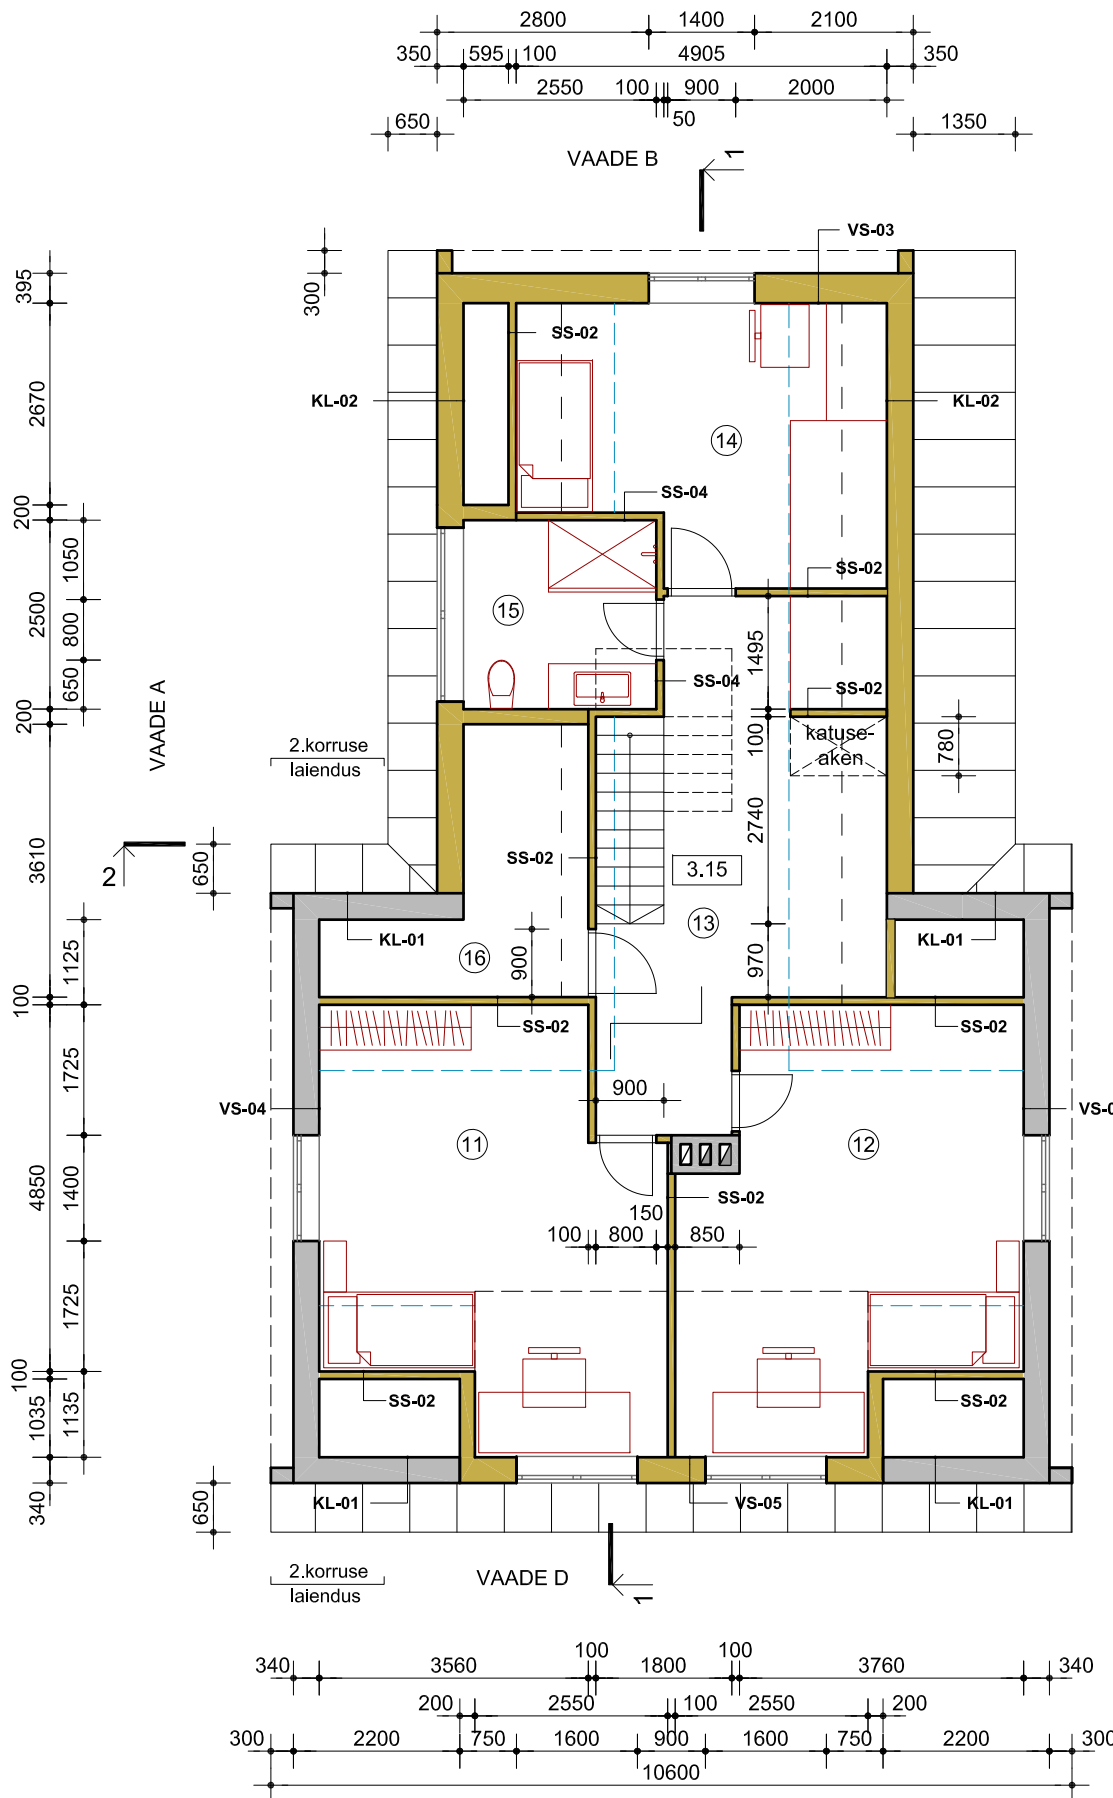

- 1,6 m kõrgusjooned
- 2,3 m kõrgusjooned
- Olemasolev ümberehitatav konstruktsioon: säilitatakse kandekonstruktsioon, ümberehitus hõlmab soojustus- ja viimistluskihte
- Projekteeritud uus konstruktsioon