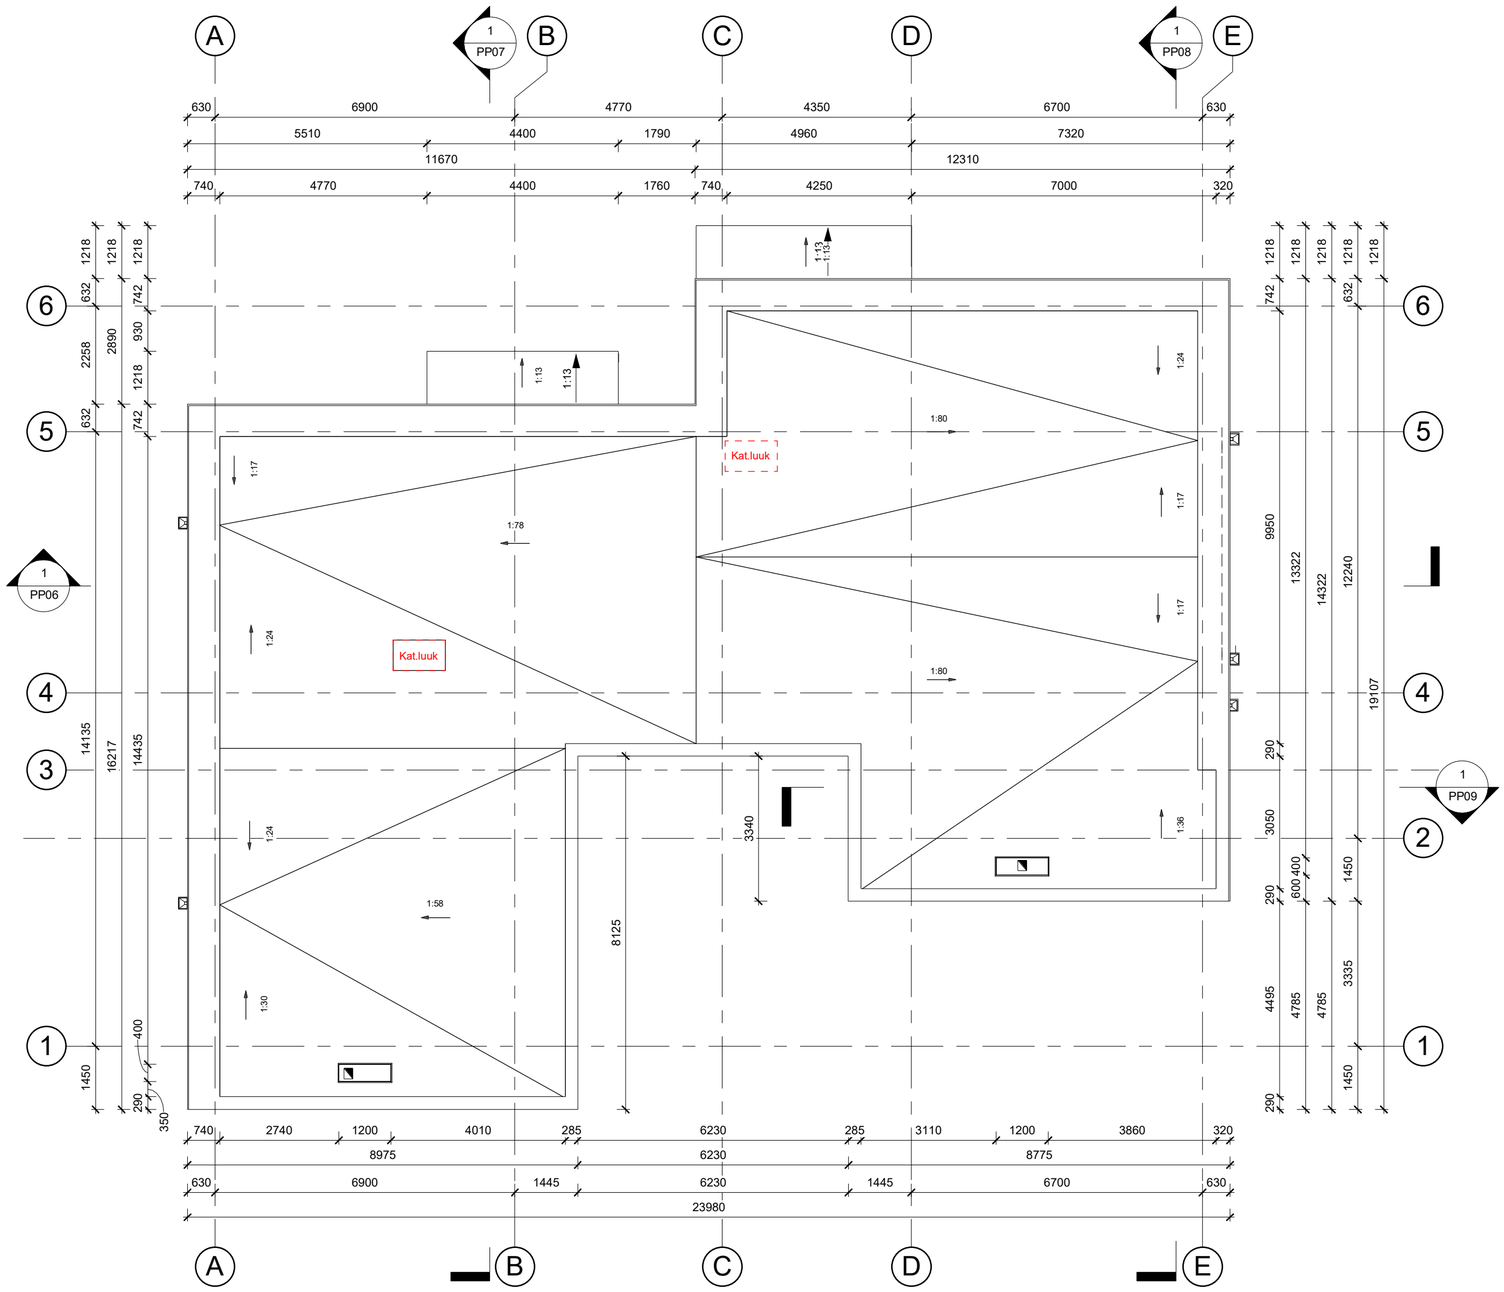

MUUDATUSED:
1. Muudetud parapettide laius.
2. Lisatud katuseluukide asukohad.