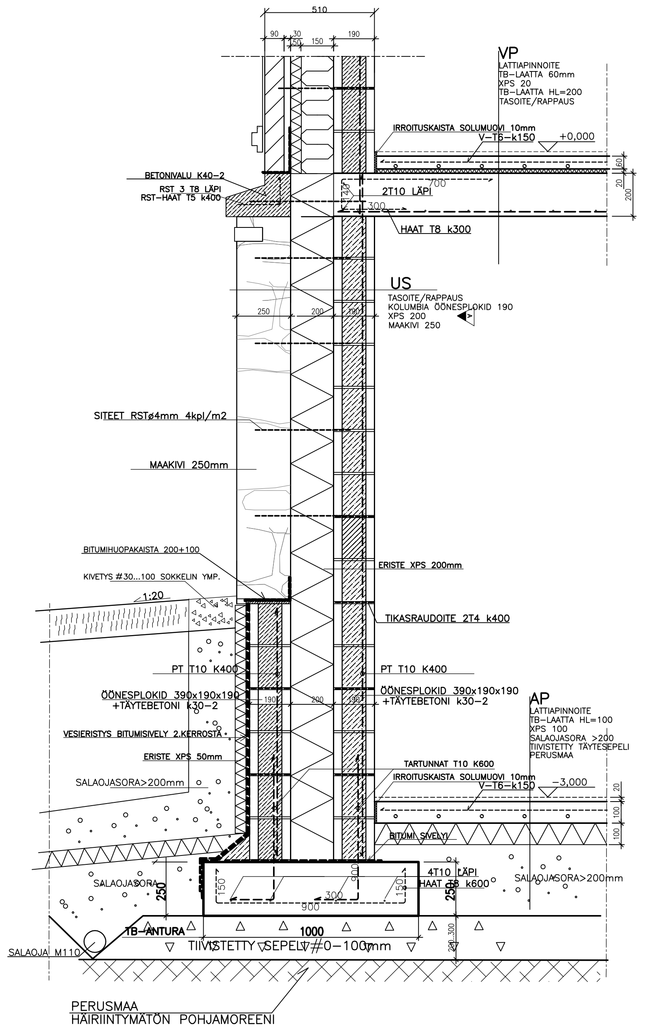

A	27.05.2008	eräs pokasus muutettu	JH

Käsp.osa/Tyylit Korttiot/File Tyntä/R n.o.	Ohjeistuksen sisältöohitteenkohtaiset vartien
Rakennuskohde/Objekt UUDISRAKENNUS	Piirustuksen nimi/Ritning RAKENNEPIIRUSTUS Jaetta n.o.
Rakennuspaikka (kylä ja osoite) TOOMAS MIIL SUURE–JAANI, VÕLLI KULA SUUREKIVI MAAUKSUS	Piirustuksen sisältö LEIKKAUS 01–01 Mittakaava 1:10
I N S I N Ö Ö R I T O I M I S T O MARKKU HAAPANEN KY Kotimäentie 10 25800 SUMMA Puh. 02–2581008 , 0400–781006	Suunnitelmalle, työn numero ja piirustuksen numero RAK 30018 –03 Muutos A
	Piirustuksen päiväys JH 14.03.2008 Piirustuksen hyväksyjä

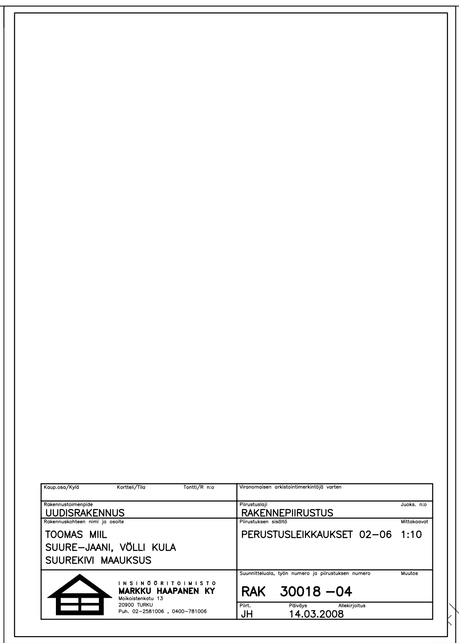

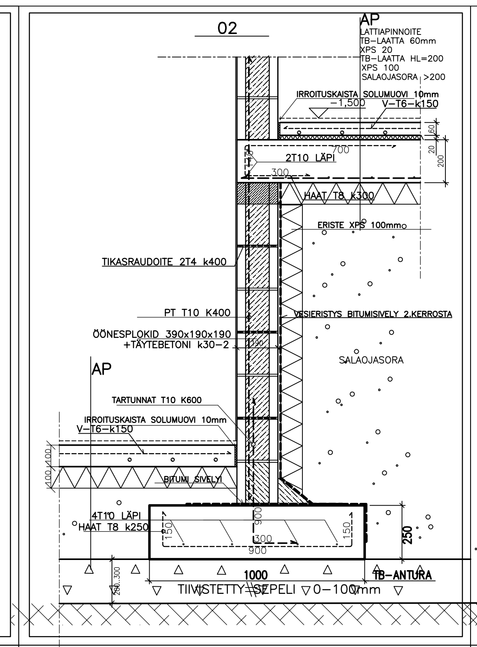

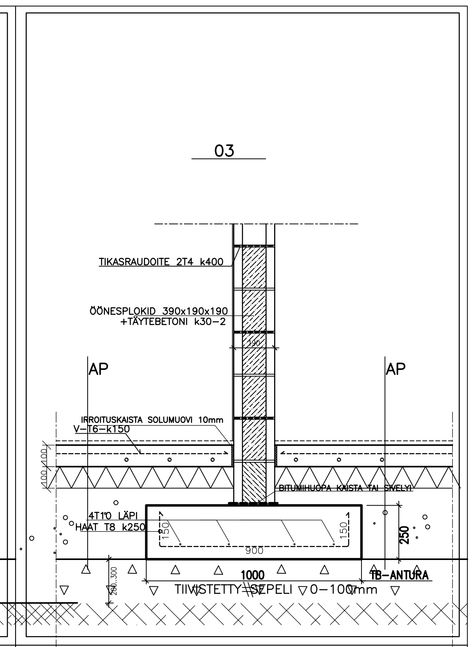

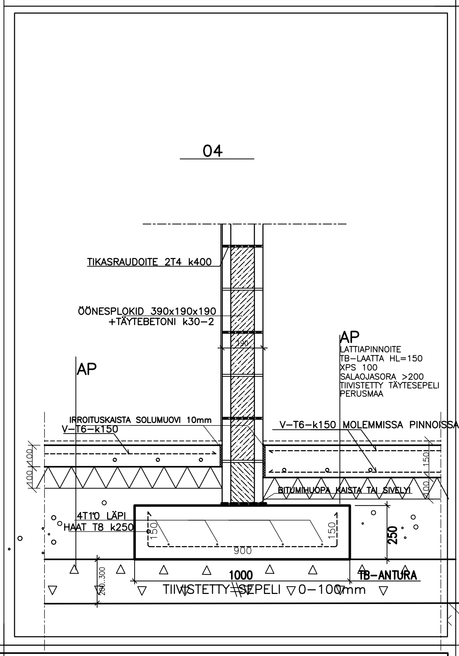

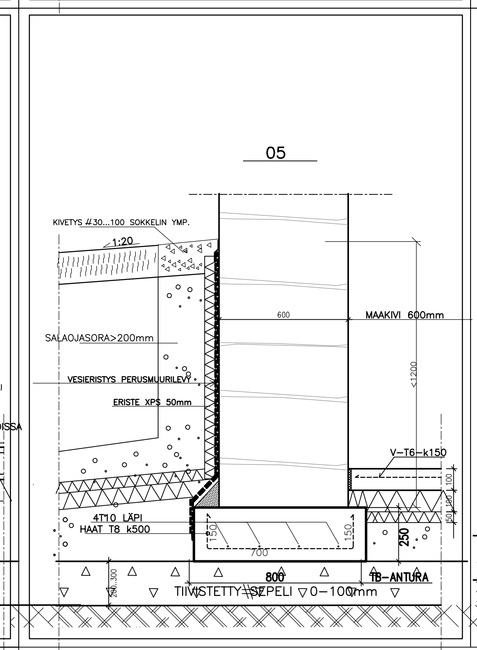

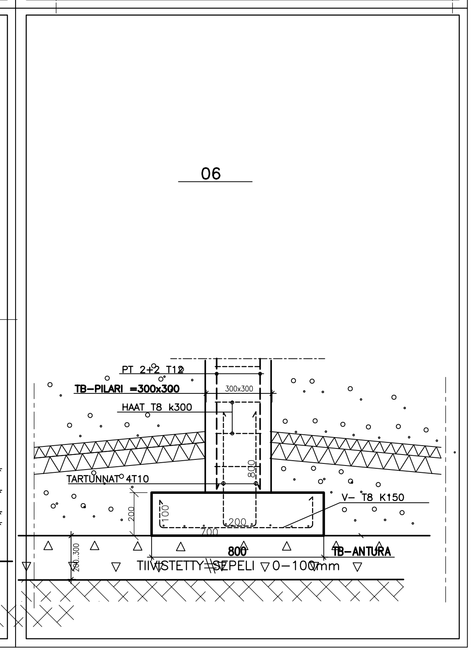

PERUSTUS/ALAPOHJA

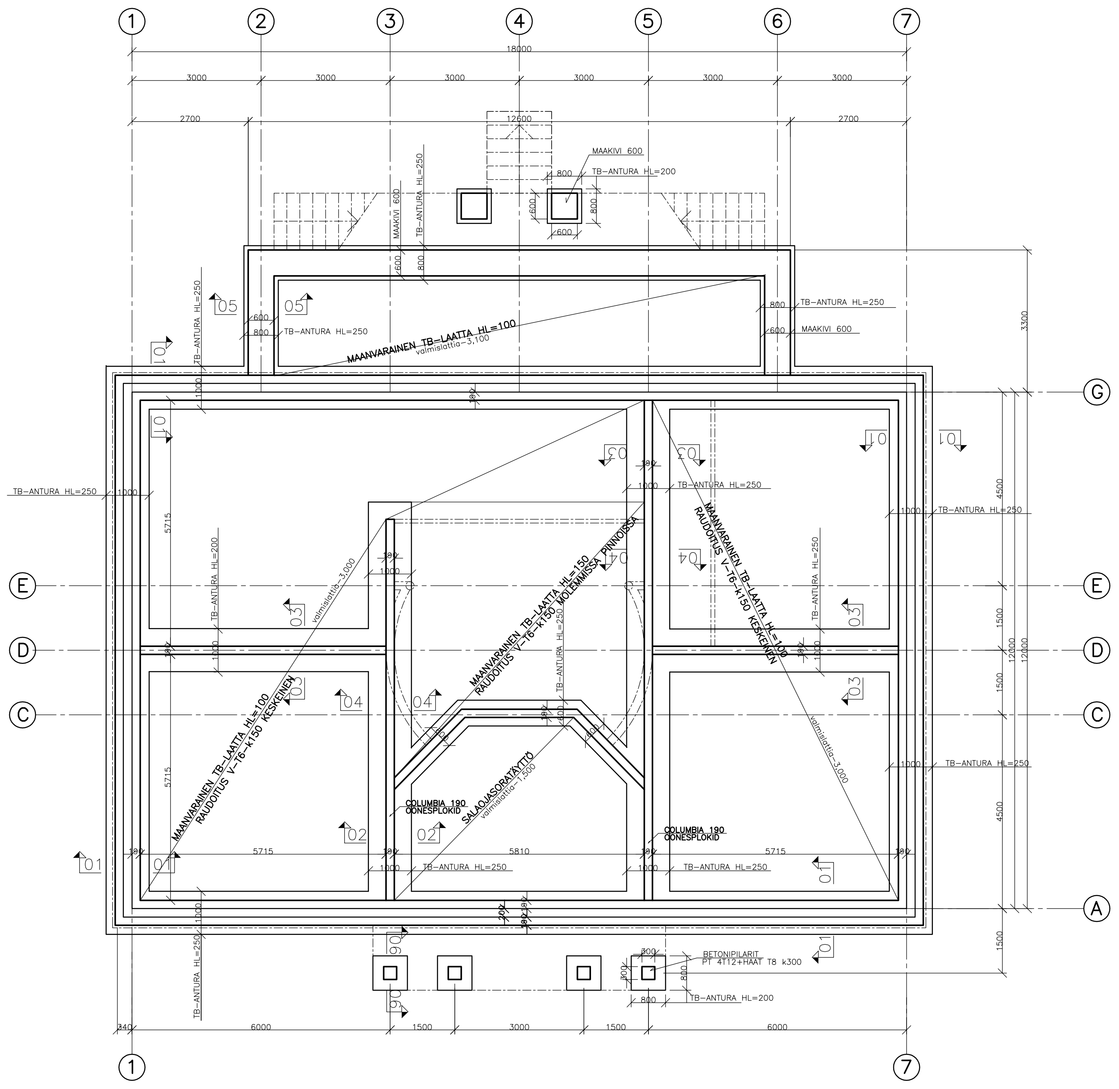

PERUSMAA: MOREENI
POHJATUTKIMUS: –
Pmax = 145 kN/m2

RAKENTEEN KÄYTTÖIKÄ: 100 vuotta
BETONIRAKENNELUOKKA : 2

TERÄSBETONIRAKENNEOSA	RASITUSLUOKKA	BETONIN LUJUUSLUOKKA	TERAS	BETONIPEITE NETTOPAKSUUS	MAK.RAKOKKO	NOTKEUS
SISÄRAKENTEET	XC1	**K30–2**	A500HW	20mm	16...32mm	S2
MAANVALAISET ANTURAT JA PERUSMUURIT	XC2	**K30–2**	A500HW	30mm	16...32mm	S3, S2
ULKORAKENTEET SOKKELIT JA JULKISIVUT	XC4, XF1	**K35–2**	A500HW	35mm	8...16mm	S1
ULKORAKENTEET SUOJARAKSITUS	XF2, XD1-1	**K40–2** SUOJAUS	A500HW	35mm	8...16mm	S1, S2

TERÄSTEN SALLITTU MITTAPOIKKEAMA: 10mm
MAATAVASTEN VALETTAESSA BETONIPEITE: 50mm

TERÄSTEN JATKOSPITUUS: 600mm

PERUSTUSTEN ALUSTÄYTÖN TIIVISTYS:

TÄYTETÄÄN 300 mm:n KERROKSIN
YLITYSKERTOJEN LUKUMÄÄRÄ 5, TÄRYLEVYN PAINO 2,5 kN
YLIN KERROS SALAOJASORASTA TAI SEULOTUSTA SEPELISTÄ
MUUT KERROKSET 0–100 mm:n SEPELISTÄ

ROUTASUOJAUS: EPS120–ROUTALEY 75x1000, LÄMPIMÄT RAKENTEET
EPS120–ROUTALEVY 75x1500+50x1000, KYLMÄT RAKENTEET
JA KAIKKI ULKONURKAT 1,2m:n ETÄISYYTEEN

MAANVARAISEN LATTIAN TÄYTÖN TIIVISTYS:

TÄYTETÄÄN 300 mm:n KERROKSIN
YLITYSKERTOJEN LUKUMÄÄRÄ 5, TÄRYLEVYN PAINO 2,5 kN
YLIN KERROS SEULOTUSTA 8–16mm SALAOJASORASTA
MUUT KERROKSET 0–100 mm:n SEPELISTÄ

KELLARIN KANTAVAT SEINÄT:
BETONIHARKOT: STANDARDIEN MUKAAN
LAASTI: M100/500

KELLARIN KATTO JA MAANPAINETUET ASENNETTAVA LÄTTIA
VALETTAVA JA VÄLISEINÄT MUURATTAVA ENNEN ULKOPUOLISTEN
TÄYTTÖJEN TEKOA
HARKKOSOKKELIN RAUDOITUS 2 T 10 k400, ELLEI MUUTA MAINITTU

Käsp.osa/Tyylit Korttiot/File Tyntä/R n.o.	Ohjeistuksen sisältöohitteenkohtaiset vartien
Rakennuskohde/Objekt UUDISRAKENNUS	Piirustuksen nimi/Ritning RAKENNEPIIRUSTUS Jaetta n.o.
Rakennuspaikka (kylä ja osoite) TOOMAS MIIL SUURE–JAANI, VÕLLI KULA SUUREKIVI MAAUKSUS	Piirustuksen sisältö PERUSTUS 1:50 ALAPOHJA 1:50 Mittakaava
I N S I N Ö Ö R I T O I M I S T O MARKKU HAAPANEN KY Kotimäentie 10 25800 SUMMA Puh. 02–2581008 , 0400–781006	Suunnitelmalle, työn numero ja piirustuksen numero RAK 30018 –01 Muutos
	Piirustuksen päiväys JH 14.03.2008 Piirustuksen hyväksyjä