
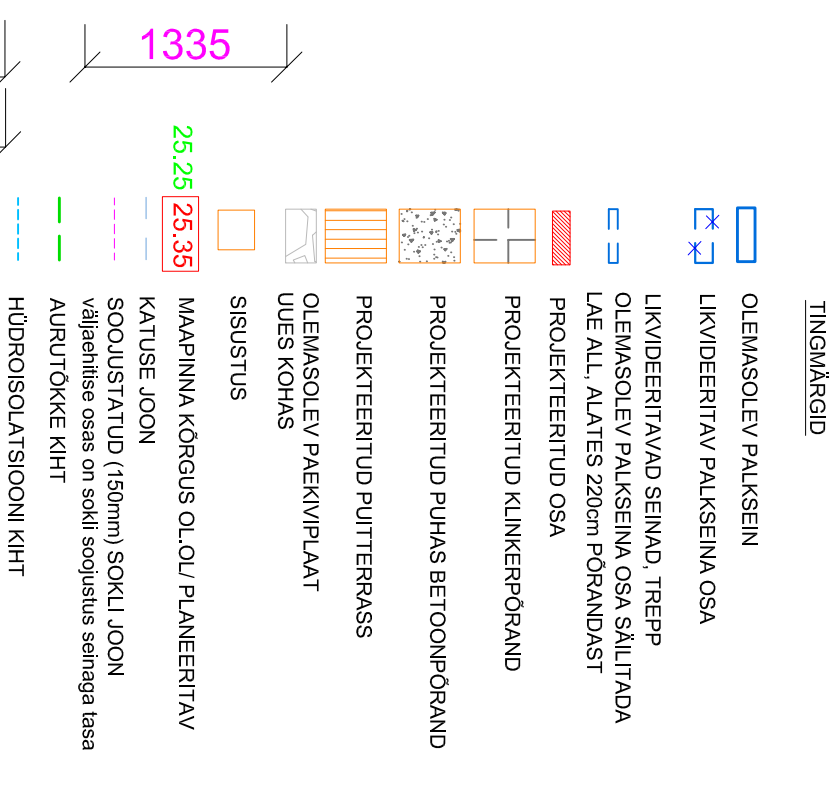
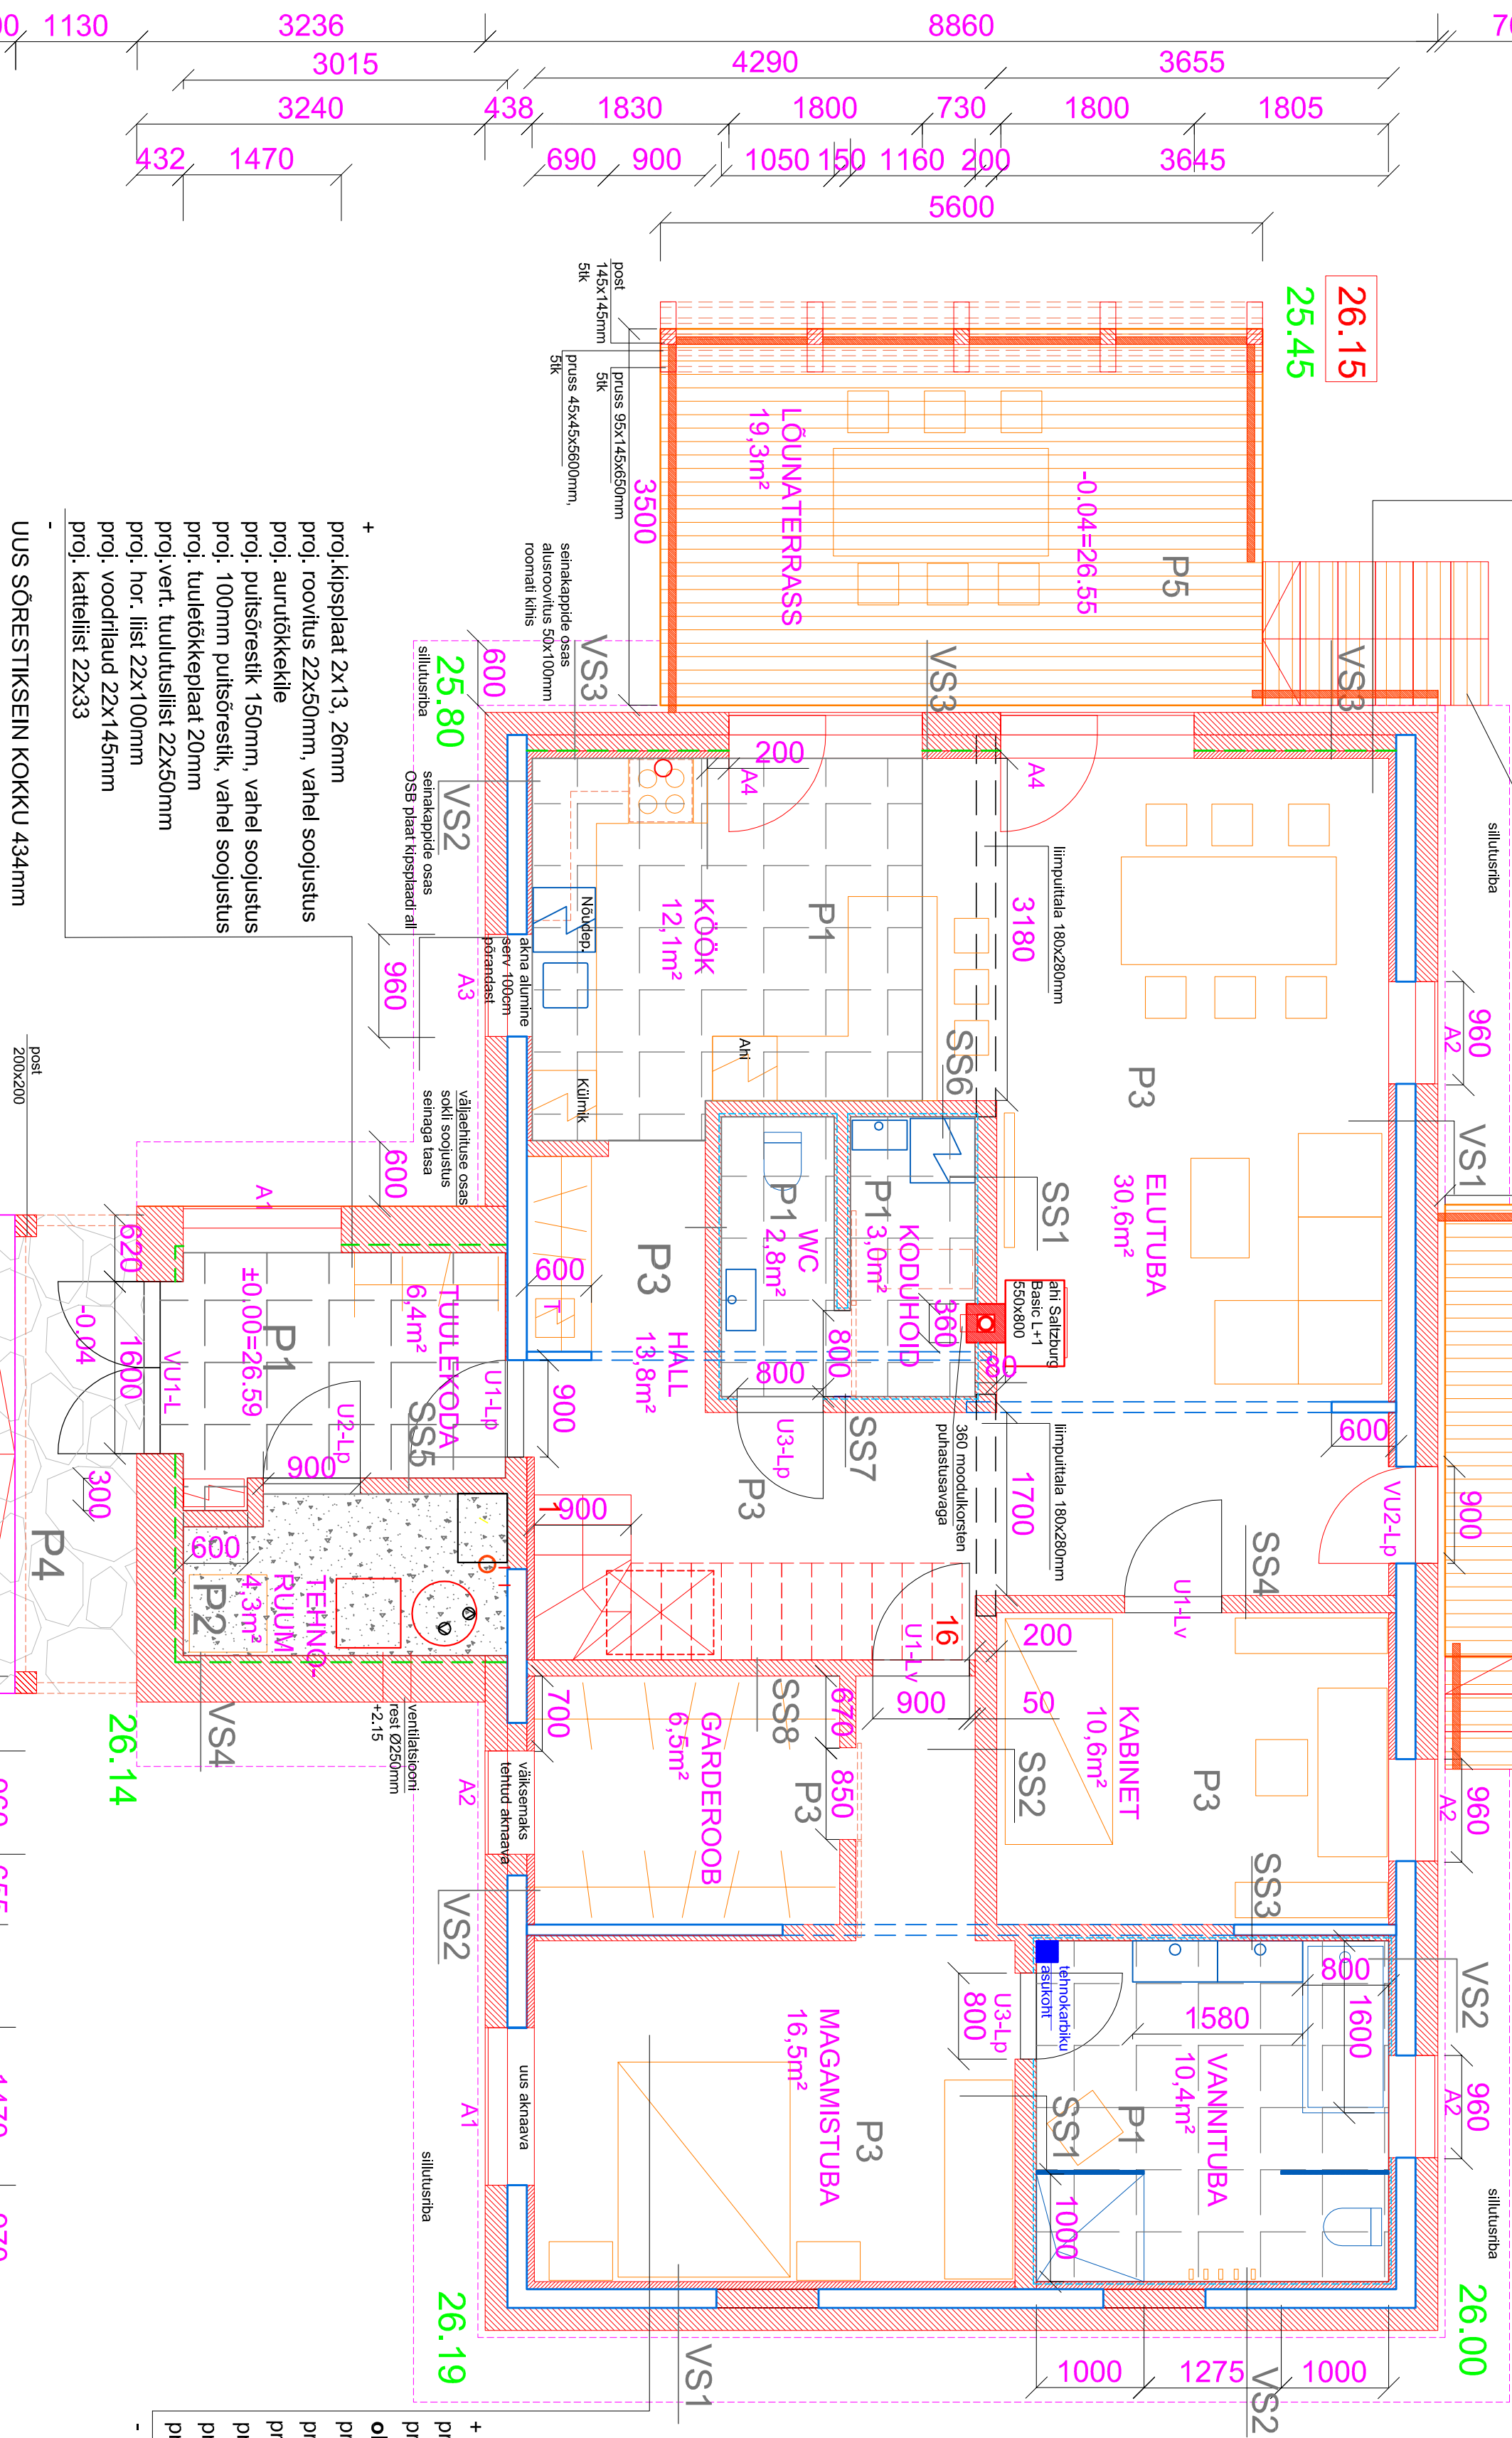


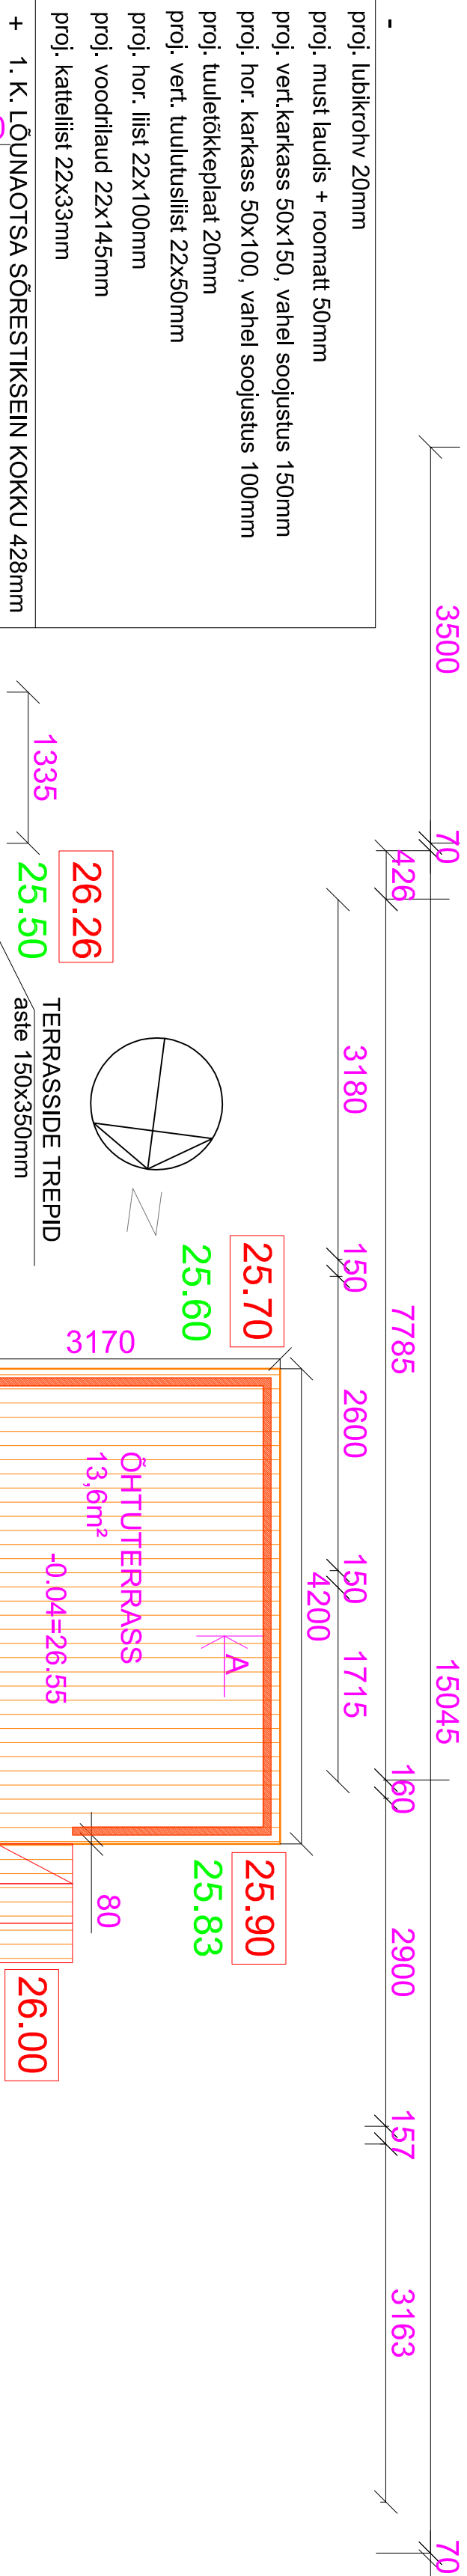

MÄRKUSED

1. JOONISTE KOOSTAMISE ALUSEKS ON ÜLESMÕÕTMISJOOINISED.

2. OLEMASOLEVATE RUUMIDE JA KONSTRUKTSIOONIDE MÕÖDUD TÄPSUSTADA KOHAPEAL.

1. K. RUUMIDE PINDALA 117,2 m²
2. K. RUUMIDE PINDALA 67,4m²
KOKKU 184,6m²

proj. lubrirohv 20mm
proj. roomatt 50mm
ol.ol. palksein 180mm
proj. vert. karkass 50x100, vähel soojustus 100mm
proj. tuuletõkkeplaat 20mm
proj. vert. tuulutusliist 22x50mm
proj. hor. liist 22x100mm
proj. voodiraud 22x145mm
proj. kateiliist 22x33mm
PALKSEIN KOKKU 458mm

Ühiskondlikud Põldegaused, Lemmaru, Laane-Harju, Harjumaa	Projekti nimi Põldegaused talu rekonstrueerimine	Tellijad: Kärli Leppja Tarmo Leppja
MUURPEAL OU EPL00244, art12039329 epl00244@gmail.com, tel. 5024280	Joonise nimetus 1. k. plaan	Töö nr. 2003
Arhitekt Piret Muurpeal	AZ formaat	PP
	04.2021	M 1:50 A-35