


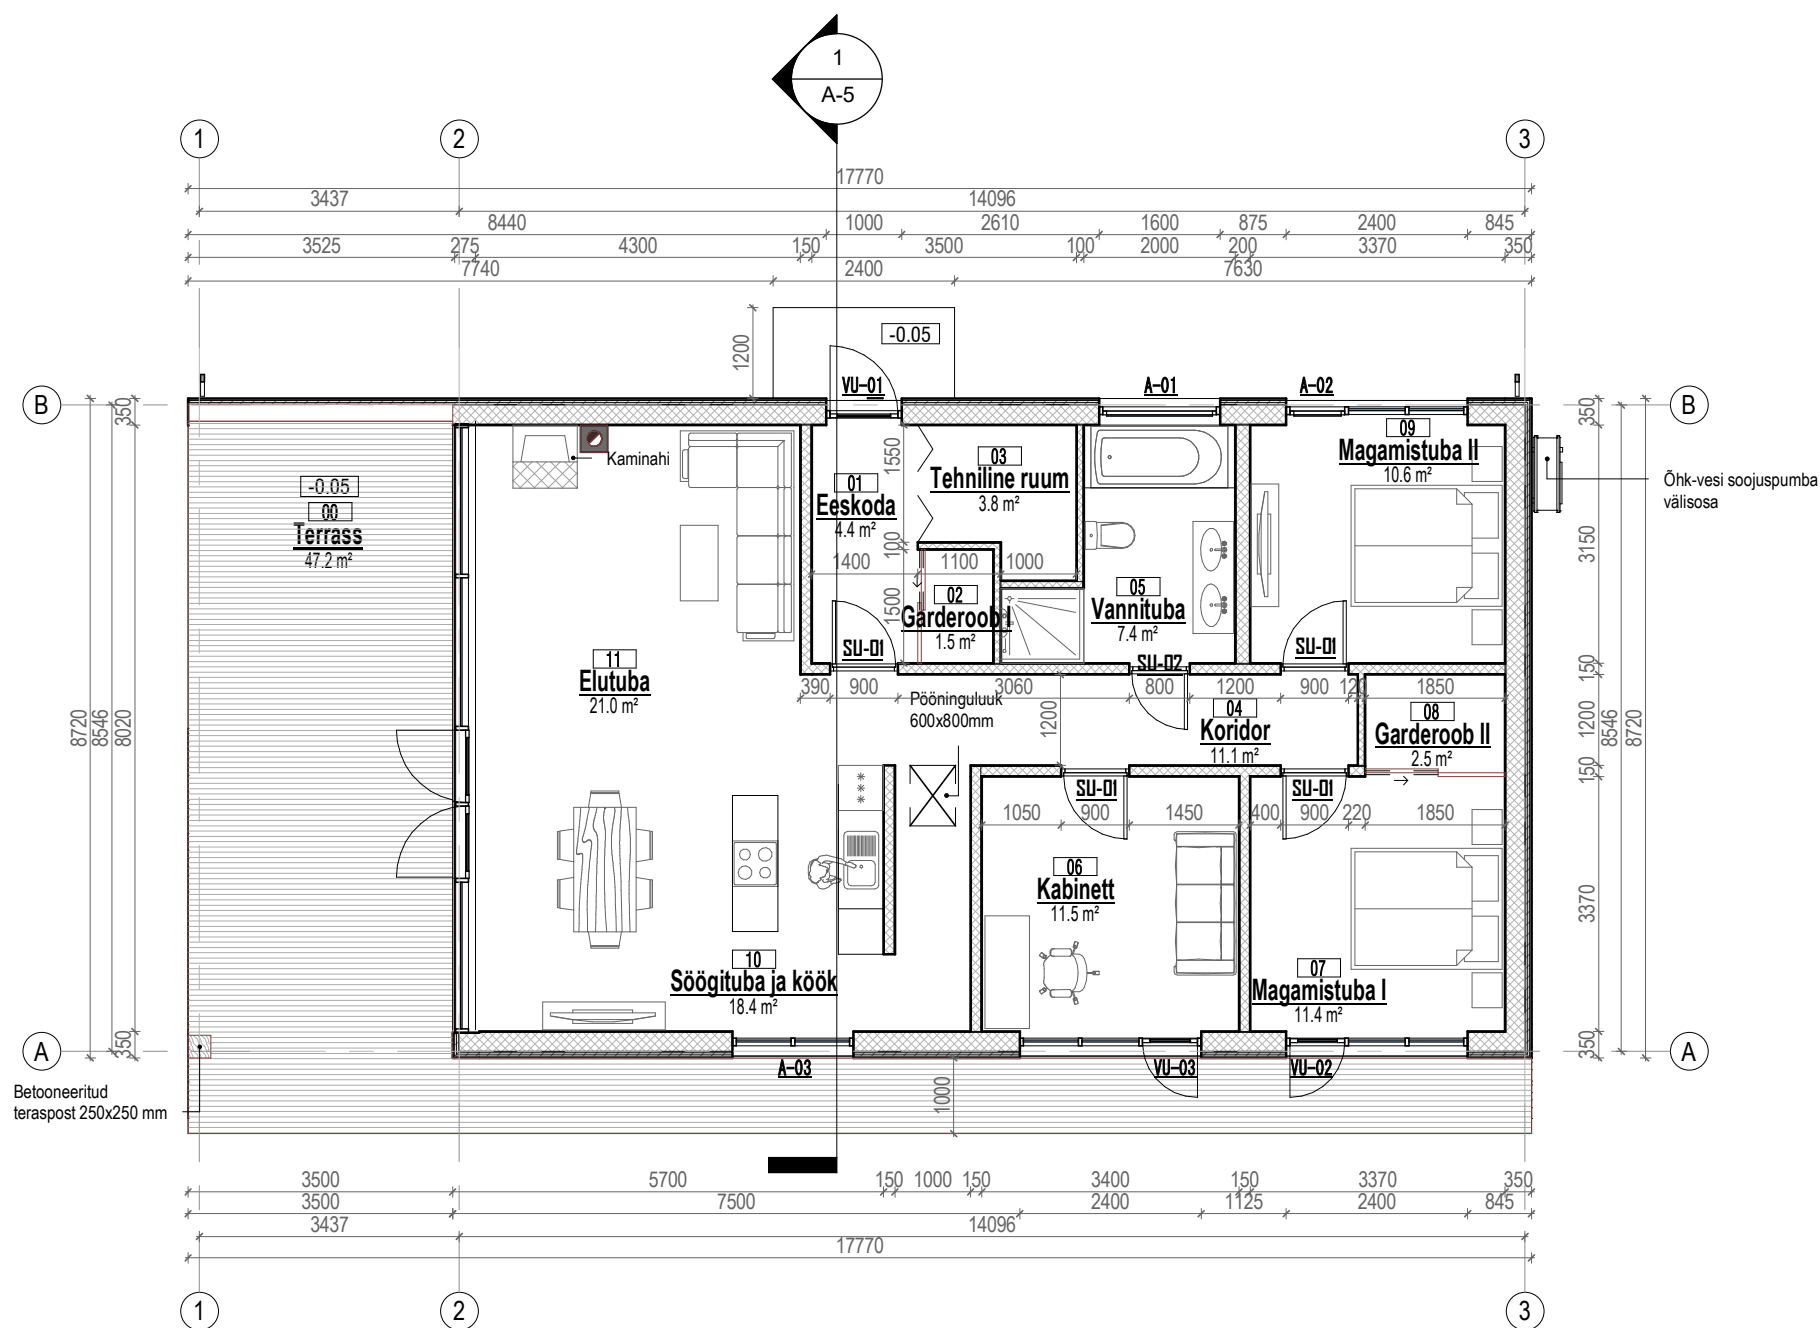

PROJEKTEERITAV VÄLISSEIN VS1 :

- Vertikaallaudis
- Hor. distantsslist 25 mm
- Vert. distantsslist 15 mm
- Niiskuskindel vineer 12mm
- Puitkarkass 45x250 / Soojustus suletud pooridega PUR vaht 250 mm
- Kipsplaat 13 mm
- Siseviimistlus

PROJEKTEERITAV SISEEIN SS1 :

- Siseviimistlus / Krohv
- Puitkarkass 45x195 / Soojustus avatud pooridega PUR vaht 200 mm
- Siseviimistlus / Krohv

PROJEKTEERITAV SISEEIN SS2 :

- Siseviimistlus / Krohv
- Puitkarkass 45x145 / Soojustus avatud pooridega PUR vaht 150 mm
- Siseviimistlus / Krohv

PROJEKTEERITAV SISEEIN SS3 :

- Siseviimistlus / Krohv
- Puitkarkass 45x95 / Soojustus avatud pooridega PUR vaht 100 mm
- Siseviimistlus / Krohv

RUUMITABEL		
Nr.	Ruum	m²
01	Eeskoda	4.4
02	Garderoob I	1.5
03	Tehniline ruum	3.8
04	Koridor	11.1
05	Vannituba	7.4
06	Kabinett	11.5
07	Magamistuba I	11.4
08	Garderoob II	2.5
09	Magamistuba II	10.6
10	Söögituba ja köök	18.4
11	Elutuba	21.0
Kokku		103.6

Märkus:

1. Katuse kandekonstruktsioon täpsustada ehituse käigus.
2. Vundamendi konstruktsioon täpsustada geoloogilise uuringute alusel.
3. Põranda betoonkeha mark, konfiguratsioon, armeering ja soojustuse mark määratakse konstruktiivses projektis. Põranda alused ja sisesed kommunikatsioonid ning läbiviigud määratakse eriosade projektis.
4. Hüdrosolatsioon teostada vastavalt tootjapoolsetele nõuetele, ning vastavalt Eesti Vabariigi kehtivatele ehitustööde teostamise normatiividele.
5. Terrassi vundamendi tüüp ja asetus määratakse järgmises projekti staadiumis või tööde käigus.