

KL

- valtsplekk
- roov 22mm
- distantслиist 22mm
- hingav aluskate
- mineraalvill 600mm
- fermid
- aurutõketõke
- roov 22mm
- kipsplaat 2x13mm

VS2


- viimistluskiht
- krohv
- Baurocplukk 375mm
- Kingspan 30mm
- roov 22mm
- voodrilaud 21mm

VS3

- Baurocplukk 200mm
- EPS60 300mm
- hõõrdkrohv

VL

- parkett
- aluskate
- r/b 80mm
- kõvavill 20mm
- r/b paneel 265mm

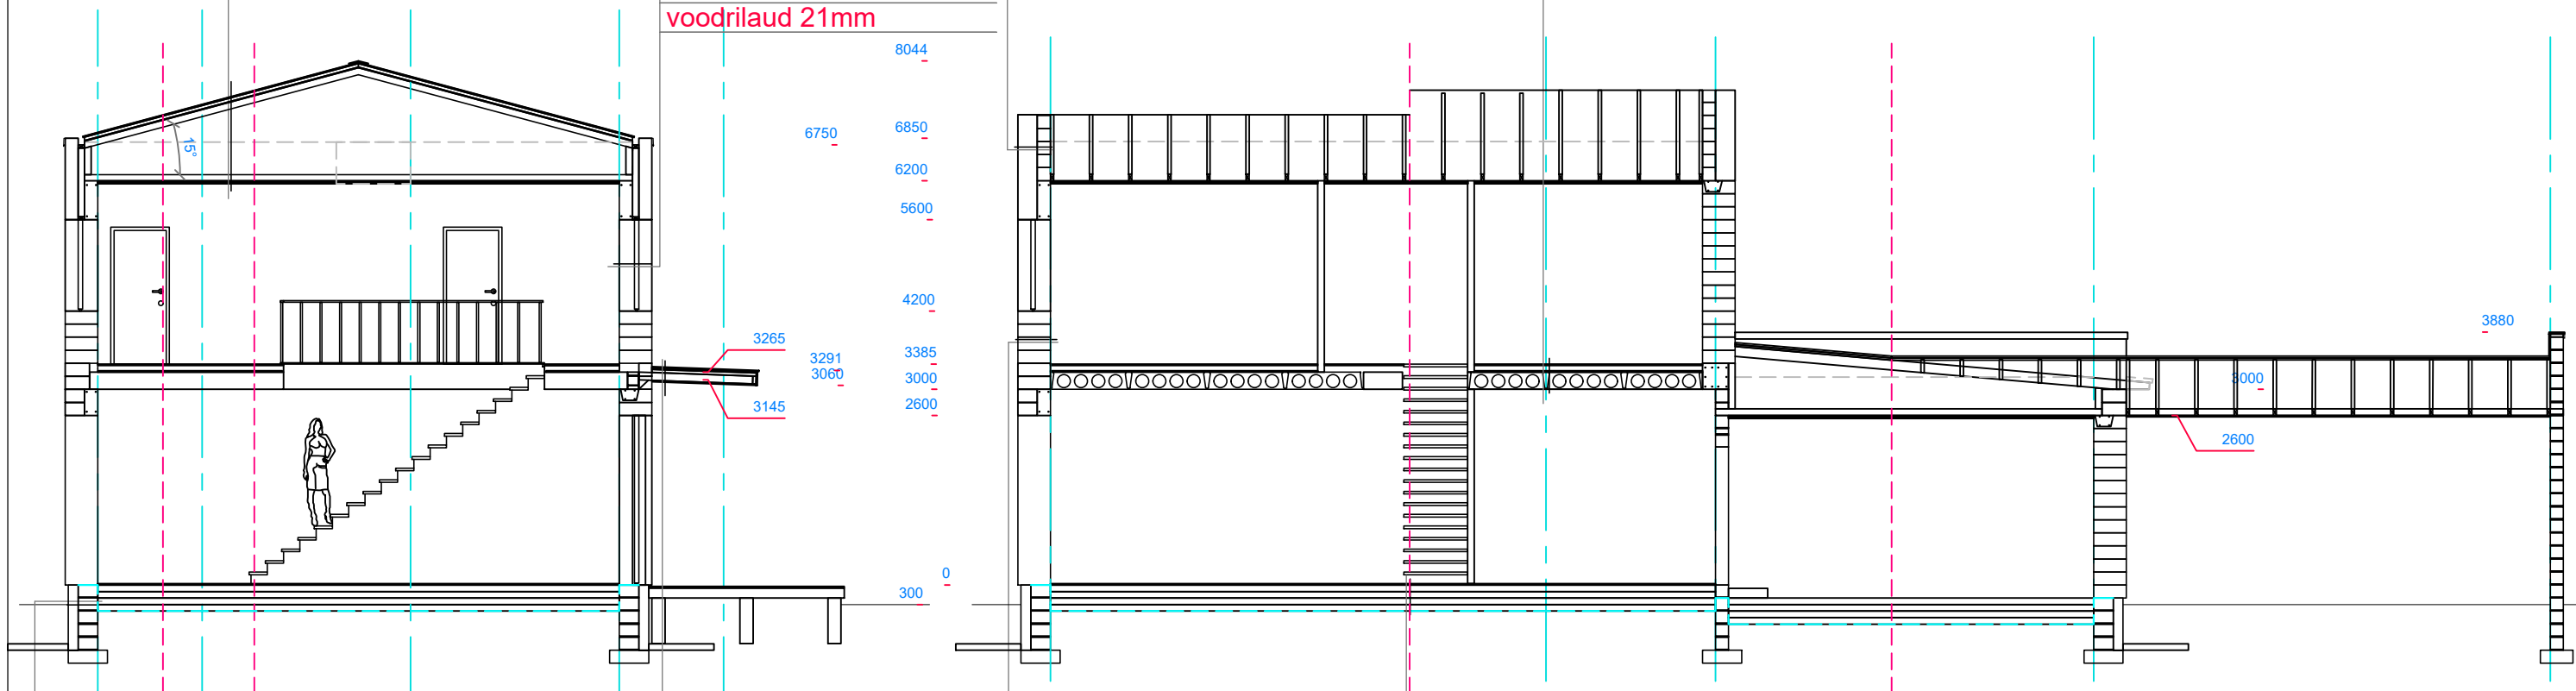

V

- keramsiitplukk 300mm
- EPS120 150mm
- tsementkiudplaat 8mm

Vundamendi sügavus sõltub pinnasest.

VK

- Protaankate
- OSB-plaat 22mm
- roov 22mm
- metallkonsoolid 120mm
- roov 22mm
- laudis 20mm

VS1

- viimistluskiht
- krohv
- Baurocplukk 500mm
- hõõrdkrohv

P

- parkett 16mm
- aluskate 3mm
- ehituskile
- r/b plaat 100mm kütetorustikuga
- soojustus EPS 80 300mm
- radoonitõkkekile
- mineraalne pinnas