


KORTERI PLAAN

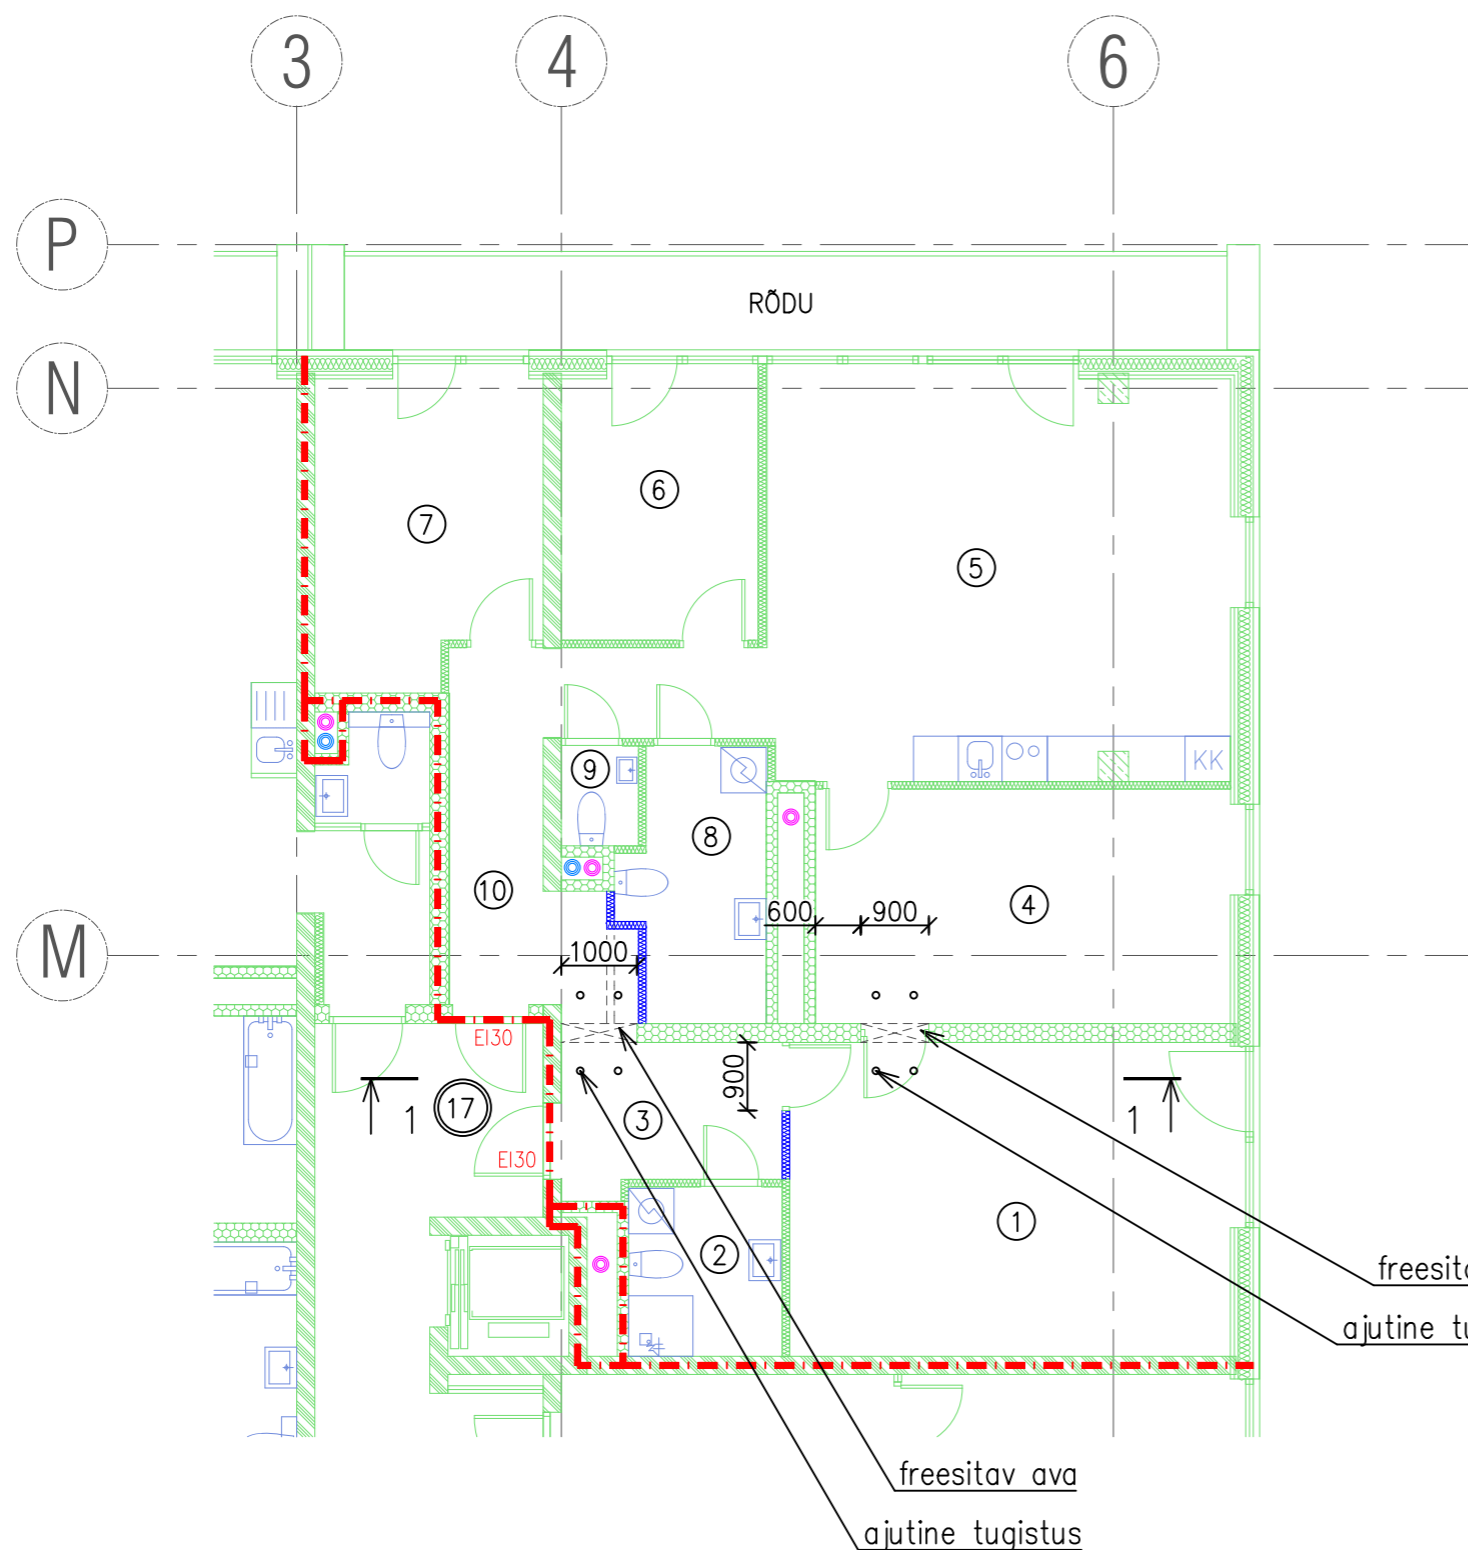

Ruumide eksplikatsioon – Korter nr 17		
ruumi nr.	ruumi nimetus	ruumi pindala, m ²
1	magamistuba	24,0
2	vannituba	4,5
3	esik	5,7
4	magamistuba	17,0
5	kööktuba	32,2
6	magamistuba	9,0
7	magamistuba	11,6
8	vannituba	6,7
9	WC	1,3
10	esik	10,8

Köetav pind 122,8m²; Eluruumi pind 122,8m²
 Rõdu pind 16,3m²

Tingmärgid:

- olemasolev kergplokkidest sein, 250mm
- olemasolev betoon-õõneskivi sein, 240mm
- väljafreeditav seiniosa, lammutatav vahesein
- olemasolev metallkarkassvahesein, 100mm
- projekteeritav metallkarkassvahesein, 100mm
- tuletõkkeseksiooni piir (R)EI60

freeditav ava
ajutine tugistus

freeditav ava
ajutine tugistus

Nr.	Muudatus	Muutja	Kontrollis	Kuupäev

Märkused:

1. Üldised märkused vt seletuskiri.
2. Lõige 1–1 vt joonis EK–7–01.
3. Kõik mõõdud kontrollida kohapeal enne tööde alustamist ning materjalide tellimist.