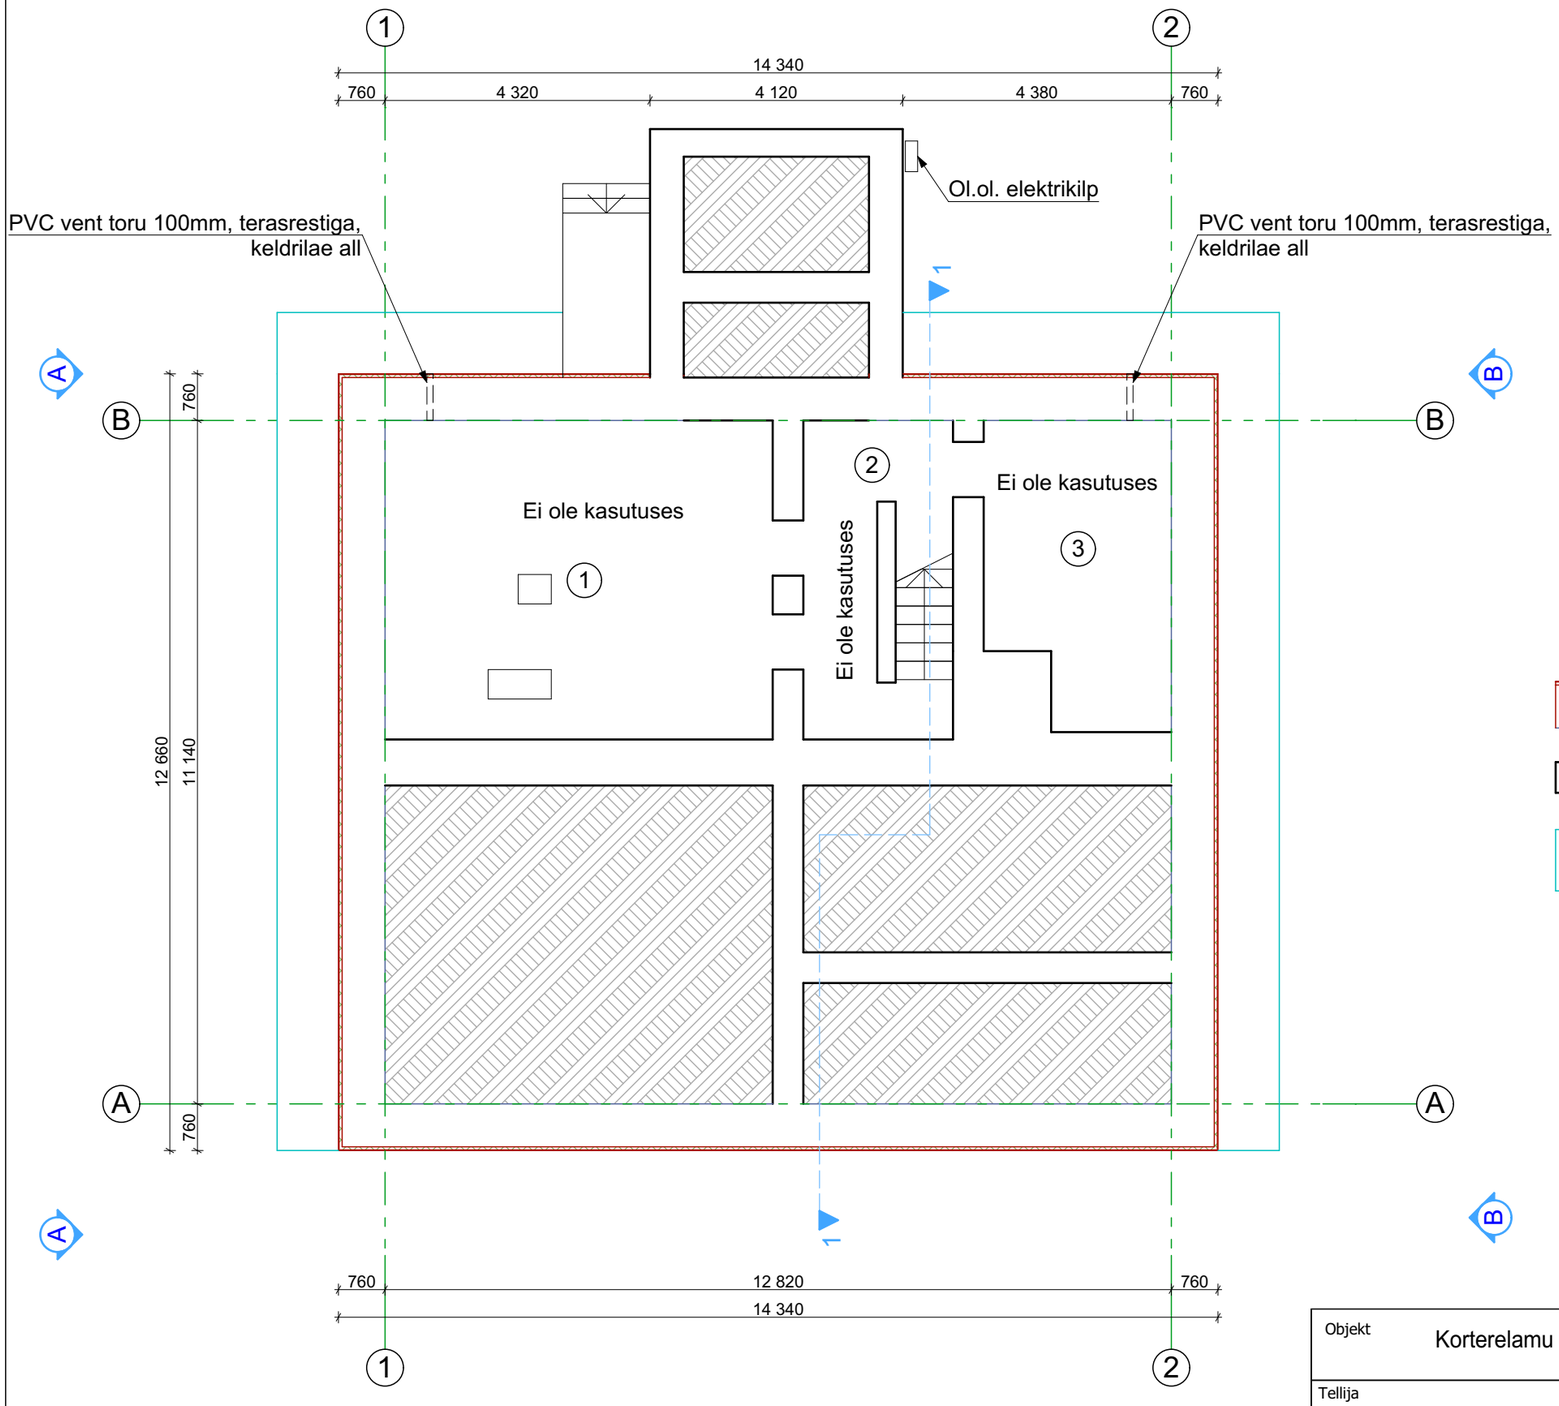


RUUMIDE EKSPLIKATSIOON	M²
1. KELDER	32,2
2. KELDER	11,4
3. KELDER	14,0
SULETUD NETOPIND	57,6

TINGMÄRGID

Sokkel/vundament: õhekrohv+EPS 120
Perimeeter 50mm+ol.ol. vundamendisein

Ol.ol. vundamendiseinad

Proj. pandus

Objekt	Korterelamu ümberehitus Rakvere		Töö nr. 1289/0826
Tellija	korteriühistu	Joonis	Mõõtkava 1/100
Juhataja	A. Klaasen	KELDRI PLAAN	Kuupäev 10/08/2026
			Staad. EP
Tehnik	J. Zujeva		Leht AR-1