


VM-01 (Olemasolev vundament)
 Maakivi lihtvundament

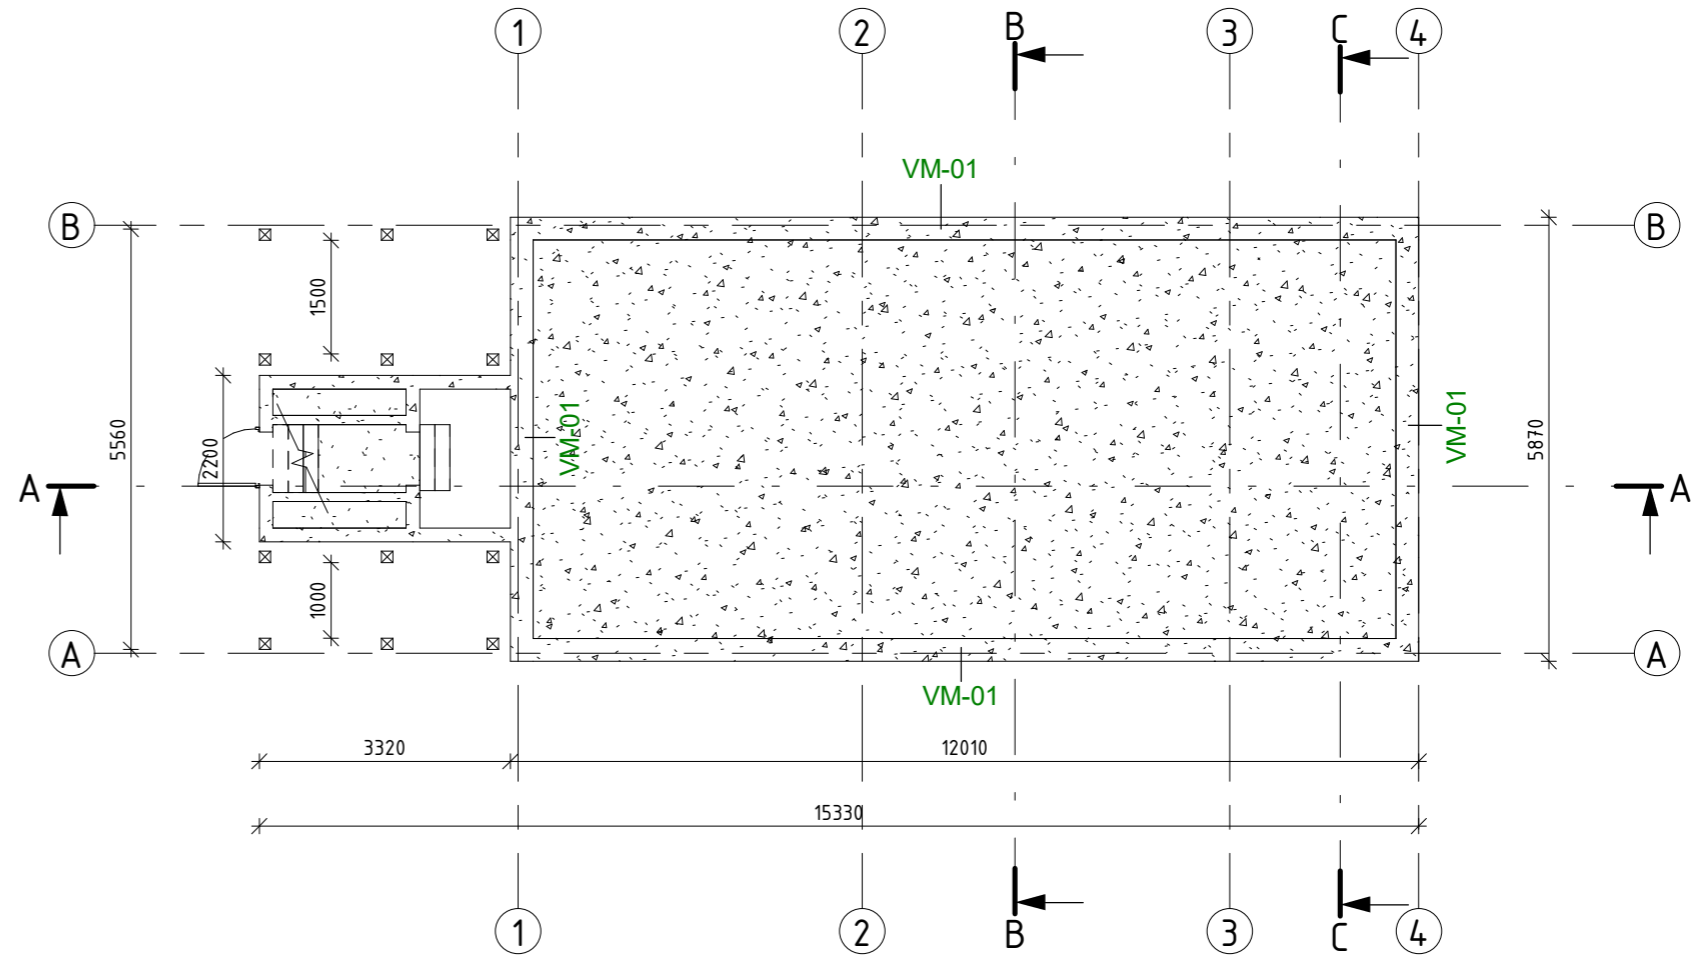

TOONIMETUS:
 Üksikelamu mõõdistus projekt

JOONISE NIMETUS:
 Alusmüüride plaan

Ā

-

K

-

T
 S
 F
 J
 M

VS-1 (olemasolev sein)

- Horis. vooder 21mm
- Roov 30mm
- Tuulefõkkeplaat 9mm
- Puitkarkass + soojustus 100mm
- Betoon 155mm
- Kipsplaat 15mm

SS-1 (olemasolev sein)


- Betoon 155mm

SS-2 (olemasolev sein)

- Kipsplaat 13mm
- Puitkarkass + soojustus 120mm
- Kipsplaat 13mm

VS-3 (olemasolev sein)

- Horis. vooder 21mm
- Roov 30mm
- Tuulefõkkeplaat 9mm
- Puitkarkass + soojustus 145mm
- Kipsplaat 13mm

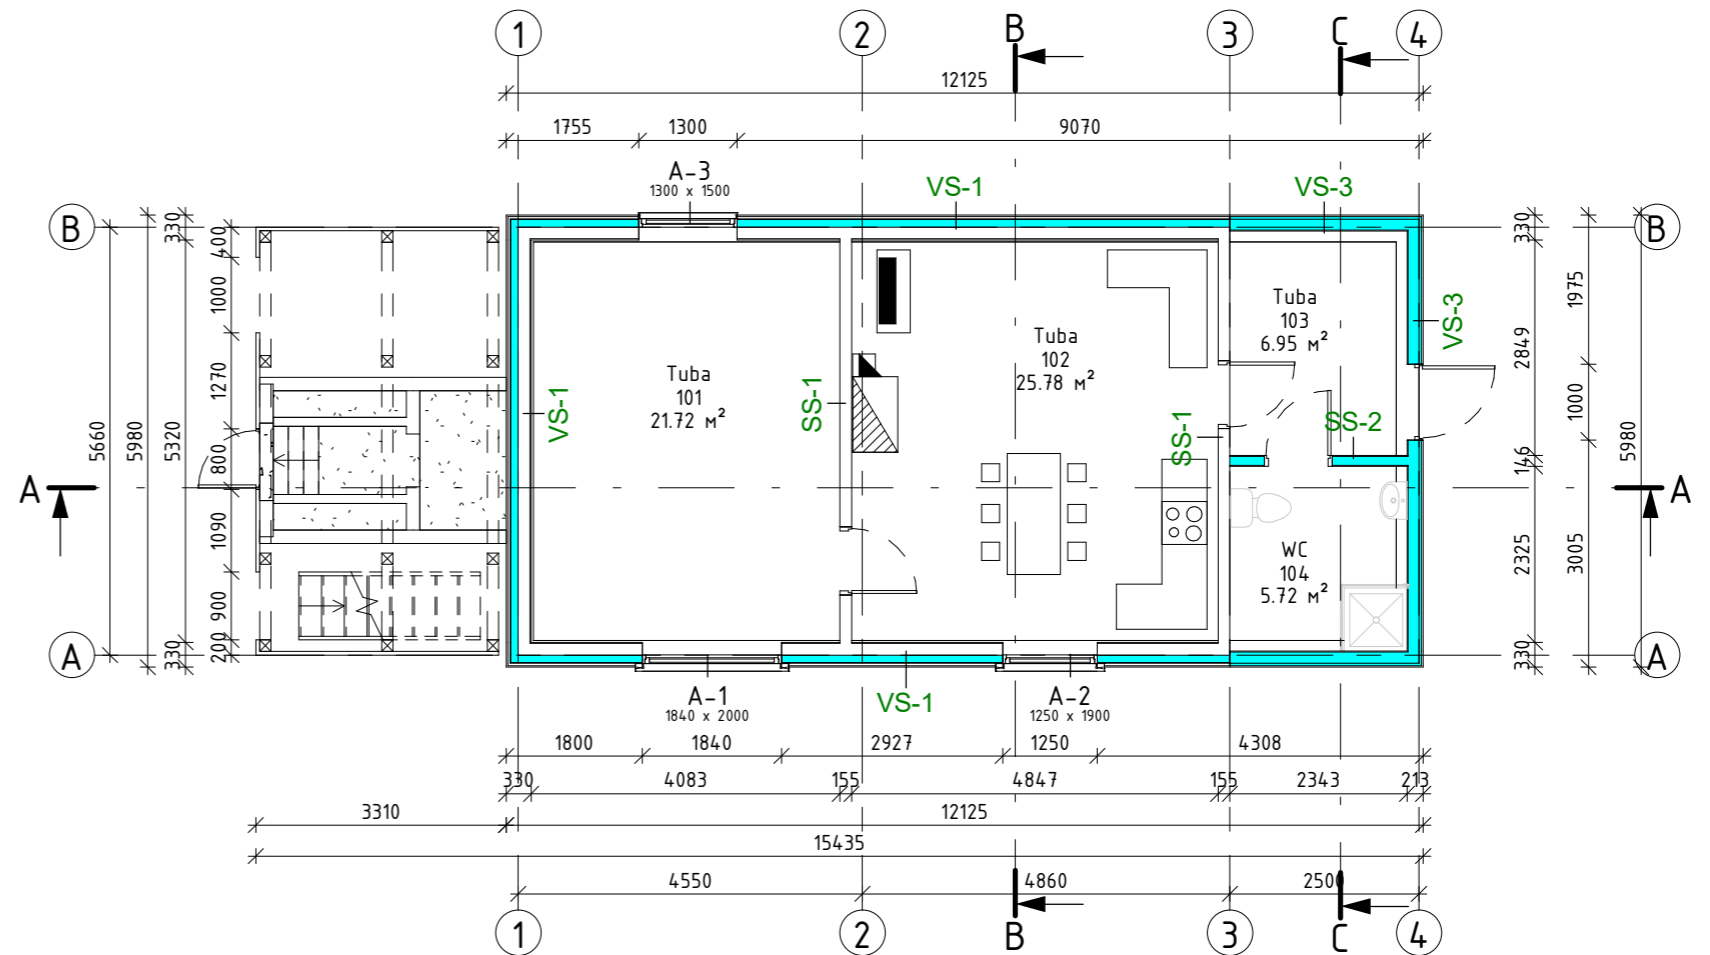

RUUMIDE EKSPLIKATSIOON

Nr.	Ruumi nimetus	Pind	Märkused
101	Tuba	21.72 m ²	
102	Tuba	25.78 m ²	
103	Tuba	6.95 m ²	
104	WC	5.72 m ²	

Kokku: 60.17 m²

TOONIMETUS:

Üksikelamu mõõdistus projekt

JOONISE NIMETUS:


Esimese korruse plaan

K-1 (katuse konstruktsioon)

- Eternit
- Roov 32mm
- Kafusealuskafe
- Kafusesarikad 50x200mm

K-2 (katuse konstruktsioon)

- Eternit
- Roov 32mm
- Kafusealuskafe
- Kafusesarikad 50x120mm

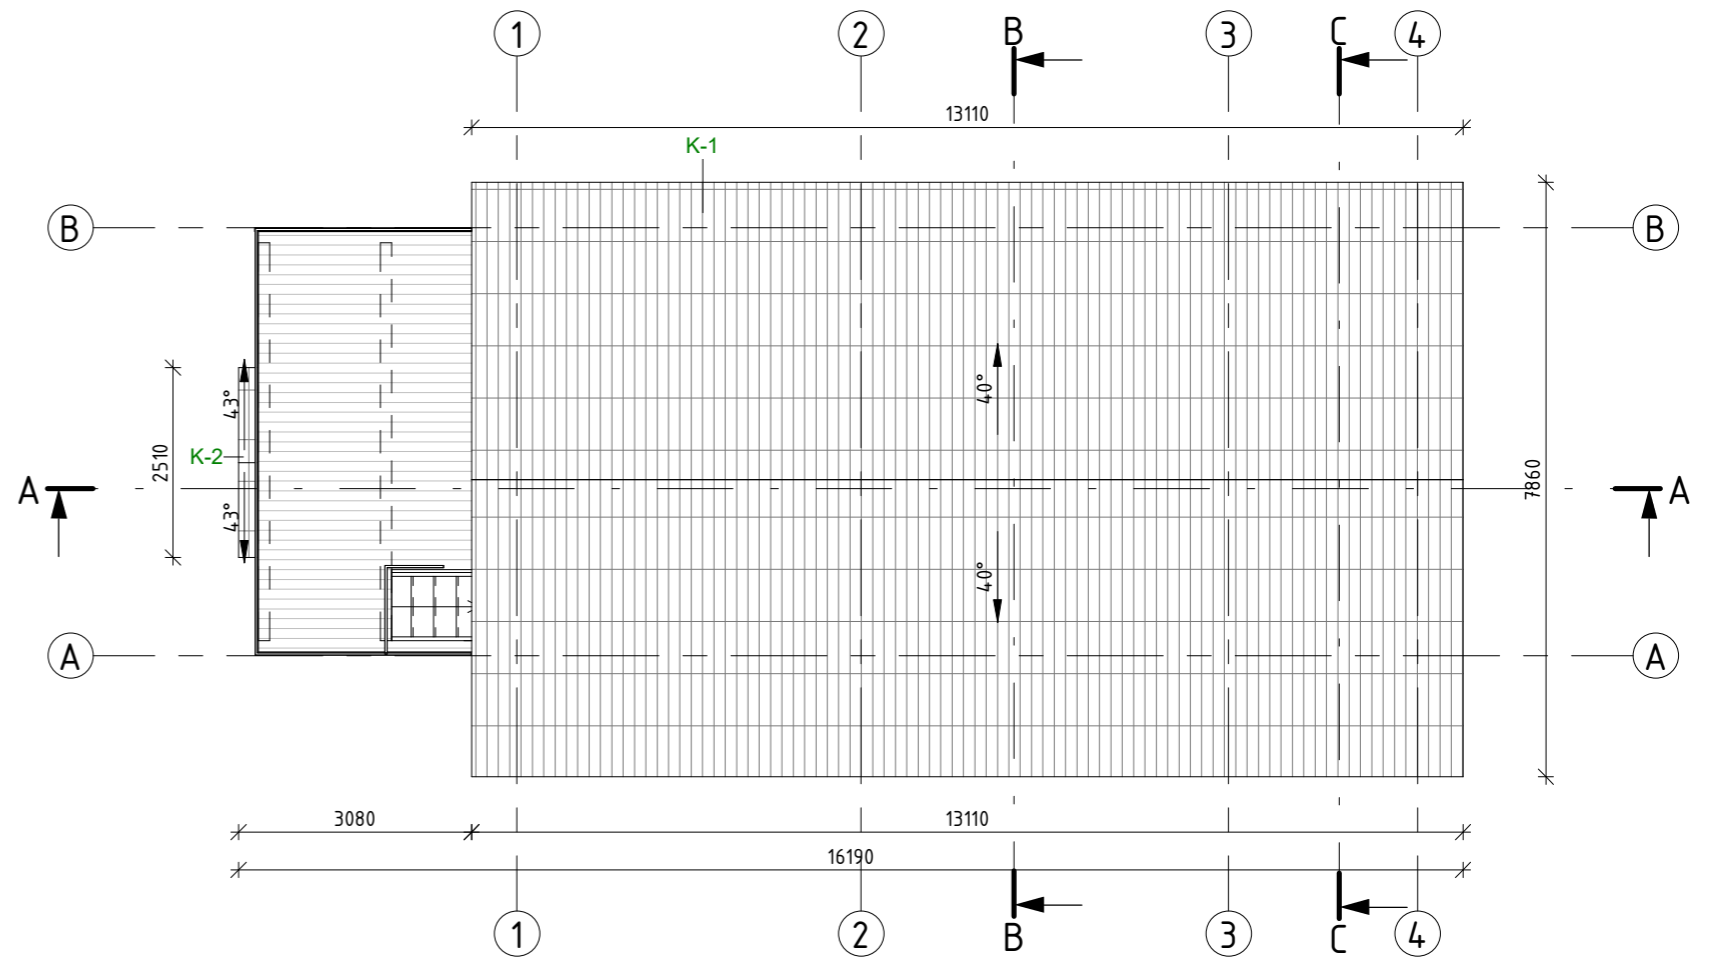

TOONIMETUS:
Üksikelamu mõõdistus projekt

JOONISE NIMETUS:
Katused

VS-1 (olemasolev sein)

- Horis. vooder 21mm
- Roov 30mm
- Tuuletõkkeplaat 9mm
- Puitkarkass + soojustus 100mm
- Betoon 155mm
- Kipsplaat 15mm

VS-3 (olemasolev sein)

- Horis. vooder 21mm
- Roov 30mm
- Tuuletõkkeplaat 9mm
- Puitkarkass + soojustus 145mm
- Kipsplaat 13mm

K-1 (katuse konstruktsioon)

- Eternit
- Roov 32mm
- Katusealuskaate
- Katusesarikad 50x200mm

K-2 (katuse konstruktsioon)

- Eternit
- Roov 32mm
- Katusealuskaate
- Katusesarikad 50x120mm

SS-1 (olemasolev sein)


- Betoon 155mm

SS-2 (olemasolev sein)

- Kipsplaat 13mm
- Puitkarkass + soojustus 120mm
- Kipsplaat 13mm

P-1 (põranda konstruktsioon)

- Parquet 20mm
- Betoon 100mm
- Tihendatud liiv 400mm

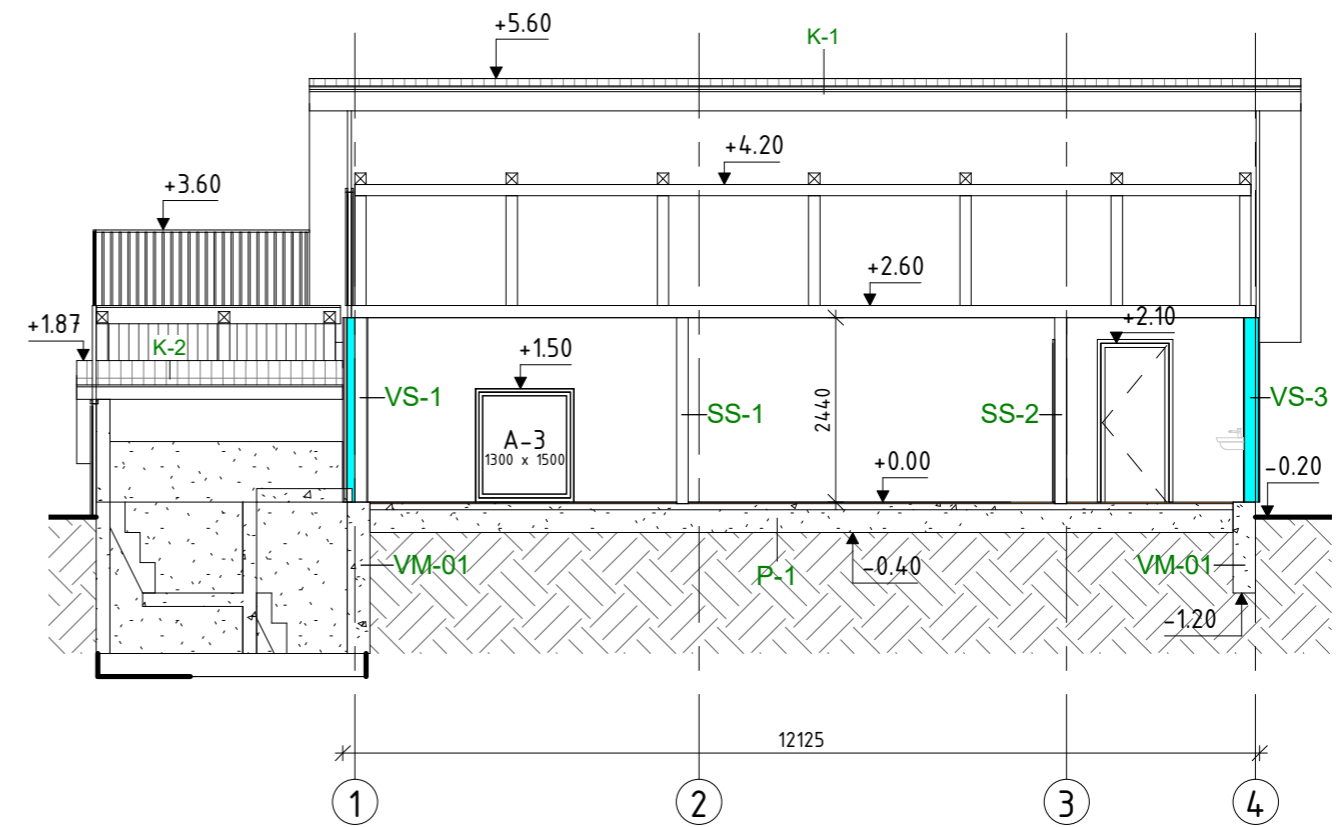

TOONIMETUS:

Üksikelamu mõõdistus projekt

JOONISE NIMETUS:

Lõige A

VS-1 (olemasolev sein)

- Horis. vooder 21mm
- Roov 30mm
- Tuuletõkkeplaat 9mm
- Puitkarkass + soojustus 100mm
- Betoon 155mm
- Kipsplaat 15mm

SS-1 (olemasolev sein)

- Betoon 155mm

SS-2 (olemasolev sein)

- Kipsplaat 13mm
- Puitkarkass + soojustus 120mm
- Kipsplaat 13mm

VS-3 (olemasolev sein)

- Horis. vooder 21mm
- Roov 30mm
- Tuuletõkkeplaat 9mm
- Puitkarkass + soojustus 145mm
- Kipsplaat 13mm

K-1 (katuse konstruktsioon)



- Eternit
- Roov 32mm
- Katusealuskaat
- Katusesarikad 50x200mm

P-1 (põranda konstruktsioon)

- Parquet 20mm
- Betoon 100mm
- Tihendatud liiv 400mm

K-2 (katuse konstruktsioon)

- Eternit
- Roov 32mm
- Katusealuskaat
- Katusesarikad 50x120mm



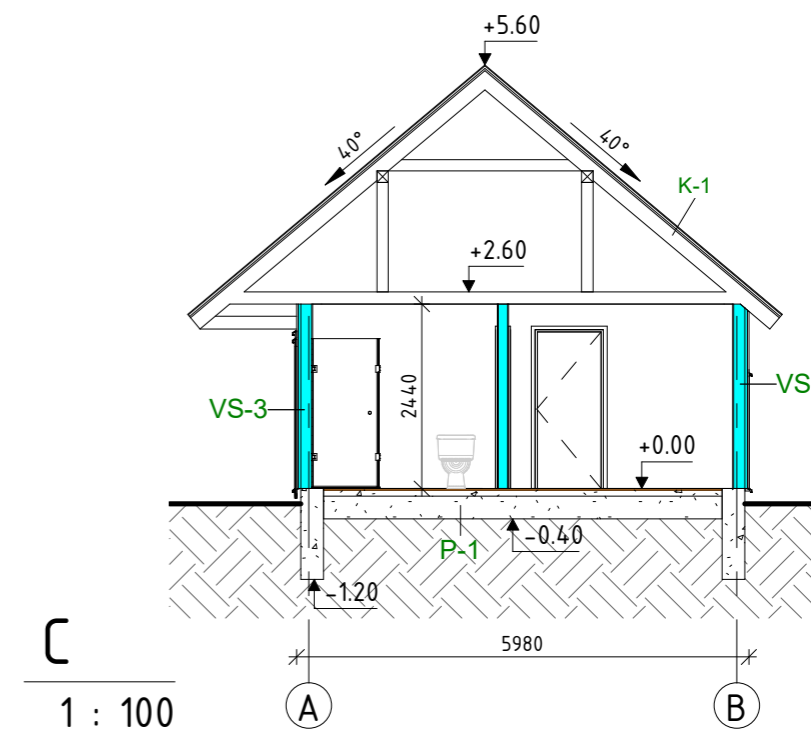
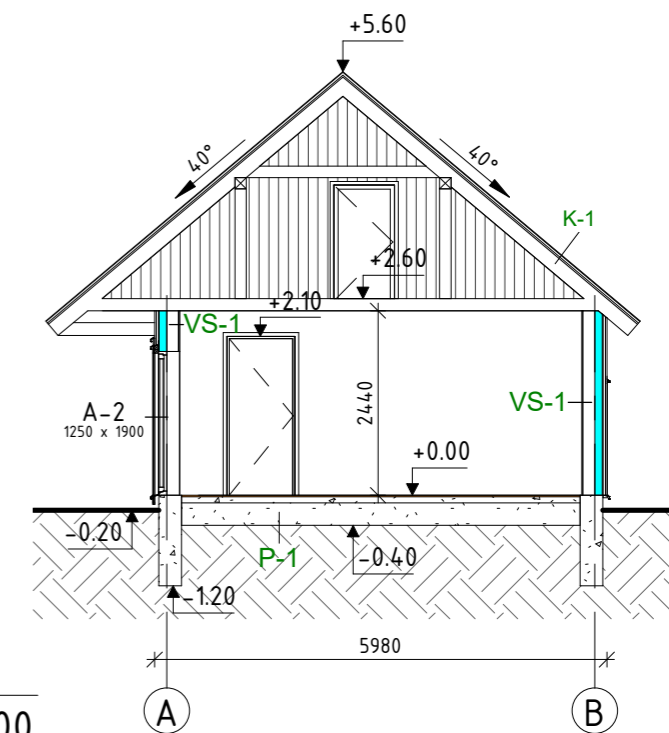


TOONIMETUS:

Üksikelamu mõõdistus projekt

JOONISE NIMETUS:

Lõige B-B, C-C

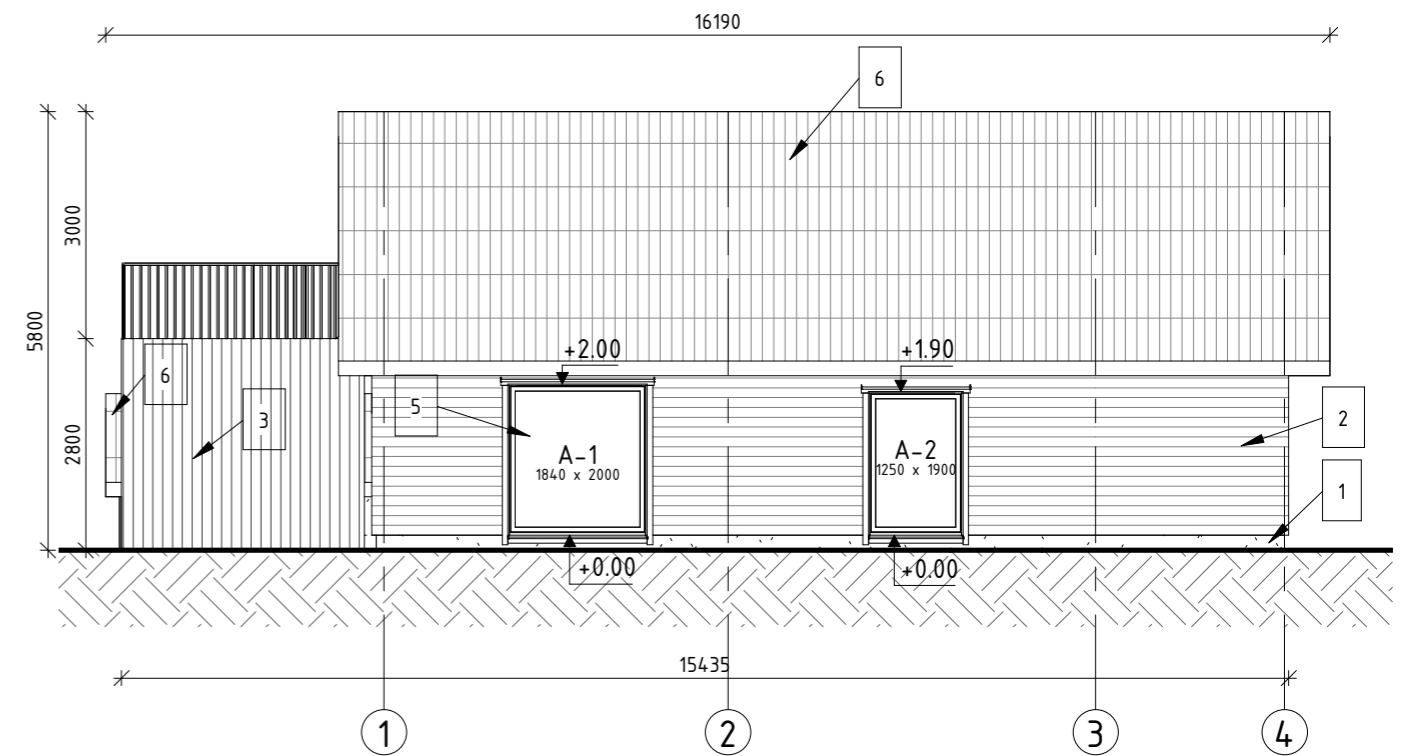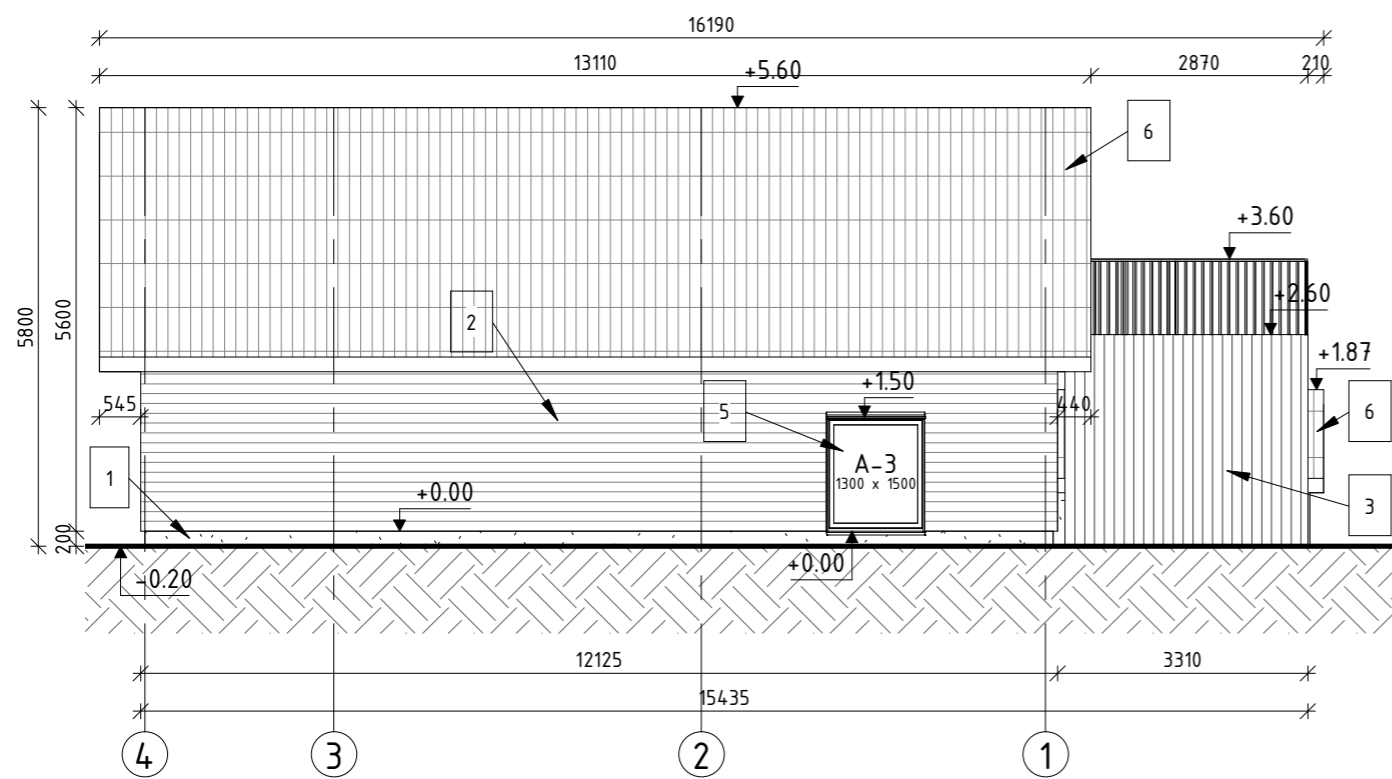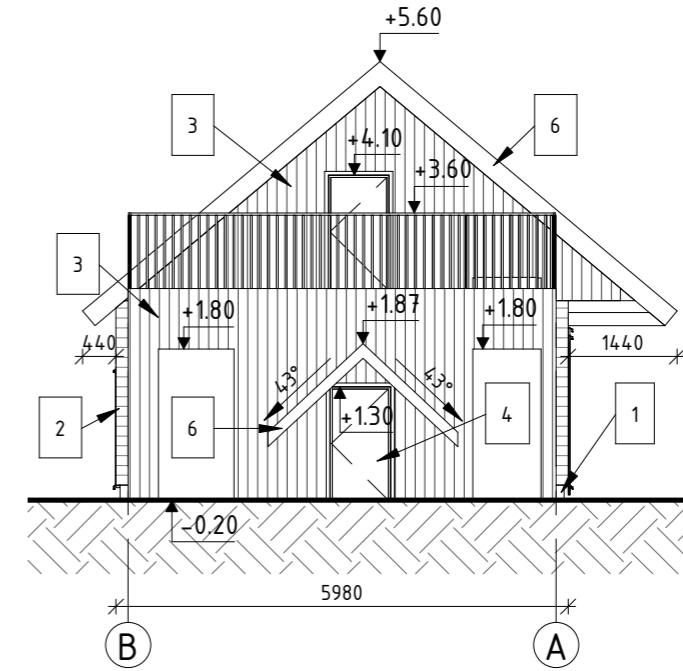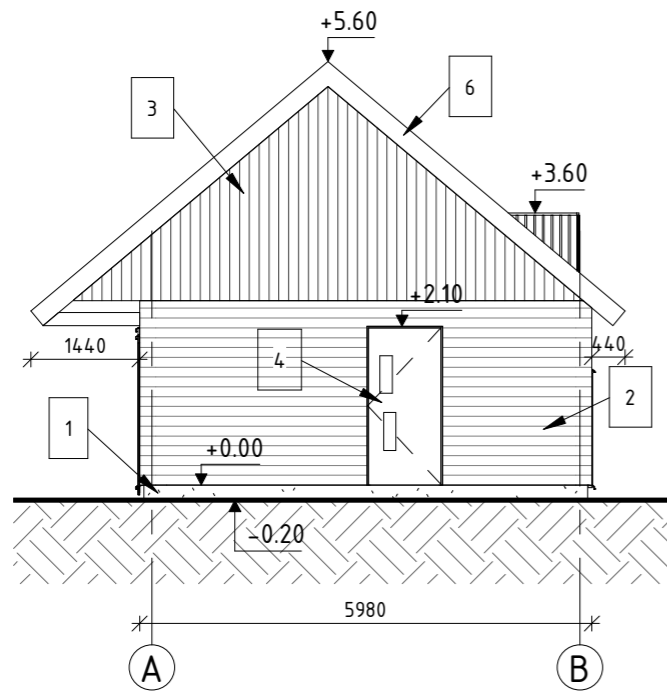

AKENDE SPETSIFIKATSIOON

Tähis	Kogus	Laius	Kõrgus	Märkused
A-1	1	1840	2000	
A-2	1	1250	1900	
A-3	1	1300	1500	

Kokku: 3

HOONE VIIMISTLUS:





1. Sokkel: hall, betoon
2. Seinad: vooderdus horisontaalne (värv kollane)
3. Seinad: vooderdus vertikaalne (värv kollane)
4. Uksed: puituksed (värv pruun)
5. Aknad: plastaknad (värv valge)
6. Katuse: eterniit (värv pruun)

TOONIMETUS:

Üksikelamu mõõdistus projekt

JOONISE NIMETUS:

Hoone Vaated

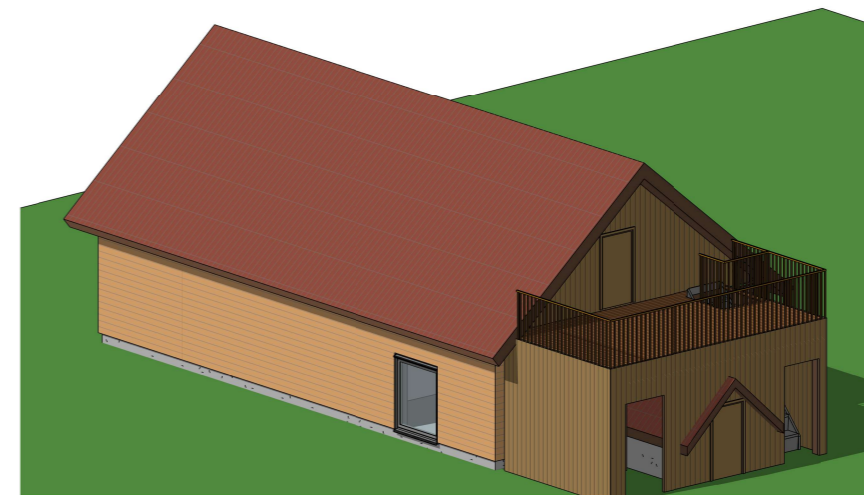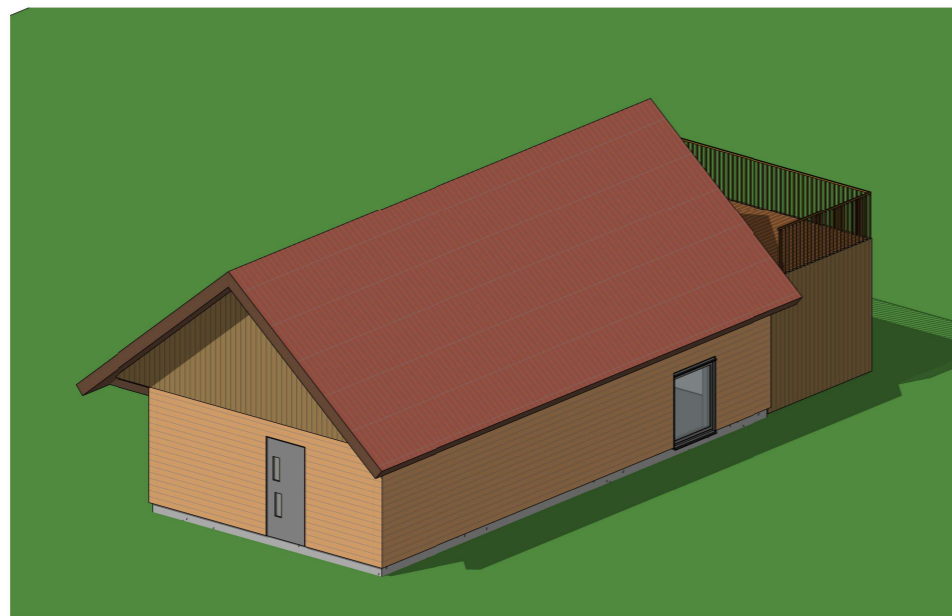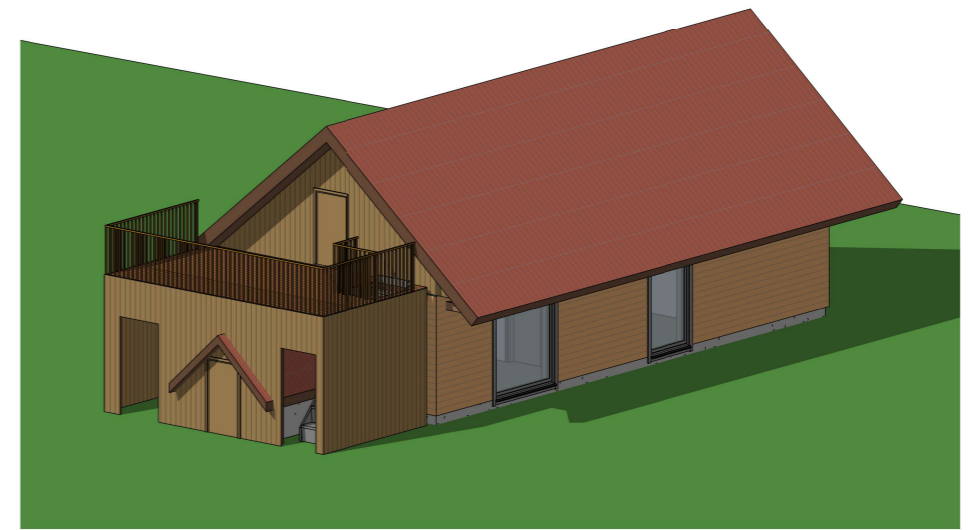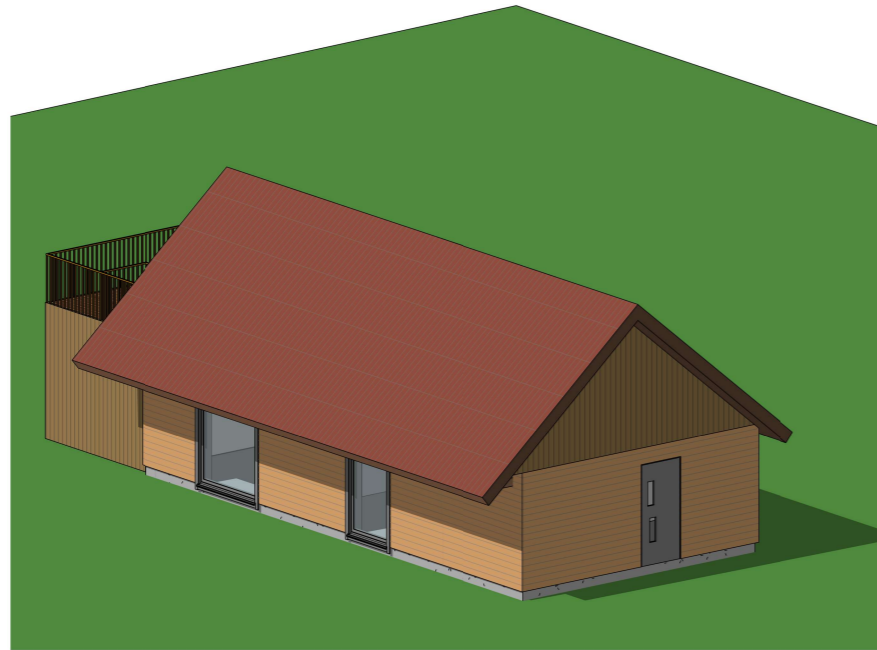

TOONIMETUS:
Üksikelamu mõõdistus projekt

JOONISE NIMETUS:
3D Vaated