


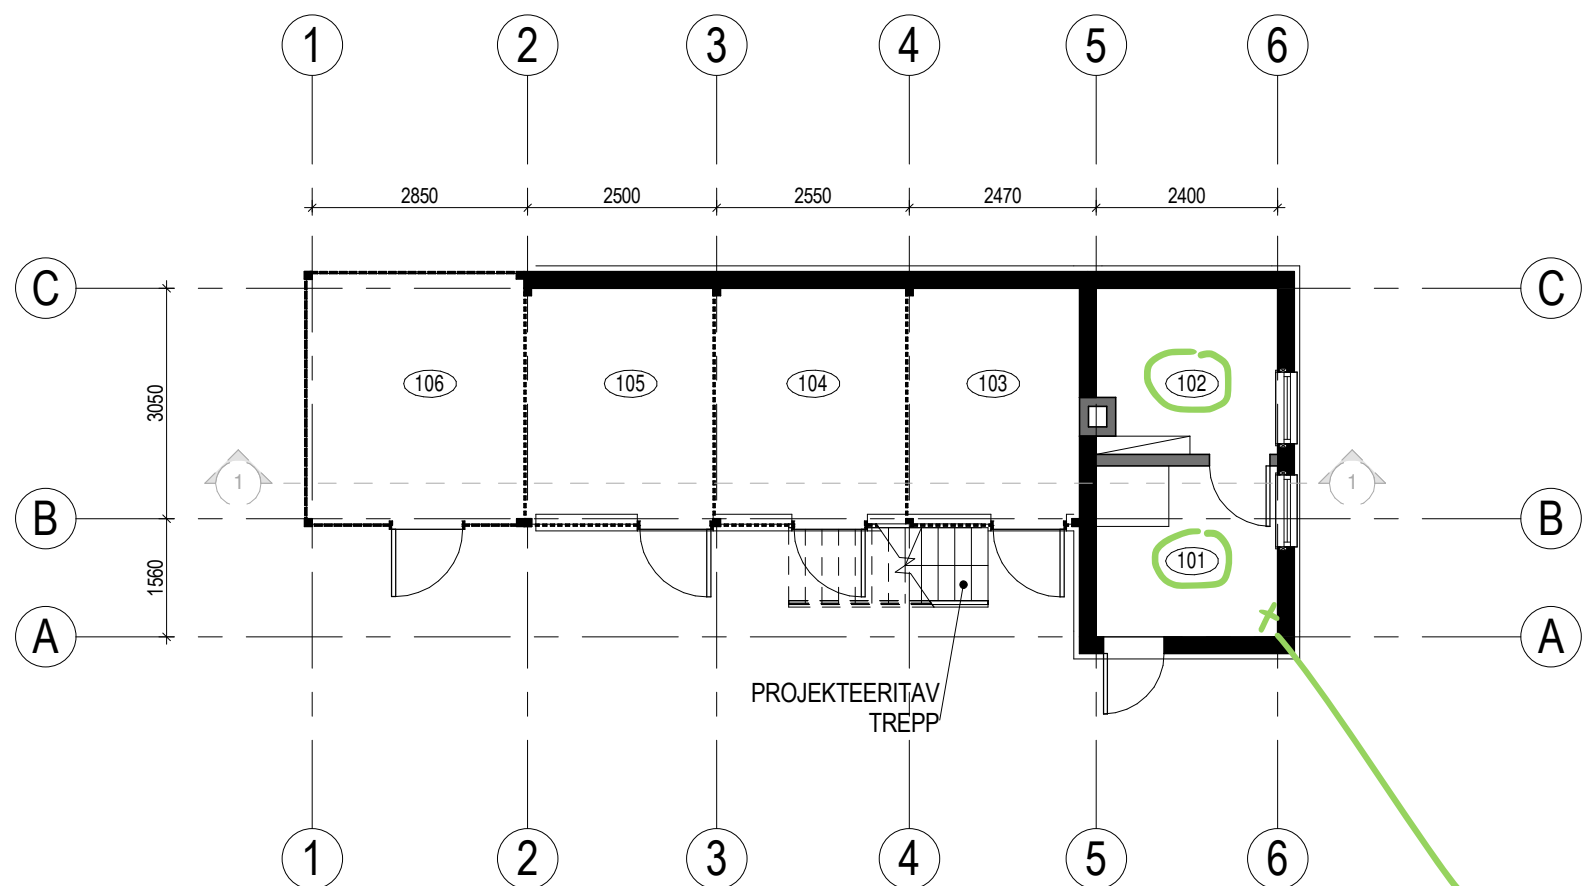

1. KORRUSE RUUMIDE LOEND		
RUUMI NR	NIMETUS	PINDALA, m²
101	EESRUUM	5,4
102	SAUN	5,4
103	KUUR	7,0
104	KUUR	7,9
105	KUUR	7,8
106	KUUR	9,5
		43,0

TINGMÄRGID:

101 RUUMI NUMBER

- OLEMASOLEV RESTAUREERITAV VÄLISSEIN
- OLEMASOLEV RESTAUREERITAV KUURISEIN
- OLEMASOLEV RESTAUREERITAV SISESEIN



Nr.	Muudatus	Muutja	Kontrollis	Kuupäev
-----	----------	--------	------------	---------

- MÄRKUSED:
- VÄÄRTUSLIKUD JA KAHJUSTAMATA PUITDETAILID SÄILITATAKSE, RESTAUREERITAKSE JA TAASKASUTATAKSE SAMAS ASUKOHAS
 - PUUDUVAD JA KAHJUSTUNUD DETAILID TAASTATAKSE OLEMASOLEVATE SÄILINUD DETAILIDE EESKUJUL KOOPATENA
 - OLEMASOLEVAD AKNAD RESTAUREERITAKSE LENGIDE JA VÄLIMISTE RAAMIDEGA. PUUDUVAD SISEMISED RAAMID TEHAKSE UUED AJALOOLISTE PROFILIDE KOOPATENA JA PAKETTKLAASIDEGA
 - VÄLISVIIMISTLUS ON LAHENDATUD ORIGINAALIGA SARNASTES TOONIDES
 - OLEMASOLEV SOKKEL PUHASTATAKSE JA RESTAUREERITAKSE

Objekt		ABIHOONE REKONSTRUEERIMINE		Kuupäev	
				08.07.2016	
Dokument		ARH		Mõõt	
				1 : 100	
				Lehti kokku	
				1	
				Leht	
				1	
Projekt		1305-2		Stadium	
				EELPROJEKT	
				Dokument	
				AR1-001	
				Vers.	
				a	

MÄRKUSED:

1. KÕIK VÄÄRTUSLIKUD JA KAHJUSTAMATA PUITDETAILID SÄILITATAKSE, RESTAUREERITAKSE JA TAASKASUTATAKSE SAMAS ASUKOHAS
2. PUUDUVAD JA KAHJUSTUNUD PUITDETAILID TAASTATAKSE OLEMASOLEVATE SÄILINUD DETAILIDE EESKUJUL KOOPATENA KVALITEETSEST OKASPUIDUST
3. OLEMASOLEVAD AKNAD RESTAUREERITAKSE LENGIDE JA VÄLIMISTE RAAMIDEGA. PUUDUVAD SISEMISED RAAMID TEHAKSE UUED AJALOOLISTE PROFIILIDE KOOPATENA JA PAKETTKLAASIDEGA, UUED AKENDE METALLIST DETAILID (HINGED, HAAGID JA KREMOONID) VALMISTATAKSE AJALOOLISTE DETAILIDE KOOPATENA
4. VÄLISVIIMISTLUS ON LAHENDATUD TUGINEDES AJALOOLISE VIIMISTLUSE UURINGULE ORIGINAALIGA SARNASTES TOONIDES
5. SÄILITATAVAD VÄLISUKSED RESTAUREERITAKSE OLEMASOLEVATES ASUKOHTADES, USTELE PAIGALDATAKSE UUED SOBIVAD AJASTUTRUUD LUKUD KOOS LINKIDEGA
6. SÄILITATAVAD TELLISKORSTEN RESTAUREERITAKSE OLEMASOLEVAS ASUKOHAS, KORSTNAPITSI LAOTAKSE UUS ORIGINAALI EESKUJUL. KATKISED TELLISED ASENDADA KÕETAVATES RUUMIDES TERCA PTT, KORSTNAPITSI OSAS TERCA KVT TELLISTEGA, KORSTNA PARANDAMISEKS VÄLJASTPOOLT KASUTADA KÕETAVATES RUUMIDES VETONIT CLAY MORTAR, KORSTNAPITSI OSAS VETONIT M100/600 MÜÜRISSEGU VÕI ANALOOG. LÕÕRIDE SEESTPOOLT RENOVEERIMISEKS KASUTADA SCHIEDEL TULEKINDLAT RENOVEERIMISSEGU. KORSTNAPITSID KATTA VÄLJASTPOOLT VALGE LUBIKROHVIGA. UUED VALTSPLEKIST KORSTNAMÜTSID VALMISTATAKSE ORIGINAALIDE EESKUJUL
7. OLEMASOLEV SOKKEL PUHASTATAKSE JA RESTAUREERITAKSE, VUNDAMENDI MAA-ALUSESSE OSASSE PAIGALDATAKSE HÜDROISOLATSIOON JA DRENAAZ. SOKLI ÜMBER PAIGALDATAKSE SILLUTISVÕÖ
8. KATUSELE PAIGALDATAKSE UUS 70x140mm TSINGITUD PLAATIDEST VALTSPLEKK-KATE, TSINGIKIHI PAKSUS 350g/m2, KATUSE VALMISTAMISEL KASUTATAKSE AJALOOLIST VALTSIMISTEHNİKAT, PINNAPEALSED VIHMAVEERENNID, -LEHTRID JA - TORUD VALMISTADA ORIG. EESKUJUL, KINNITADA ALGSETE VIHMAVEETORUDE KINNITITEGA
9. VÄLISTINGIMUSTES OLEVATE TERASDETAILIDE KESKKONNAKLASS C3

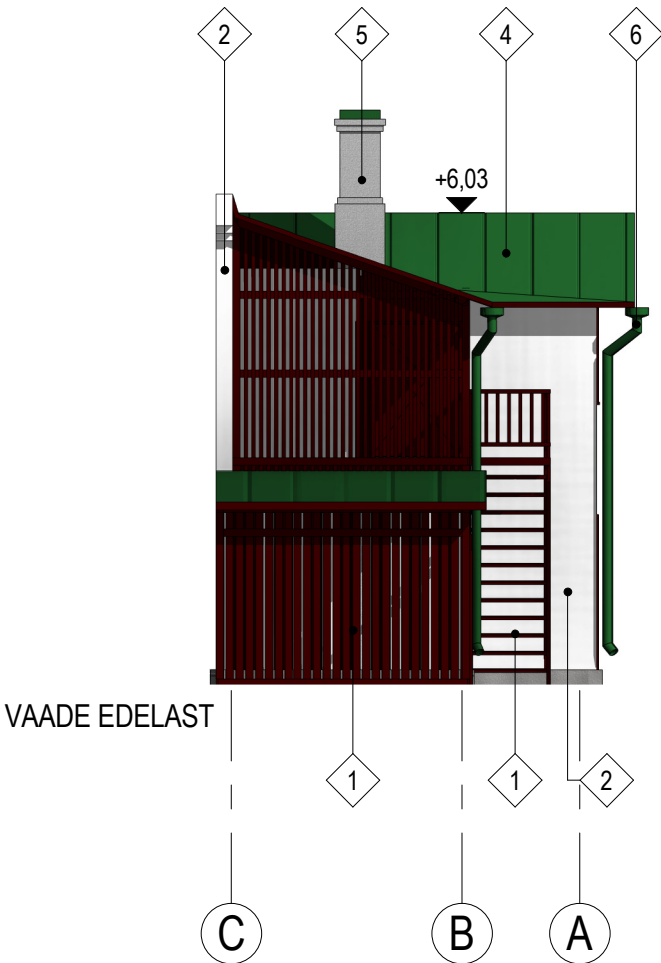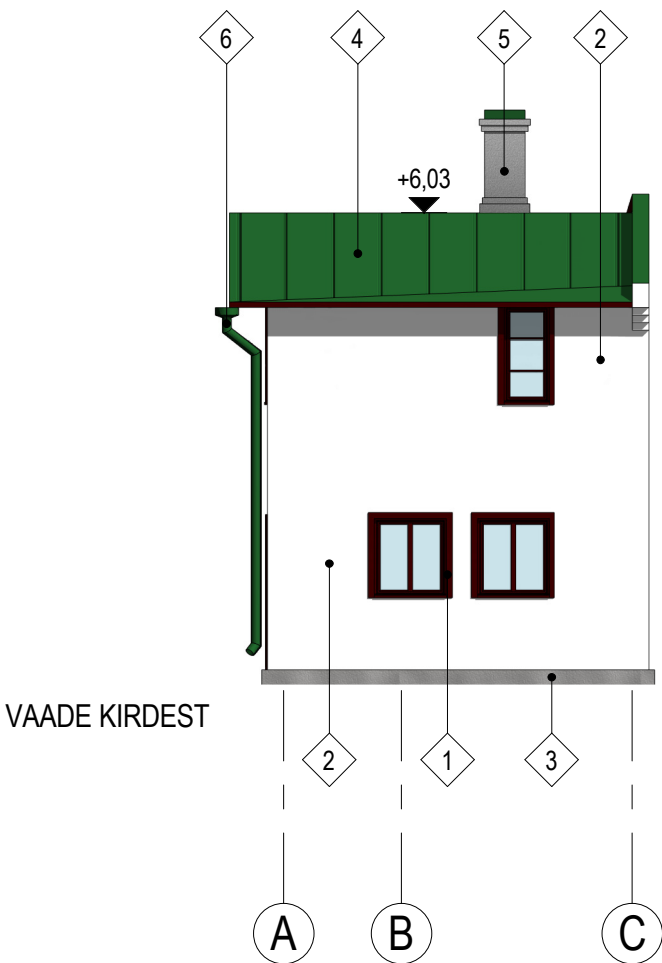

TINGMÄRGID:


- 1 PUNAKASPRUUN LINAÕLIVÄRV S 7020-Y50R (FASSAADI LAUDIS, AKNARAAMID, UKSED, TREPP)
- 2 LUBIKROHV, VALGE
- 3 BETOONSOKKEL
- 4 TSINGITUD VALTSPLEKK KATUS, VÄRVITUD TUMEROHELINE S 7020-G50Y
- 5 LUBIKOROHVITUD TELLISKORSTNAD, VALTSPLEKIST KORSTNAMÜTSID VÄRVITUD TUMEROHELINE S 7020-G50Y
- 6 TSINGITUD PLEKIST ÜMMARGUSED VIHMAVEETORUD- DIAMEETER 100mm, KATUSELUUK, KATUSESILLAD, -REDELID, LUMETÖKKED JA TURVAVÕÖ KINNITUSTORUD: VÄRVITUD TUMEROHELINE S 7020-G50Y

Nr.	Muudatus	Muutja	Kontrollis	Kuupäev
-----	----------	--------	------------	---------

Objekt	ABIHOONE REKONSTRUEERIMINE	Kuupäev	08.07.2016
Dokument	ARH	Mõõt	1 : 100
VADE KIRDEST JA EDELAST		Lehti kokku	1
		Leht	1
Projekt	1305-2	Stadium	EELPROJEKT
		Dokument	AR2-002
		Vers.	a

08.07.2016 14:27:33

C:\Users\jaanika\Documents\1305-EP-AR-abihoone_jaanika.nt

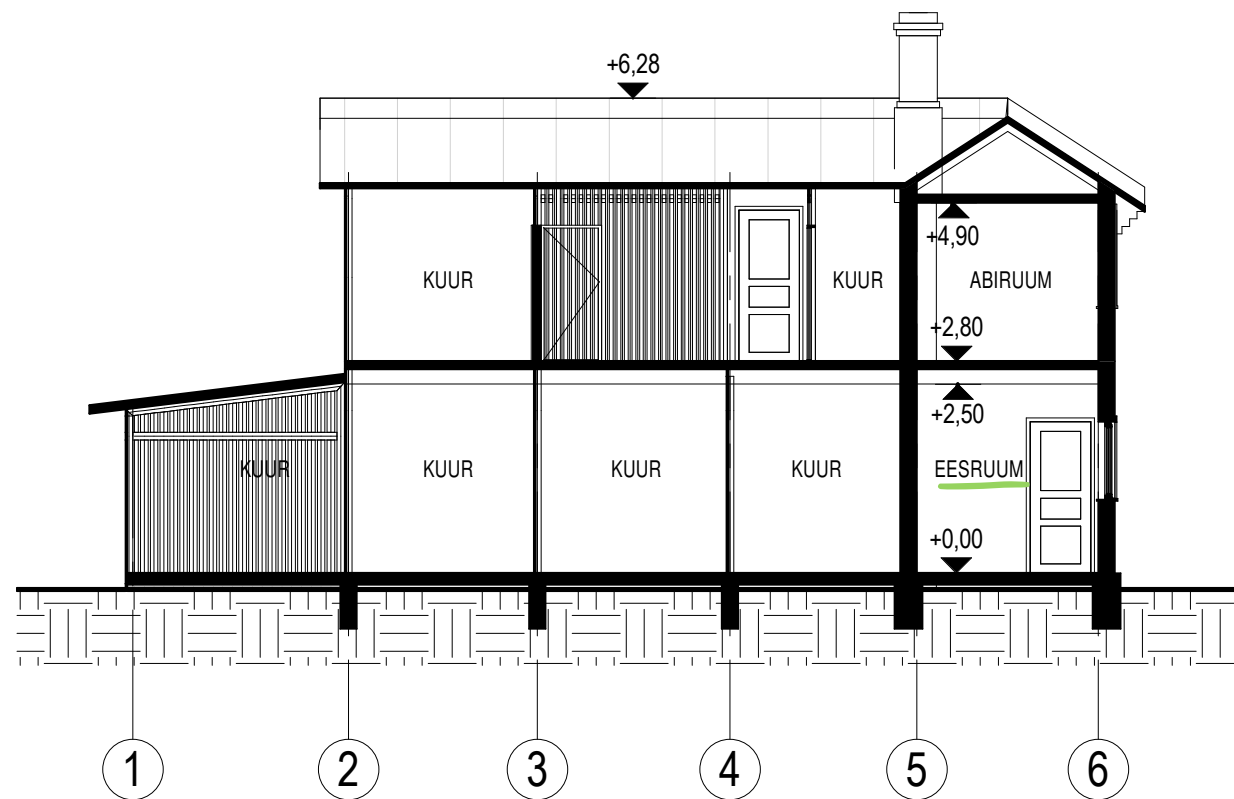

TINGMÄRGID:

- OLEMASOLEV RESTAUREERITAV KATUSEKONSTRUKTSIOON
- OLEMASOLEV RESTAUREERITAV PÕRAND / VAHELAGI
- OLEMASOLEV RESTAUREERITAV VÄLISSEIN
- OLEMASOLEV RESTAUREERITAV SISESEIN
- OLEMASOLEV RESTAUREERITAV SOKKEL

Nr.	Muudatus	Muutja	Kontrollis	Kuupäev
-----	----------	--------	------------	---------

MÄRKUSED:

- VÄÄRTUSLIKUD JA KAHJUSTAMATA PUITDETAILID HOONE LAHTIVÕTMISE KÄIGUS SÄILITATAKSE, RESTAUREERITAKSE JA TAASKASUTATAKSE SAMAS ASUKOHAS
- KADUNUD JA KAHJUSTUNUD DETAILID TAASTATAKSE OLEMASOLEVATE SÄILINUD DETAILIDE EESKUJUL KOOPATENA
- OLEMASOLEVAD AKNAD RESTAUREERITAKSE LENGIDE JA VÄLIMISTE RAAMIDEGA. PUUDUVAD SISEMISED RAAMID TEHAKSE UUED AJALOOLISTE PROFIILIDE KOOPATENA JA PAKETTKLAASIDEGA
- SÄILITATAV KORSTEN RESTAUREERITAKSE OLEMASOLEVAS ASUKOHAS

Objekt	ABIHOONE REKONSTRUEERIMINE	Kuupäev	08.07.2016
Dokument	ARH	Mõõt	1 : 100
	LÕIGE 1-1	Lehti kokku	1
		Leht	1
Projekt	1305-2	Stadium	EELPROJEKT
		Dokument	AR3-001
		Vers.	a