




KELDRIKORRUS

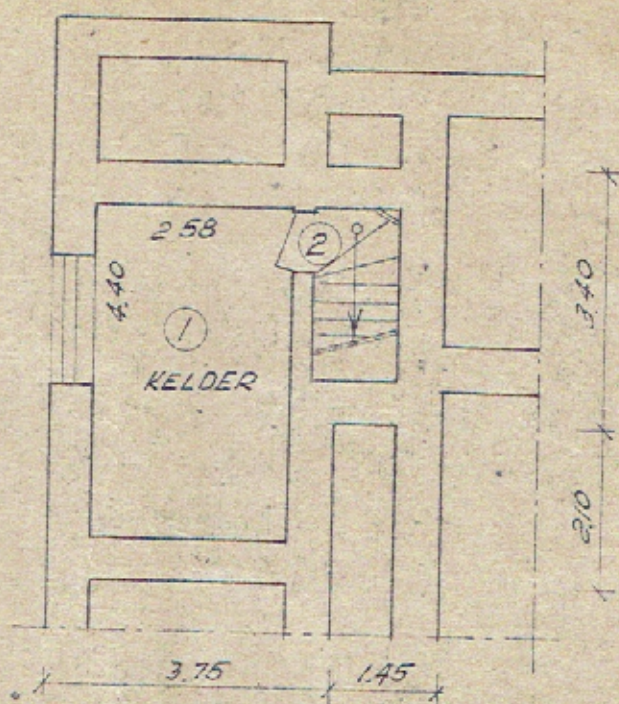


ESIMENE KORRUS

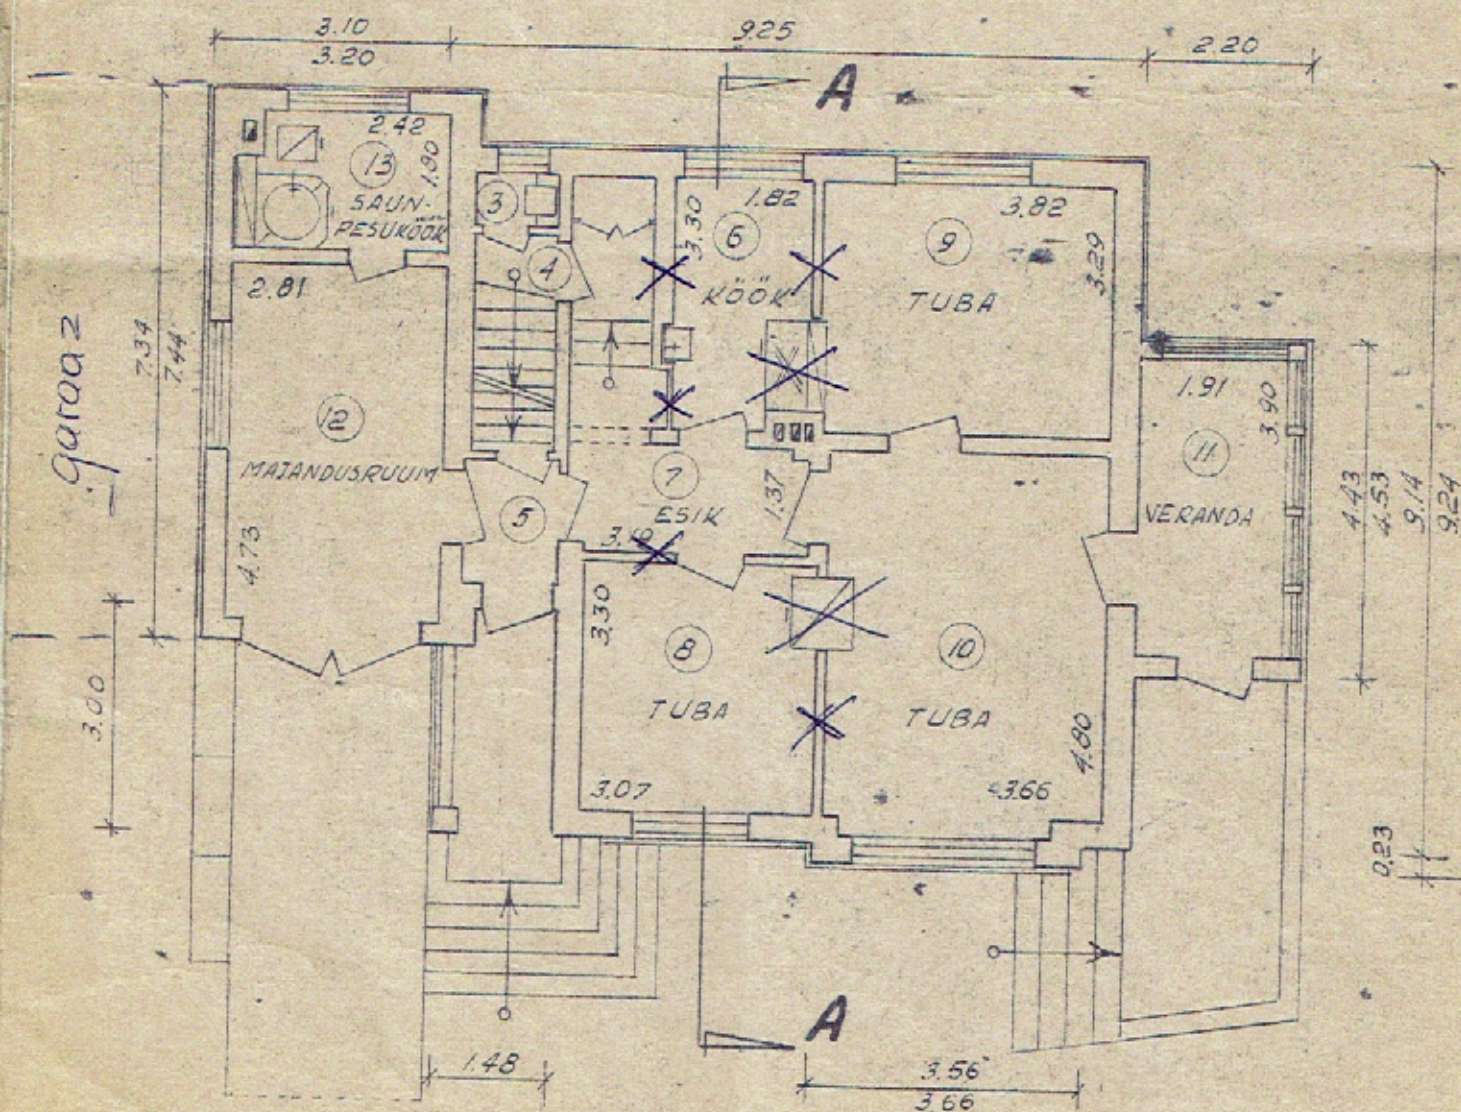

KATUSEKORRUS

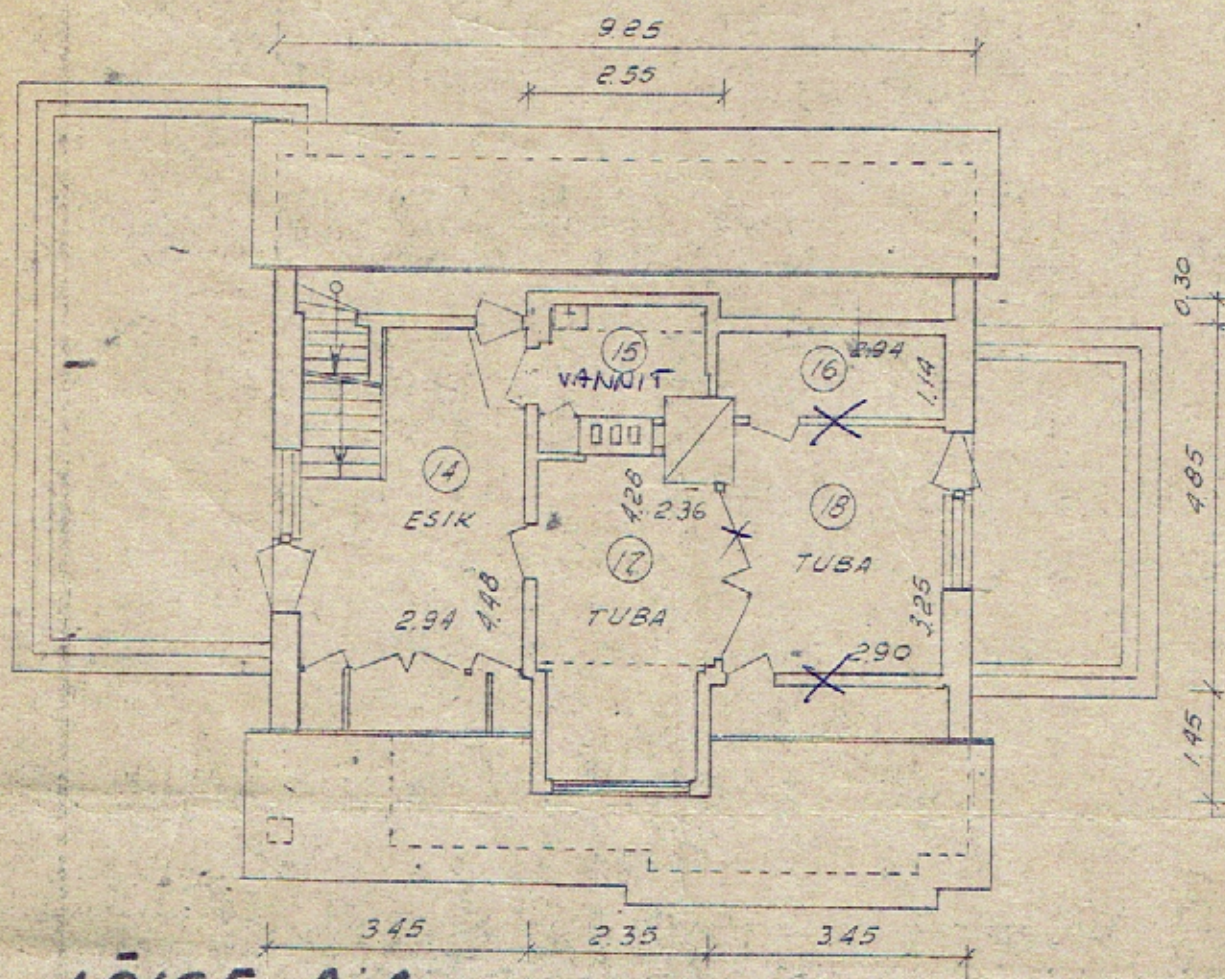

LÕIGE A-A

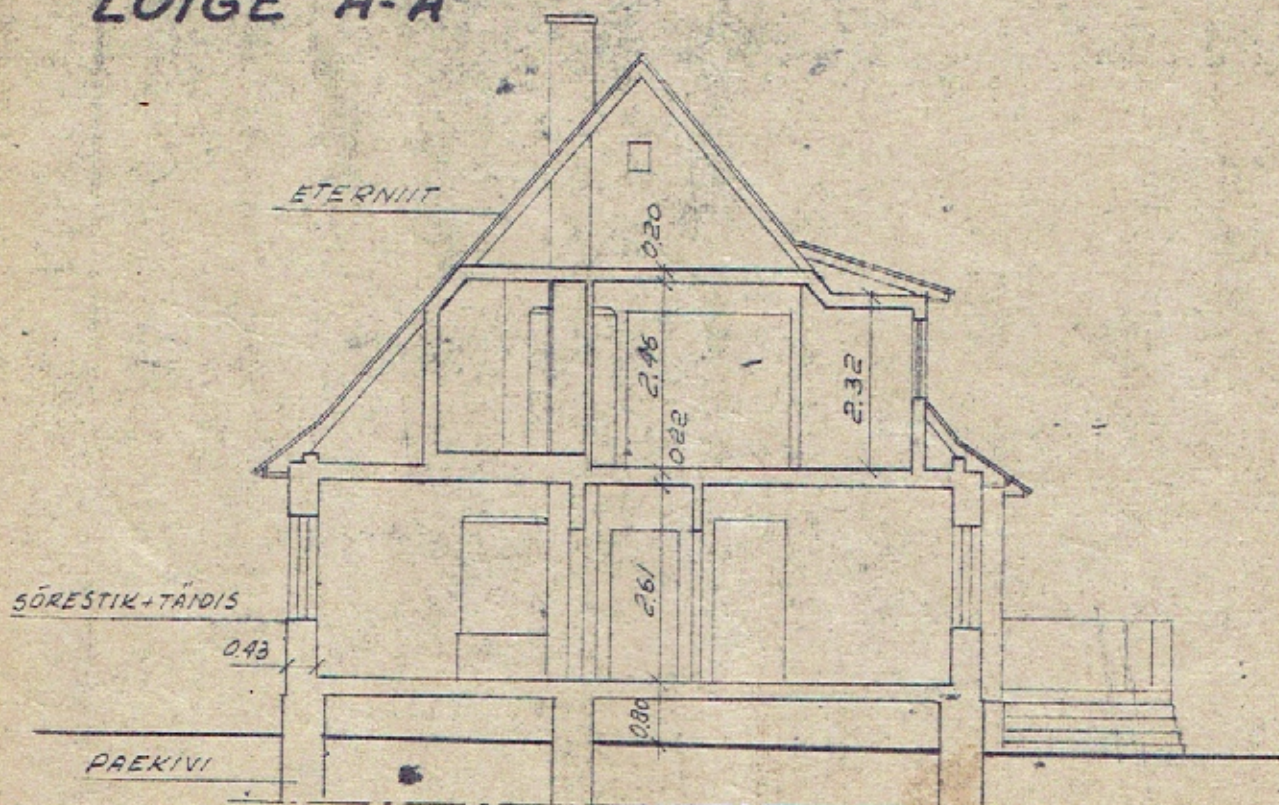

RUUMIDE EKSPLIKATSIOON

KORTERI NR.	RUUMI NR.	RUUMI NIMETUS	PINNA ARVUTAMISE AVALDIS	HOONE ÜLDPIND M ²						MÄRKUSED
				KOKKU	SELLEST					
					ELURUUMIDE ÜLDKASULIK	ELAMIS	MITTE ELAMIS	KASULIK	TEENINDAV	
1	KELDER	4.40×2.58	11.4					11.4		
2	KODA	1.10×0.86:2-0.40×0.16:2	0.4					0.4		
		KELDRIKORRUS KOKKU	11.8					11.8		
3	KÄIMLA	1.02×0.65	0.7	0.7				0.7	0.7	
4	VAHERUUM	(0.76+0.64):2×1.05	0.7	0.7				0.7	0.7	
5	TUULEKODA	1.64×1.23	2.0	2.0				2.0	2.0	
6	KÖÖK	1.82×3.32+0.62×0.18-1.44×0.57	5.3	5.3				5.3	5.3	
7	ESIK	3.19×1.37+1.33×0.77+1.10×0.23+1.90×1.04-1.04×0.03-0.13×0.19	7.6	7.6				7.6	7.6	
8	TUBA	3.07×3.30-0.98×0.29	9.8	9.8	9.8			9.8		
9	—	3.82×3.29-1.44×0.05	12.5	12.5	12.5			12.5		
10	—	4.80×3.66+2.77×0.22-0.98×0.34	17.9	17.9	17.9			17.9		
11	VERANDA	3.90×1.91	7.4	7.4				7.4	7.4	
12	MAJANDUSR.	4.73×2.81	13.3						13.3	
13	SAUN-PESUK.	2.51×1.80-0.61×0.09-0.97×1.00+0.16×0.20:2×2	3.5					3.5	3.5	
		ESIMENE KORRUS KOKKU	80.7	63.9	40.2			67.4	40.5	
14	ESIK	4.48×1.94+2.59×1.00	11.3	11.3				11.3	11.3	
15	VANNITUBA	2.18×1.42+0.24×0.03+0.53×0.50-0.57×0.25-0.50×0.14	3.2	3.2				3.2	3.2	
16	TUBA	2.86×2.36+1.99×1.42-0.64×0.06-0.68×0.35-0.15×0.09	9.3	9.3	9.3			9.3		
17	—	3.25×2.90-0.74×0.12	9.3	9.3	9.3			9.3		
		KATUSEKORRUS KOKKU	33.1	33.1	18.6			33.1	14.5	
		MAJALDUSES KOKKU	125.6	97.0	58.8			100.5	55.8	

TALLINNA TEHNILISE INVENTARISEERIMISE BÜROO

MATJALDUSE ASUNDUS: TALLINNAS, MERERATDONIS.

MATJALDUSE VALDADA:

TÄHISTUS ASENDIPLAANIL	EHITUSE NIMETUS	PÕHIKORRUSTE ARV	VÄLISSEINTE MATERJAL	KATUS			EHITUSALUNE PIND M ²	TÄISEHITATUD PIND M ²	HOONE MAHT M ³	MÄRKUSED
				KATTE- MATERJAL	KALLE KR-DES	PIND M ²				
1	ELAMU	1+KAT. PUIT		ETERNIIT	50	194	114	158	570	

KRUNDI PIND: 599 M² KASUTATAV MAA-ALA: 899 M² TÄISEHITATUD % 26 %

BÜROO JUHATATA	E.SIKSTUS	INV. TOIMIK	LEHTEDE ARV: 1	MÖÖT
KONTROLLIT	U. MÜÜR	NR. 13464	LEHT NR. 1	1:500