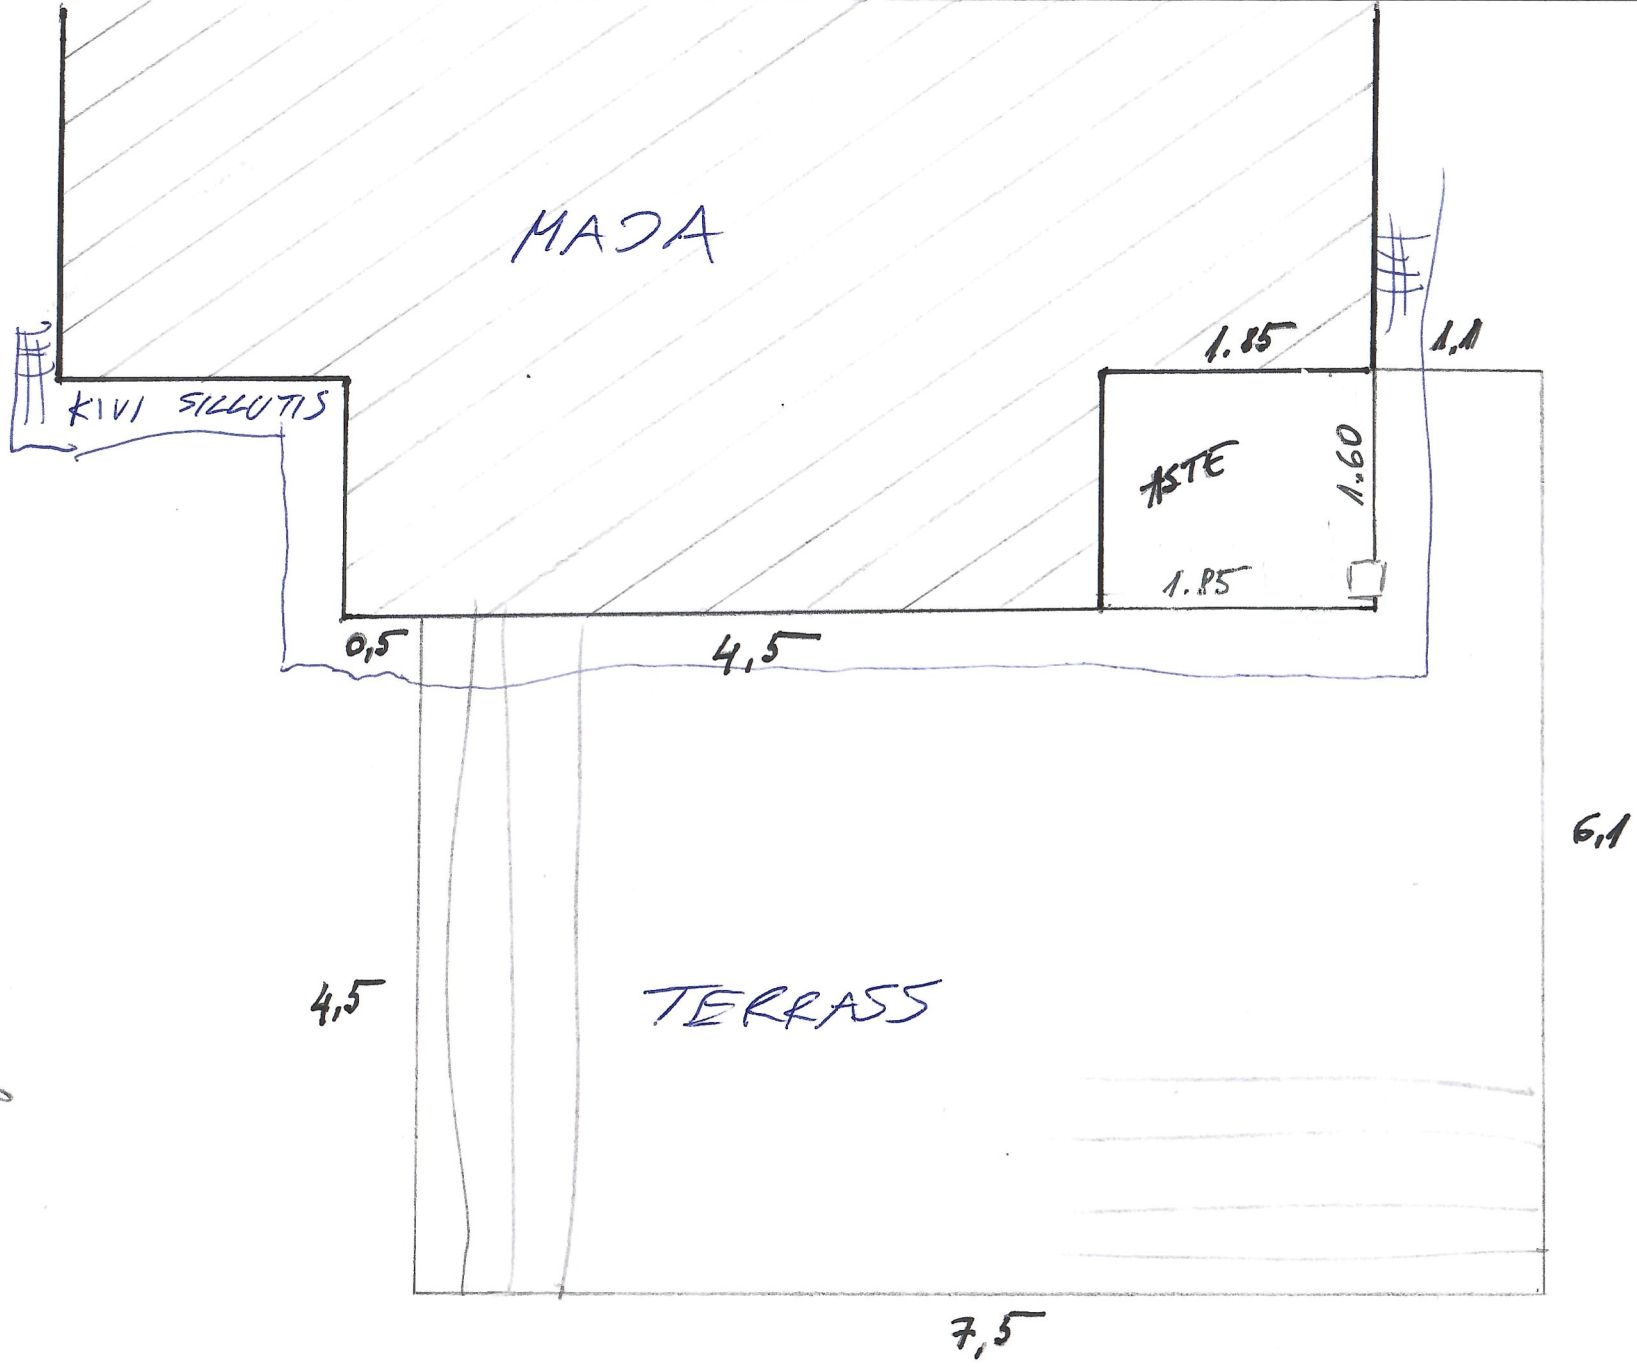

h 0,2 m
aste + 0,2 m